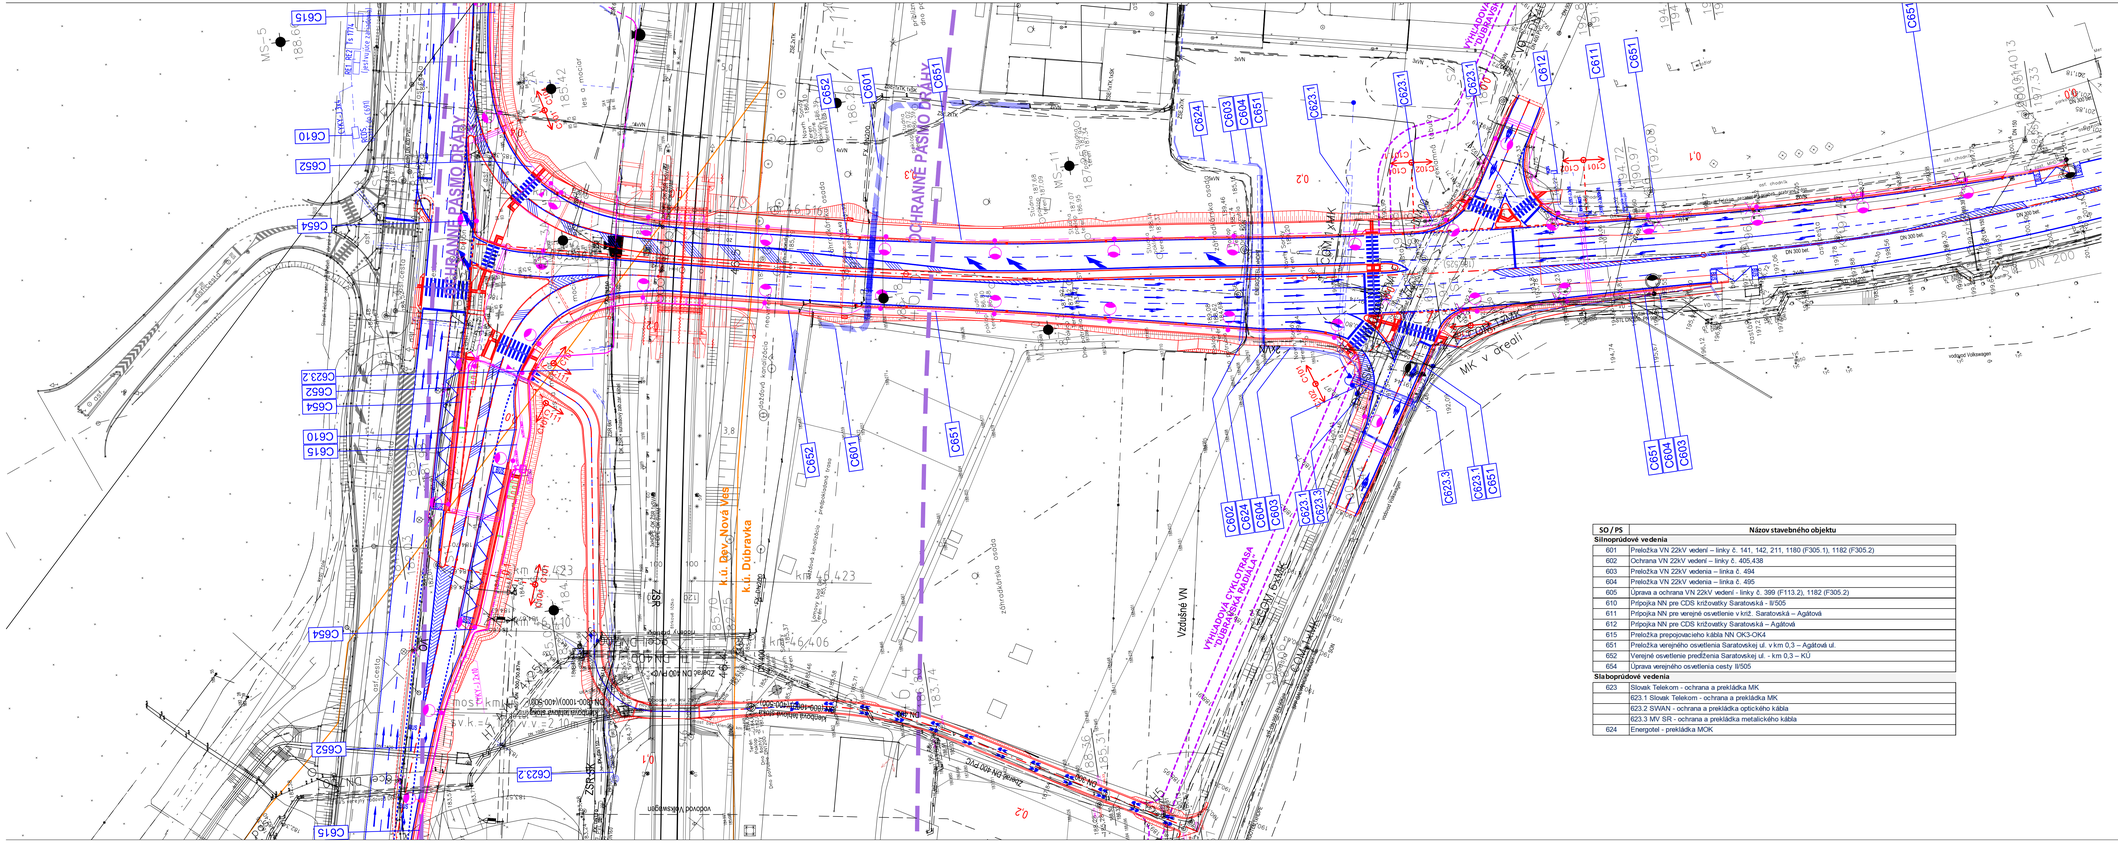
OCHRANNÉ PÁSMO CRÁLY
k.ú. Dev.Nová Ves
k.ú. Dúbravka
Vzdušné VN
Mk v dreni
Mk v dreni
Mk v dreni
VYHRADENÁ CYKLOTRASA
DUBRAVSKÁ MAGISTRÁLA
Zemný DN 100 PVC
Zemný DN 100 PVC
Zemný DN 100 PVC