


SITUÁCIA BÚRACÍCH PRÁČ

1:500

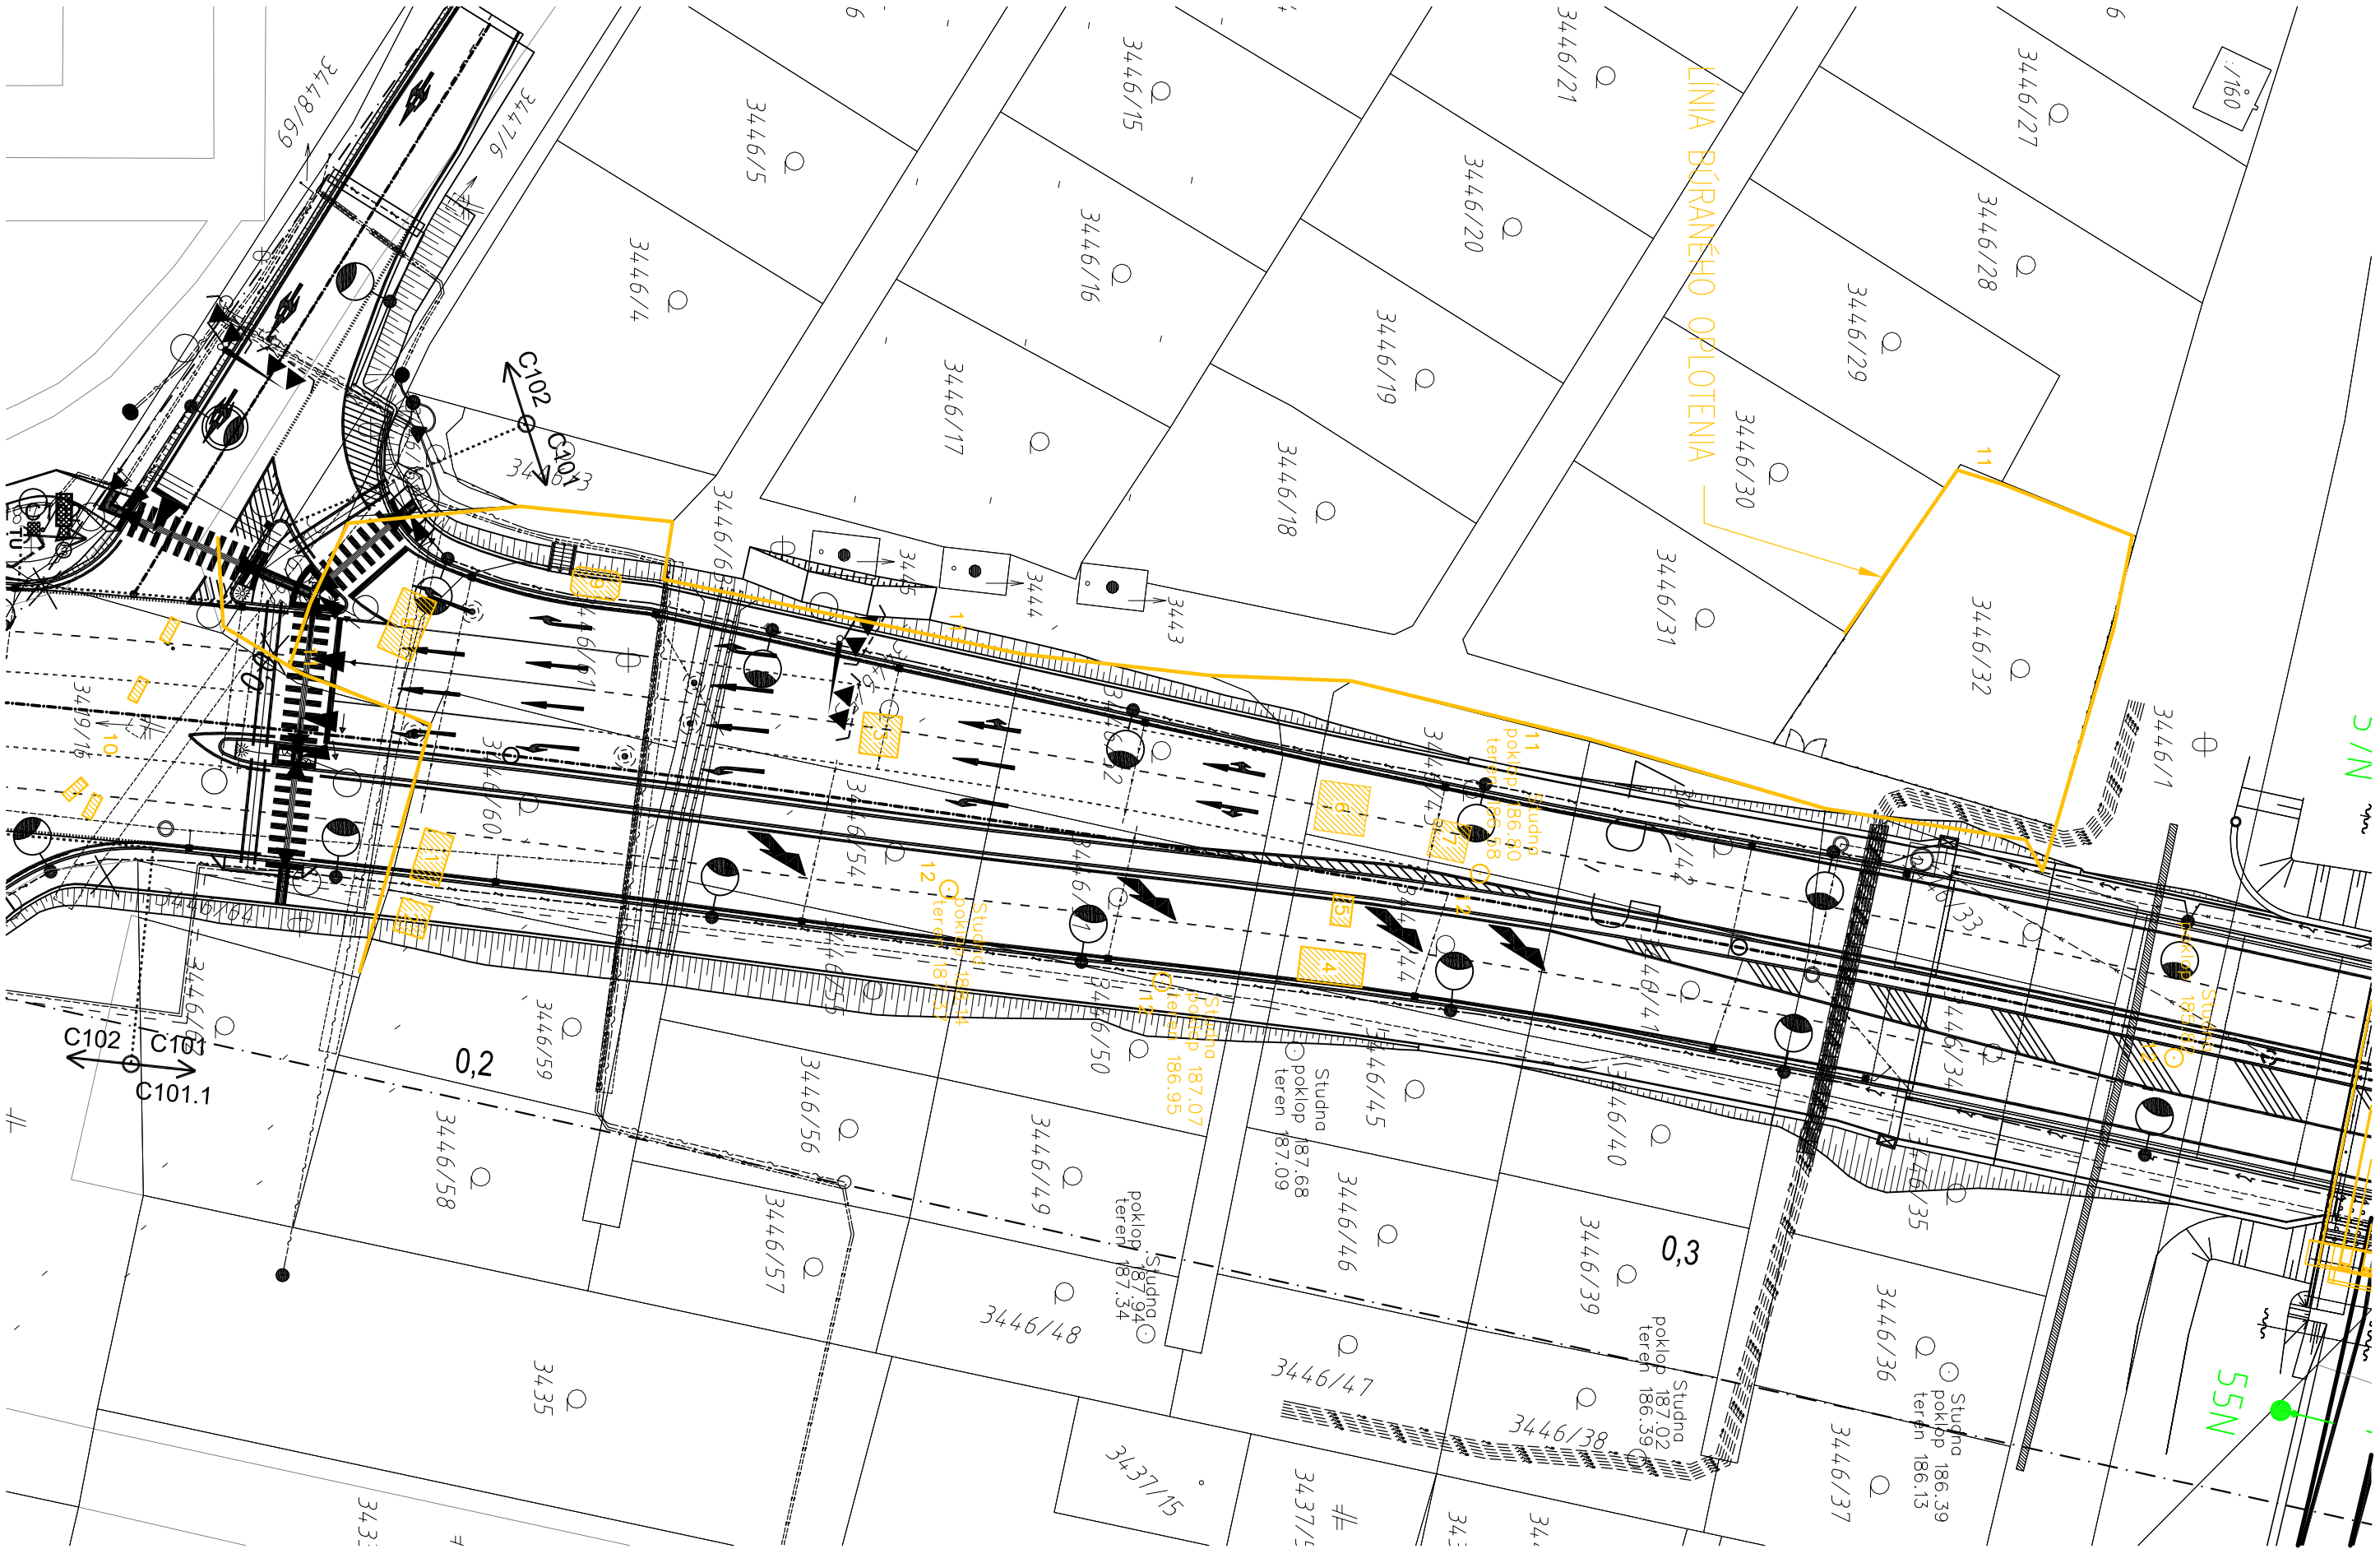

LEGENDA:

BÚRACIE PRÁČE

BÚRANÉ OBJEKTY:

- Unimobunka (4,2 x 2,4)m, výška plochej strechy 2,5m
- Drevená kôlna (2,5x2,7)m, výška hrebeňa 2,1m
- Drevená chatka (3,3x3,1)m, výška hrebeňa 2,3m
- Unimobunka (5,2x2,7)m, výška plochej strechy 2,5m
- Drevená chatka (2,4x1,6)m, výška plochej strechy 2,2m
- Lokálna skládka drobného stavebného odpadu, pôdorysná plocha 4x4m
- Lokálna skládka odpadu, pôdorysná plocha 3x3m
- Unimobunka (2,9x5,2)m, výška plochej strechy 2,9m
- Oceľový stanok bývalej PNS (2,3x3,9), výška plochej strechy 2,6m
- Betónové "L" prefabrikáty (4 ks rozmeru 0,80 x 2,00 x 2,00 m)
- Pôvodné oploštenie v dĺžke cca 285m, vrátane oceľovej dvojkrídlovej brány.
- Studne v počte 4ks, priemer betónových skruží 1450mm, hĺbka 5m


ZMENY DOKUMENTÁCIE

Zmena			
Index	Dátum	Meno - Podpis	Text zmeny

REMÍNG CONSULT A.S.

RIEŠENÁ ZÓNA

Nové dopravné prepojenie II/505 s MČ Dúbravka

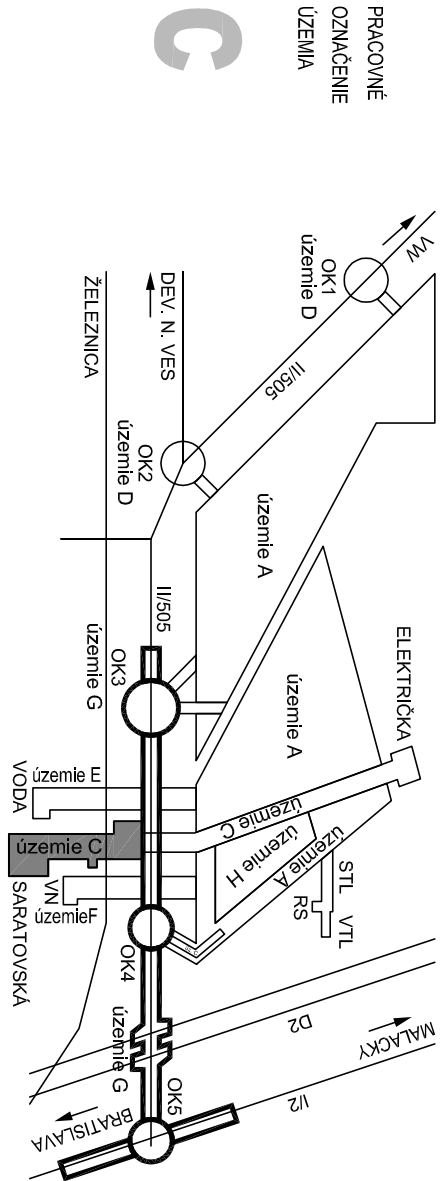

Manažér projektu:	Ing. Ján Kušnír	Ing. Ján Kušnír
Hlavný inžinier projektu:	Ing. Marek Šmelik	Ing. Marek Šmelik
Zodpovedný projektant objektu:	Ing. Eduard Procháč	Ing. Eduard Procháč
Namíral - vypracoval:	Ing. arch. Róbert Mištica	Ing. arch. Róbert Mištica
Kontroloval:	Ing. Eduard Procháč	Ing. Eduard Procháč
Miesto stavby:	Bratislava	Bratislava IV
Investor - sponzor:	Bratislava	Bratislava IV
Súčasť:		
NOVÉ DOPRAVNÉ PREPOJENIE II/505 S MČ DÚBRAVKA		
C001		
Príprava územia a demolácie		
Situácia búracích prác		
1514 DRS C001 príprava územia SITUÁCIADWG		
Tlačiar: 2		Príloha: 2