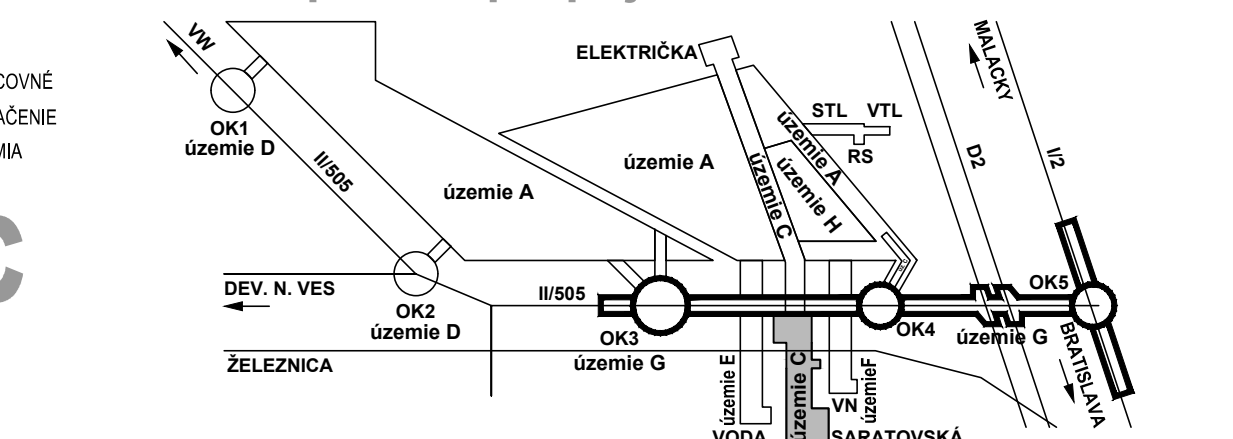
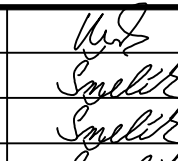

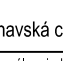




Nové dopravné prepojenie II/505 s MČ Dúbravk



Manažér projektu: Ing. Ján Kušnír Hlavný inžinier projektu: Ing. Marek Šmelik Zodpovedný projektant objektu: Ing. Marek Šmelik Navrhov. - vypracoval: Ing. Marek Šmelik Kontroloval: Ing. Vlastimír Rožoková				
Miesto stavby: Bratislava		Oblasť: Bratislava IV		
Investor - staviteľ:		Zákazkové číslo: 1514		
Stavba:		Dátum: 04/2017		
NOVÉ DOPRAVNÉ PREPOJENIE II/505 S MČ DÚBRAVKA		Stupeň - úboš: DRS		
Objekt (pauza): C101 Predĺženie Saratovskej ulice		Počet A4: 8X44 (81)		
Návrh prílohy: Dočasné dopravné značenie, III. etapa		Mierka: 1:250		E
Doplňujúci návrh prílohy: 1514_DRS_C101_08_D02.dwg		Časť:		
		Príloha:		Suprava:

