POZDĽŽNY REZ A-A

M 1:50

LEGENDA:
- NVELETA KOLAJE Č.1 120 km/h
- NVELETA KOLAJE Č.2 120 km/h
- NVELETA KOLAJE Č.1 SÚČASNÝ STAV
- RÍMSA PRI KOLAJI Č.1
- RÍMSA PRI KOLAJI Č.2

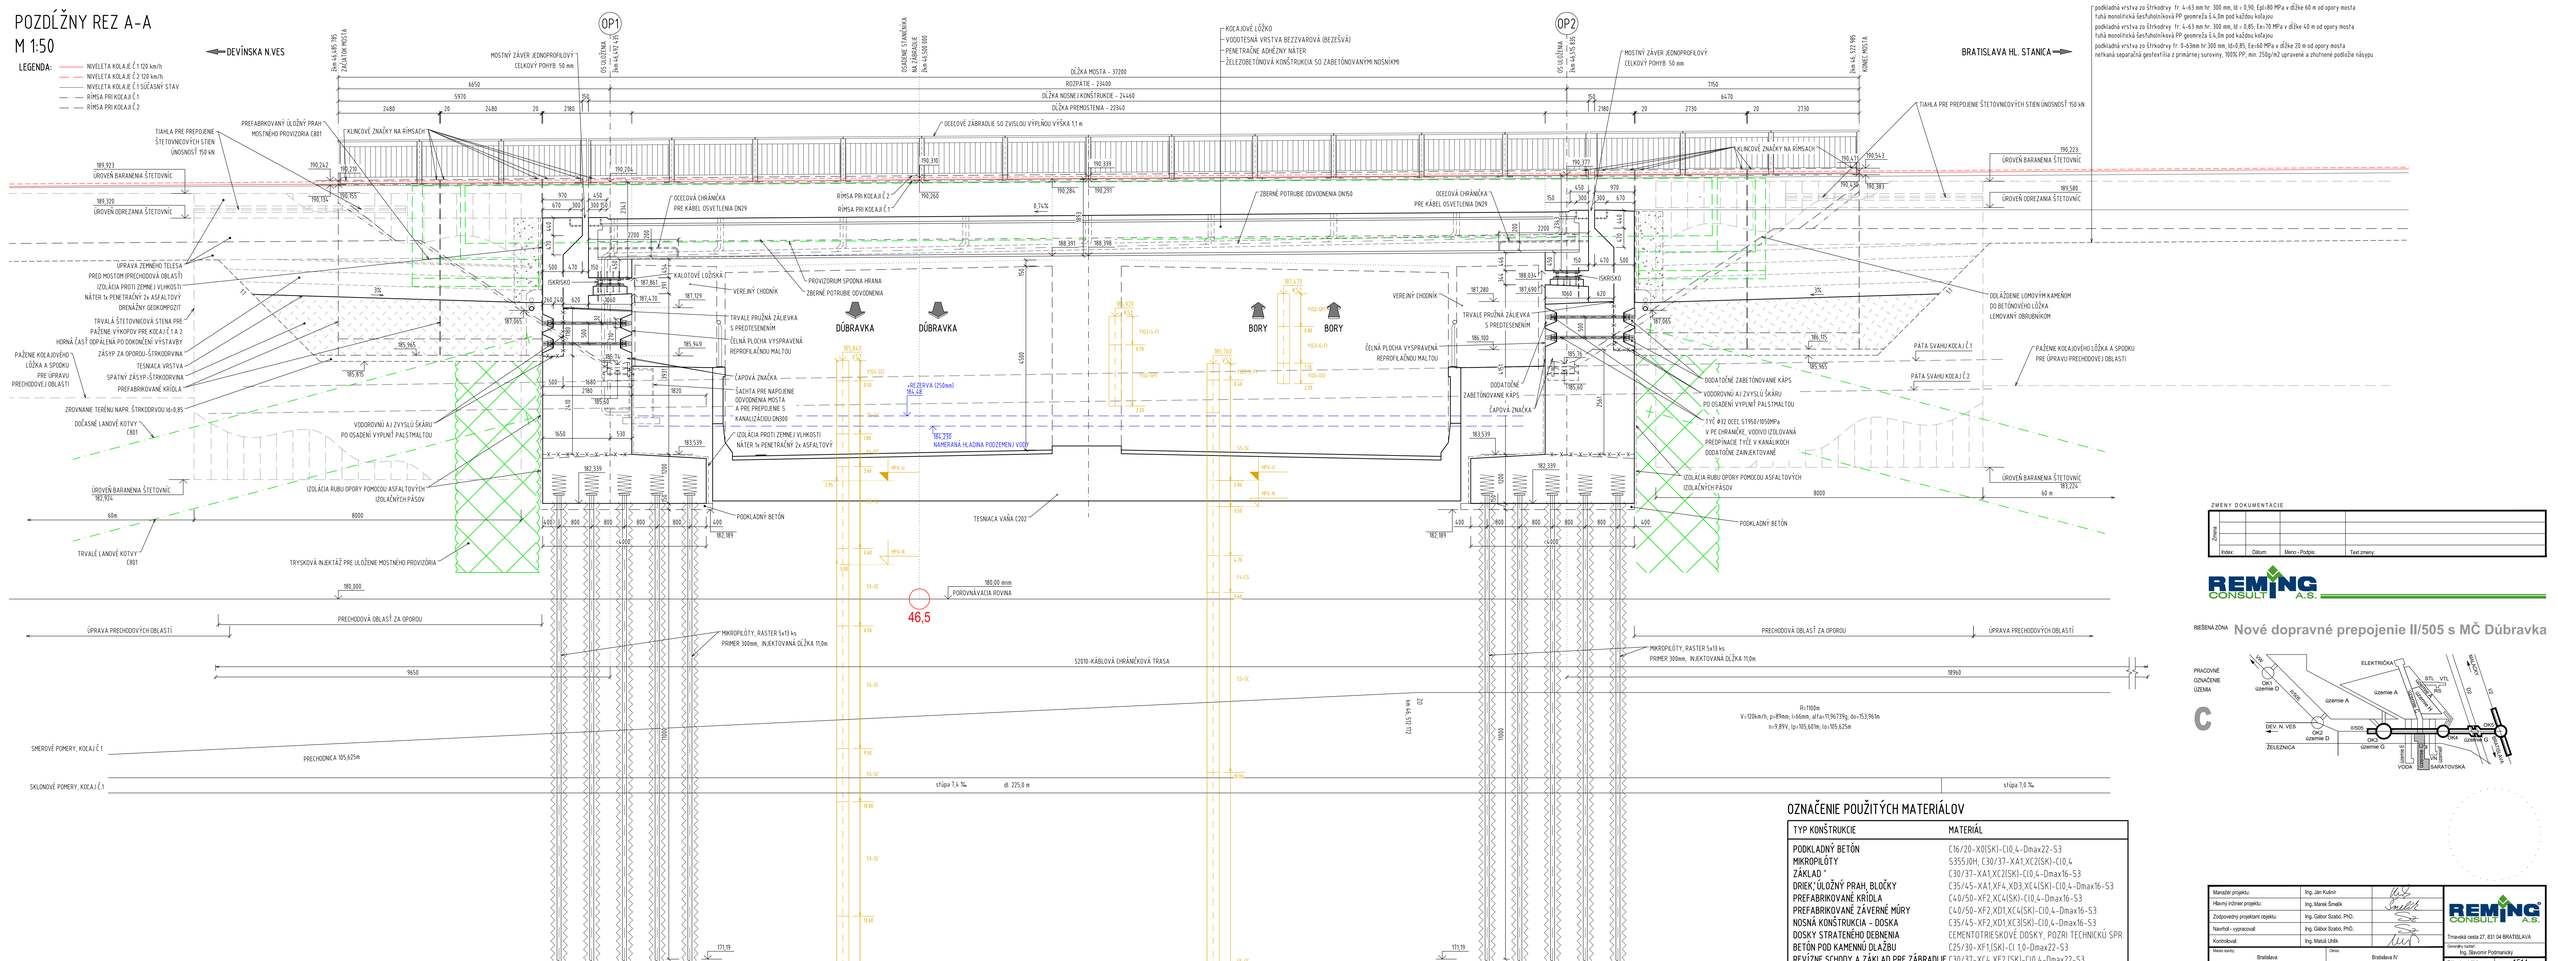

POZNÁMKY

1. NA MOSTE BUDE UMIESTNENÝ STANIČNÍK.
2. KÁBLOVÁ CHRÁNIČKA BUDE DELENÁ Z DÔVODU ULOŽENIA KÁBLOV 6kV A DIALKOVÉHO KÁBLA, KTORÉ MUSIA BYŤ OD SEBA ODSADENÉ.
3. PRE ÚPRAVU PRECHODOVEJ OBLASTI POZRI SAMOSTANÚ PRÍLOHU Č.14.6.
4. PRE SPÄTNÝ ZÁSYP KRÍDIEL Z VONKAJŠEJ STRANY ZA POUŽIJE ZÍSKANÝ MATERIÁL Z VÝKOPU ŽELEZNÉHO TELESA.

OZNAČENIE POUŽITÝCH MATERIÁLOV

TYP KONŠTRUKCIE	MATERIÁL
PODKLADNÝ BETÓN	C16/20-X0(SK)-Cl0,4-Dmax22-S3
MIKROPILÓTY	S355J0H; C30/37-XA1,XC2(SK)-Cl0,4
ZÁKLAD "	C30/37-XA1,XC2(SK)-Cl0,4-Dmax16-S3
DRIEK,"ÚLOŽNÝ PRAH, BLOČKY	C35/45-XA1,XF4,XD3,XC4(SK)-Cl0,4-Dmax16-S3
PREFABRIKOVANÉ KRÍDLA	C40/50-XF2,XC4(SK)-Cl0,4-Dmax16-S3
PREFABRIKOVANÉ ZÁVERNÉ MÚRY	C40/50-XF2,XD1,XC4(SK)-Cl0,4-Dmax16-S3
NOSNÁ KONŠTRUKCIA - DOSKA	C35/45-XF2,XD1,XC3(SK)-Cl0,4-Dmax16-S3
DOSKY STRATENÉHO DEBNENIA	CEMENTOTRIESKOVÉ DOSKY, POZRI TECHNICKÚ SPR.
BETÓN POD KAMENNÚ DLAŽBU	C25/30-XF1(SK)-Cl 1,0-Dmax22-S3
REVÍZNE SCHODY A ZÁKLAD PRE ZÁBRADLIE	C30/37-XC4,XF2(SK)-Cl0,4-Dmax22-S3
BETONÁRSKA VÝSTUŽ	
	B500B, fyk=500MPa, TRIEDA ŤAŽNOSTI "B" PODĽA STN EN 1992 1-1
HLAVNÉ ČASTI NOSNEJ KONŠTRUKCIE	S355N PODĽA STN EN 10025, 8.8
TRNY	S235J2+C450 PODĽA STN EN 10025
ZÁBRADLIE	S235JR

« MAXIMÁLNY PRESAK VODY 50 mm PODĽA STN EN 12390-8

ZMENY DOKUMENTÁCIE

Zmena				
Index:	Dátum:	Meno - Podpis:	Text zmeny:	

REMING CONSULT A.S.

RIEŠENÁ ZÓNA **Nové dopravné prepojenie II/505 s MČ Dúbravka**

PRACOVNÉ OZNAČENIE ÚZEMIA

C

Manažér projektu:	Ing. Ján Kubínir	
Hlavný inžinier projektu:	Ing. Marek Šmalík	
Zodpovedný projektant objektu:	Ing. Gábor Szabó, PhD.	
Navrhol – vypracoval:	Ing. Gábor Szabó, PhD.	
Kontroloval:	Ing. Matúš Uhlík	
Miesto stavby: Bratislava	Okres: Bratislava IV	
Investor – objednávateľ:		

REMING CONSULT A.S.
Trnavská cesta 27, 831 04 BRATISLAVA
Zodpovedný riešiteľ: Ing. Štefan Ondrejička

Zakázkové číslo:	1514
Dátum:	04/2017
Stupeň - účel:	DRS
Podpis AI:	1234567(2)
Mierka:	1:50
Časť: E	Súprava:
Príloha: 3.2	

Stavba:

NOVÉ DOPRAVNÉ PREPOJENIE II/505 S MČ DÚBRAVKA

Objekt (sektor):

C201
Žel. most na trati Bratislava hl.st. - Kúty v žkm 46,504
nad predlžením Saratovskej

Názov prílohy: Prehľadný výkres-pozdĺžny rez

Cesta/názov prílohy: 1514_DRS_C201_3_Prehladny_vykres.dwg