


BOD	Y [m]	X [m]	VZDIALENOSŤ BODOV [m]	POZNÁMKA
1	578622.233	1273715.379		HB1
2	578618.710	1273715.332	3.513	HB2
3	578615.488	1273712.273	4.443	
4	578612.222	1273707.711	5.615	
5	578609.036	1273703.278	5.454	
6	578607.754	1273701.466	2.219	
7	578607.021	1273699.846	1.778	
8	578606.020	1273698.348	1.801	
9	578604.609	1273695.908	2.818	
10	578602.720	1273693.260	3.252	
11	578601.330	1273691.100	2.568	
12	578599.600	1273688.460	3.156	
13	578597.790	1273686.080	2.990	
14	578596.080	1273683.470	3.120	
15	578594.770	1273681.376	2.469	HB3


BOD	Y [m]	X [m]
5001	578680.087	1273636.013
5002	578830.271	1273631.865
5003	578776.817	1273711.959
5004	578645.794	1273724.852
5005	578692.588	1273935.211
5006	578850.396	1273823.611

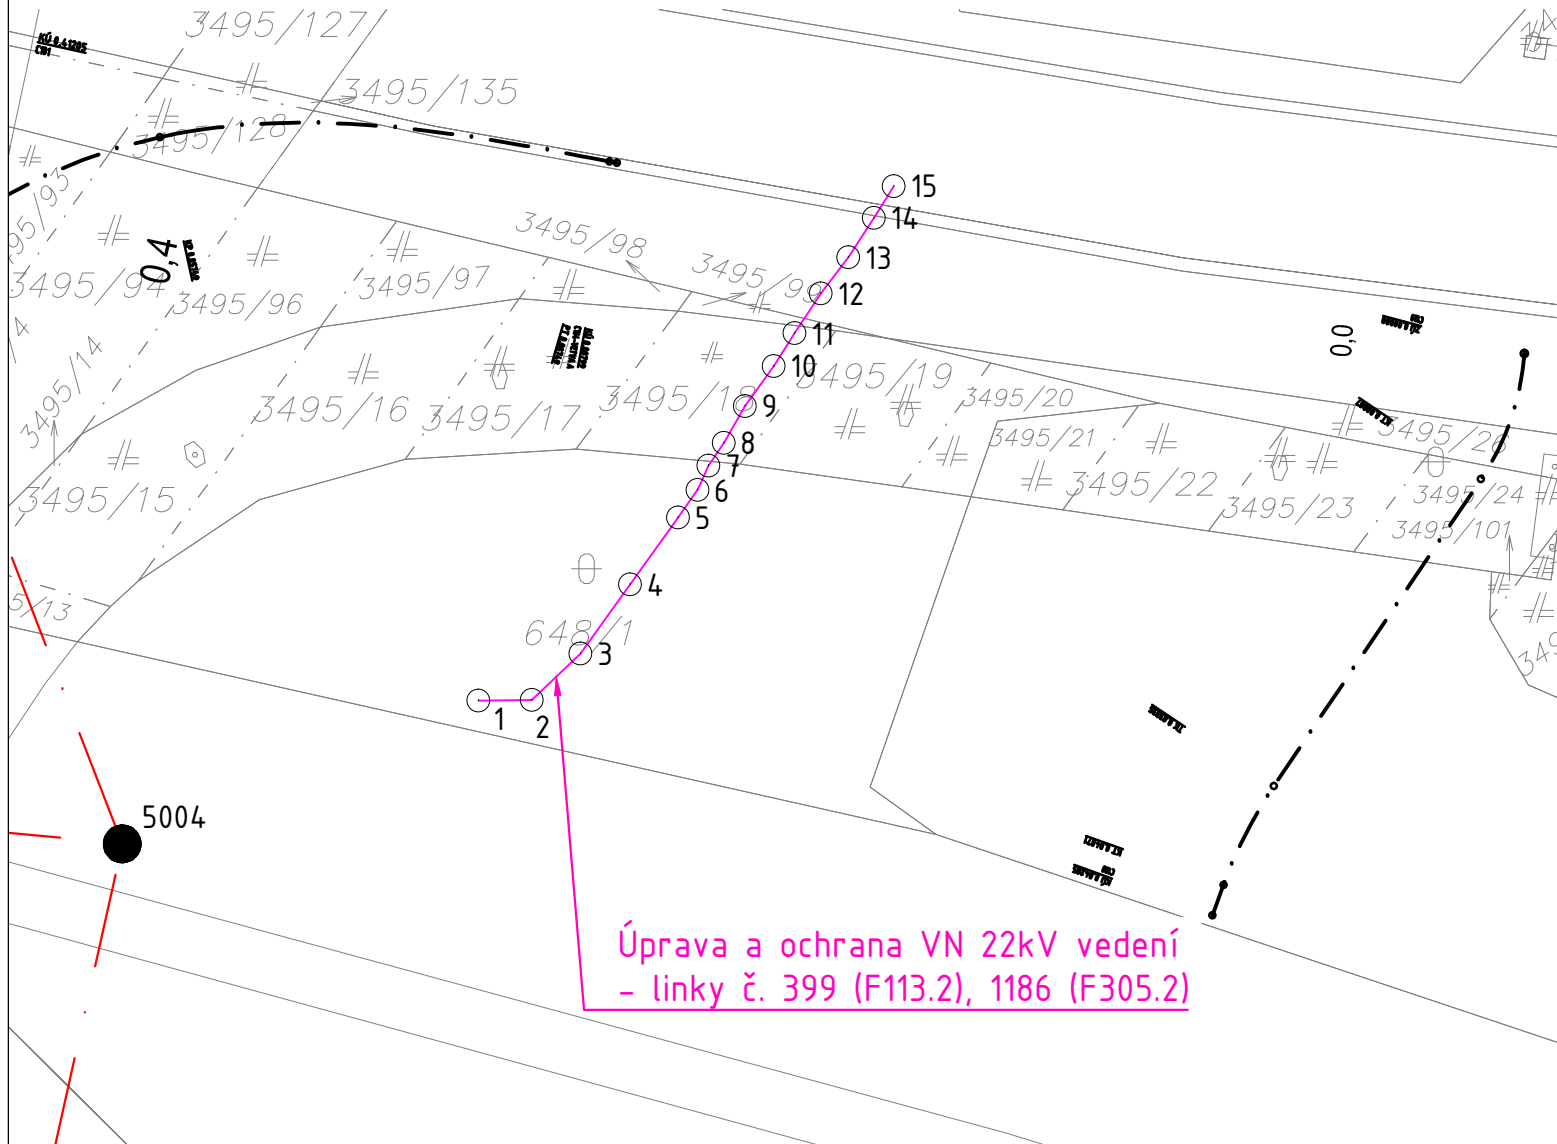





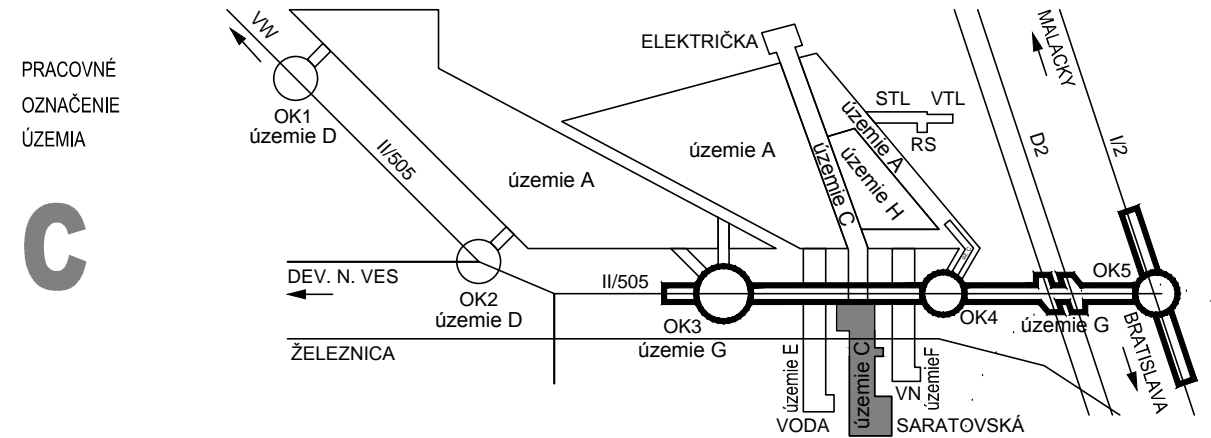


Zmena				
	Index:	Dátum:	Meno - Podpis:	Text zmeny:



## Nové dopravné prepojenie II/505 s MČ Dúbravka



Manažér projektu:	Ing. Ján Kušnír		
GENERÁLNY PROJEKTANT STAVBY			
Zákazkové číslo:	1514	Stupeň - účel:	
Investor:			Trnavská cesta 27, 831 04 BRATISLAVA Generálny riaditeľ: Ing. Slavomír Podmanický

SÚHRADNÝ SYSTÉM: S-JTSK v realizácii JTSK		VÝŠKOVÝ SYSTÉM: Bpv		TRIEDA PRESNOSTI: STN 73 0422	
Manažér projektu:		Ing. Dušan Držík		<div>   </div> <div><b>LiV-EPI, s.r.o.</b> Trenčianska 56/F 821 09 Bratislava</div>	
Hlavný inžinier projektu:		Ing. Dušan Držík			
Zodpovedný projektant objektu:		Ing. Dušan Držík			
Navrhoľ - vypracoval:		Ing. Dušan Držík			
Zodpovedný geodét - kontroloval:		Ing. Vladimír Minarech			
Miesto stavby:		Okres:		Zákazkové číslo:	
Bratislava		Bratislava IV		1555	
<div>Stavba:</div> <div>NOVÉ DOPRAVNÉ PREPOJENIE II/505 S MČ DÚBRAVKA</div> <div>Objekt (súbor): C605</div> <div>Úprava a ochrana VN 22kV vedení - linky č. 399 (F113.2), 1186 (F305.2)</div>				Dátum:	
				04/2017	
				Stupeň - účel:	
				DRS	
				Počet A4:	
4					
Mierka:		1:500			
Časť:		Súprava:			
E					
Príloha:					
4					
Názov prílohy:		Vytyčovací výkres stavby			
Digitálny názov prílohy:		1514_DRS_C605_vytycovaci_vykres_stavby.pdf			