


SITUÁCIA

1:250

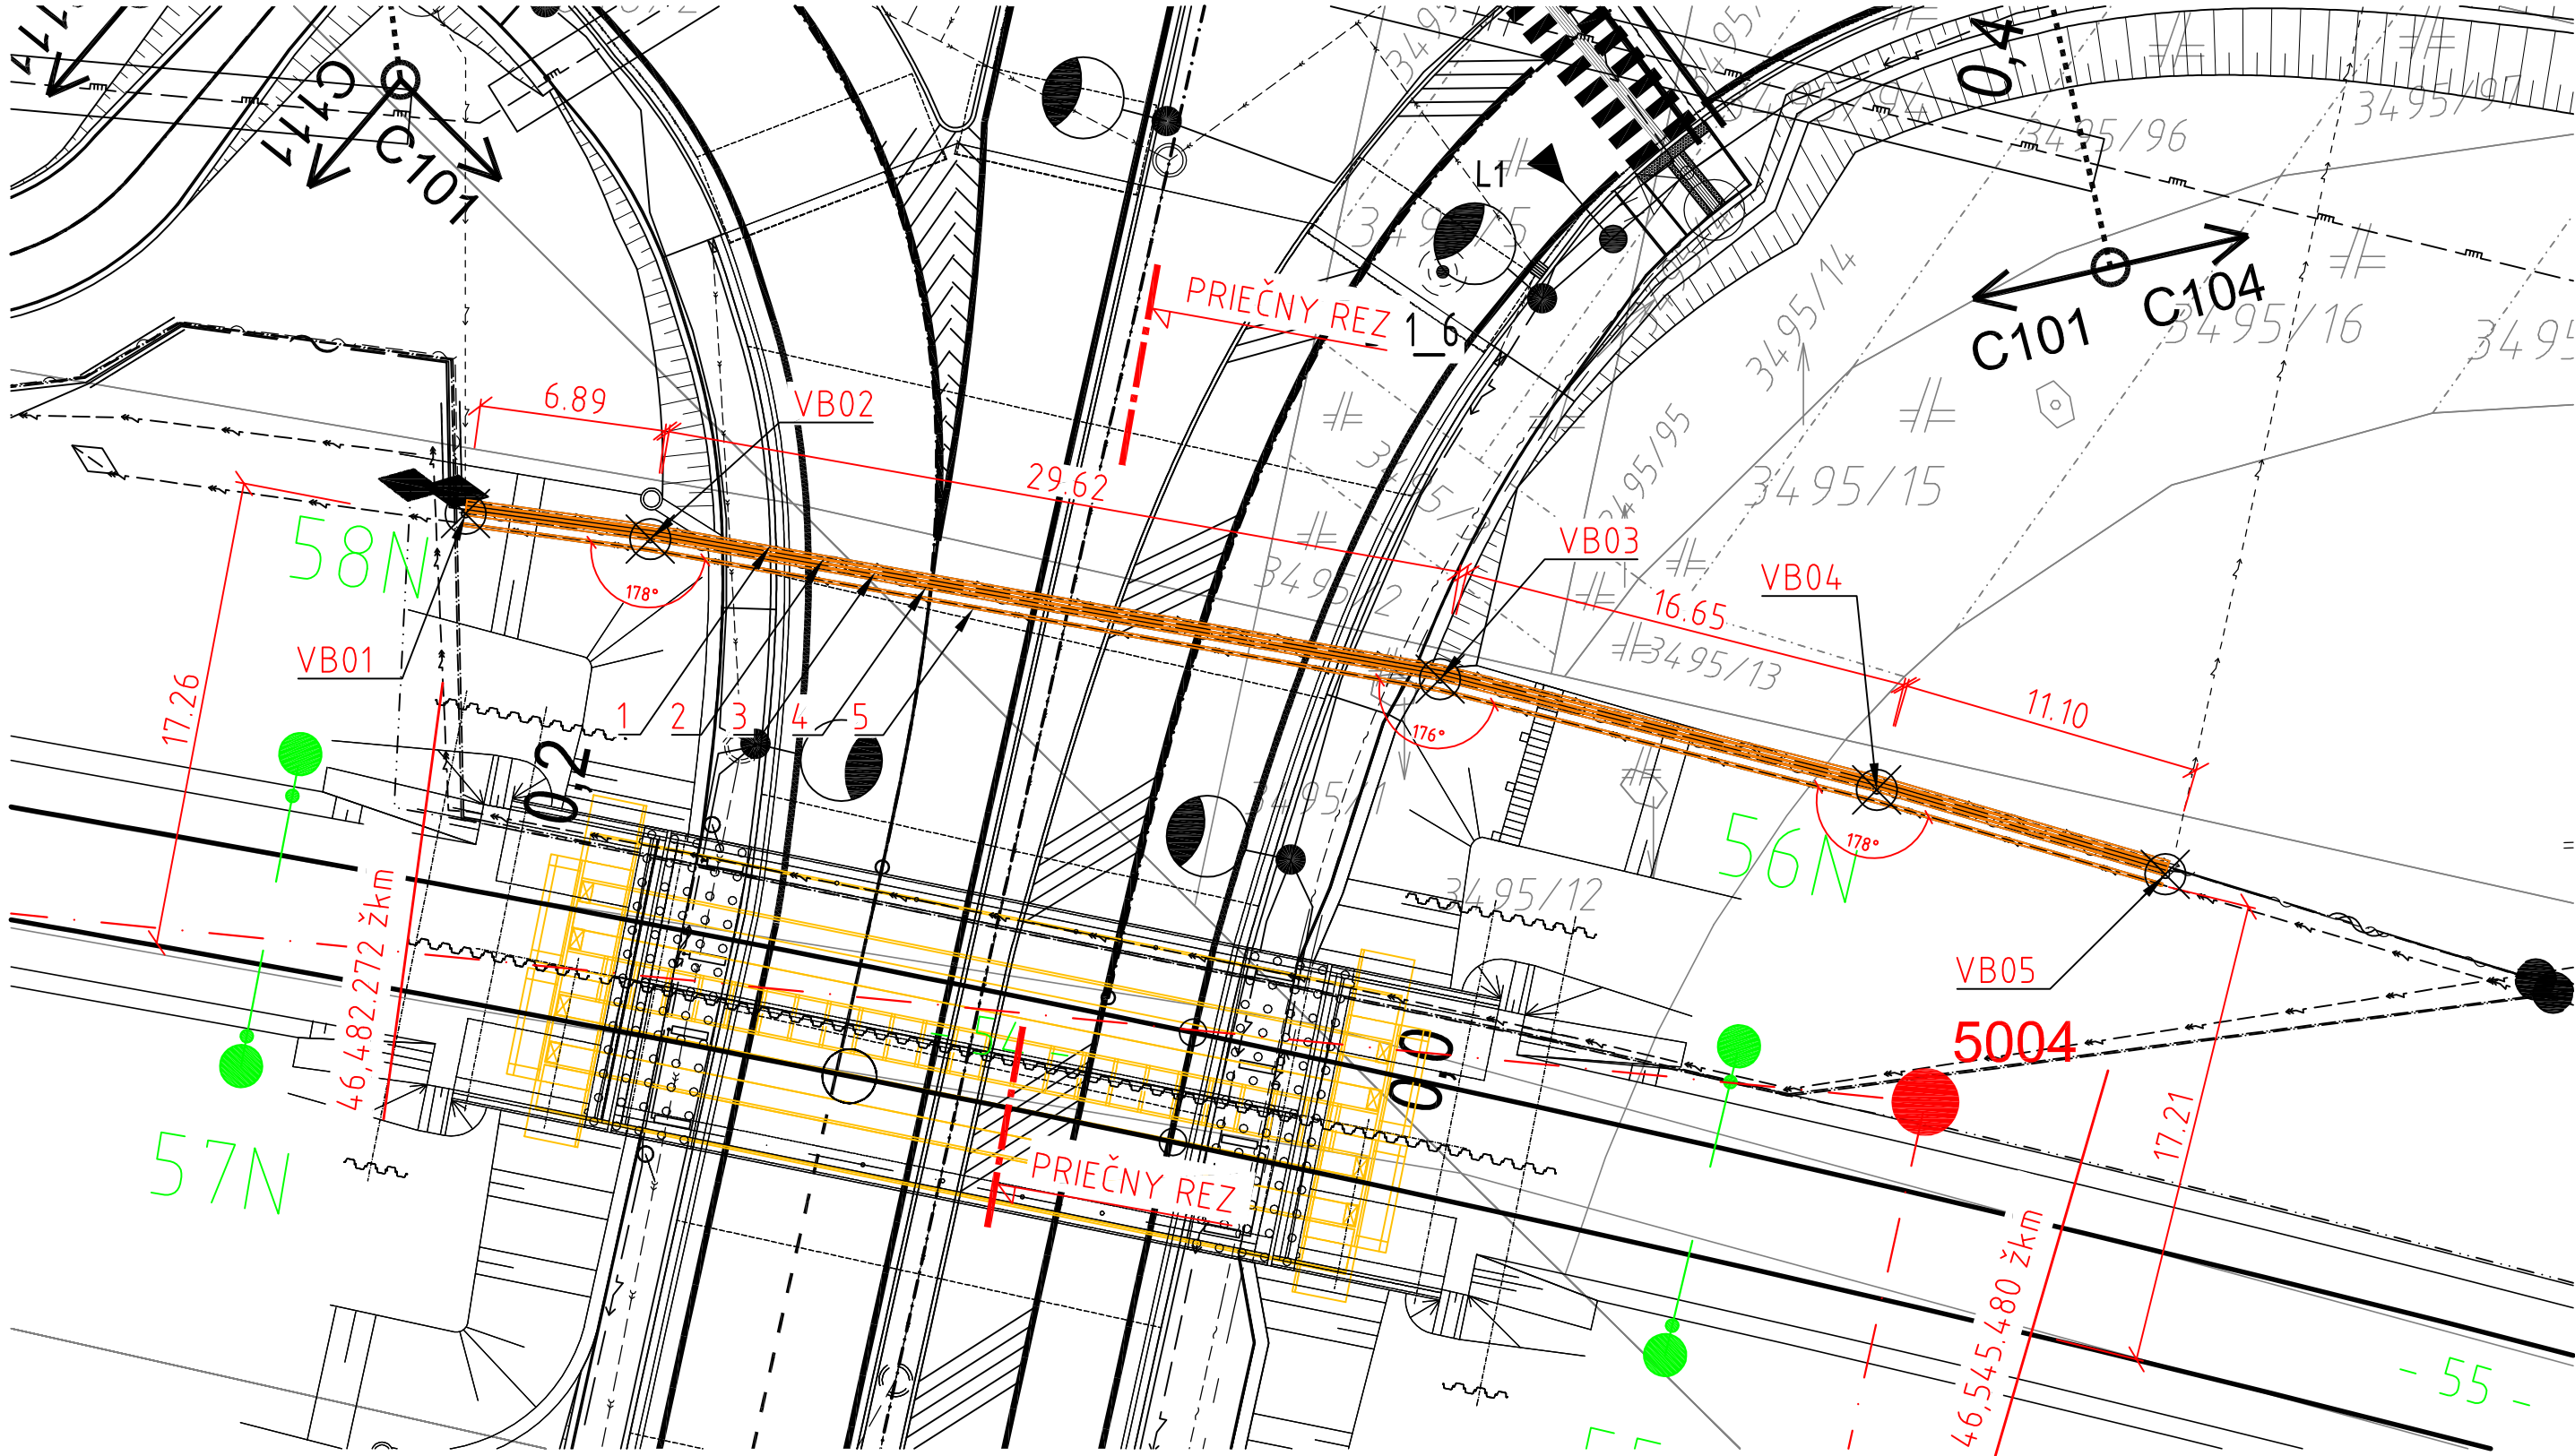

VYTYČOVACIE BODY

Č.B.	X	Y	Z
VB01	1273703.195	578699.673	182,925 m n.m. =spodné hrany HDPE rúr
VB02	1273704.118	578692.856	
VB03	1273709.286	578663.715	
VB04	1273713.390	578647.600	
VB05	1273716.503	578636.953	

LEGENDA HDPE RÚR:

- KÁBEL NN - TRVALE - HDPE RÚRA ϕ 110mm
- DIAČKOVÝ KÁBEL ŽSR - DOČASNE - HDPE RÚRA ϕ 110mm
- OPTICKÝ KÁBEL ŽSR + KÁBEL ZABZAR - DOČASNE - HDPE RÚRA ϕ 110mm
- OPTICKÝ KÁBEL SWAN - TRVALE - HDPE RÚRA ϕ 110mm
- KÁBEL 6 kV - DOČASNE - HDPE RÚRA ϕ 110mm

POZNÁMKA:

- VYTYČOVACIE BODY VEDÚ OSOU KÁBLOVEJ TRASY
- VŠETKY HDPE RÚRY MAJÚ JEDNOTNÚ DĹŽKU: 64,25m

ZMENY DOKUMENTÁCIE

Zmena	Index:	Dátum:	Meno - Podpis:	Text zmeny:




RIEŠENÁ ZÓNA

Nové dopravné prepojenie II/505 s MČ Dúbravka

PRACOVNÉ
OZNAČENIE
ÚZEMIA

C

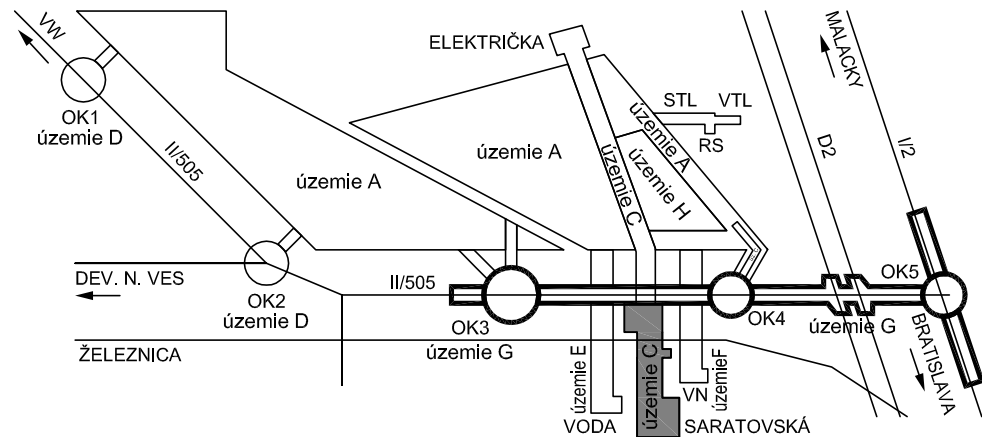

SÚRADNICOVÝ SYSTÉM: S-JTSK v realizácii JTSK		VÝŠKOVÝ SYSTÉM: Bpv		TRIEDA PRESNOSTI: STN 73 0422															
Manažér projektu:		Ing. Ján Kušnír		<div></div> <div>Trnavská cesta 27, 831 04 BRATISLAVA</div> <div>Generálny riaditeľ: Ing. Slavomír Podmanický</div> <table><tr><td>Zákazkové číslo:</td><td>1514</td></tr><tr><td>Dátum:</td><td>04/2017</td></tr><tr><td>Stupeň - účel:</td><td>DRS</td></tr><tr><td>Počet A4:</td><td>3</td></tr><tr><td>Mierka:</td><td>1:250</td></tr><tr><td>Časť:</td><td>Súprava:</td></tr><tr><td>Príloha:</td><td>2</td></tr></table>		Zákazkové číslo:	1514	Dátum:	04/2017	Stupeň - účel:	DRS	Počet A4:	3	Mierka:	1:250	Časť:	Súprava:	Príloha:	2
Zákazkové číslo:	1514																		
Dátum:	04/2017																		
Stupeň - účel:	DRS																		
Počet A4:	3																		
Mierka:	1:250																		
Časť:	Súprava:																		
Príloha:	2																		
Hlavný inžinier projektu:		Ing. Marek Šmelik																	
Zodpovedný projektant objektu:		Ing. Eduard Prochác																	
Navrhol - vypracoval:		Ing.arch. Róbert Mrštica																	
Zodpovedný geodet - kontroloval:		Ing. Vladimír Minarech																	
Miesto stavby:		Okres:		Bratislava IV															
Bratislava																			
Investor - stavebník:																			
Stavba:																			
NOVÉ DOPRAVNÉ PREPOJENIE II/505 S MČ DÚBRAVKA																			
Objekt (súbor):																			
C453 Zriadenie tvárniceovej trasy																			
Názov prílohy:																			
SITUÁCIA																			
Digitálny názov prílohy:																			
1514_DRS_C453_KABLOVA_TRASA_D110_SITUACIA.DWG																			