

## ZMENY DOKUMENTÁCIE

Zmena				
Index:	Dátum:	Meno - Podpis:	Text zmeny:	



türk telekom international SK, s.r.o. (ďalej len TTI SK)  
Haanova 12, 851 04 BRATISLAVA  
Tel.: +421 2 672 09 050, e-mail: siete@turktelekomint.sk

Nr.: 175

PLATNOSŤ POTVRDENIA DO: 17-09-2016

Podzemné telekomunikačné zariadenia v správe majetku  
spol. TTI SK sa v dotknutom území nenachádzajú.

V Bratislave, dňa:

17-03-2016


Spol. Türk Telekom International SK, s.r.o., je z minulosti známa  
aj ako: MEMOREX - INVITEL - PANTEL

RIEŠENÁ ZÓNA

# Nové dopravné prepojenie II/505 s MČ Dúbravka

PRACOVNÉ  
OZNAČENIE  
ÚZEMIA

C

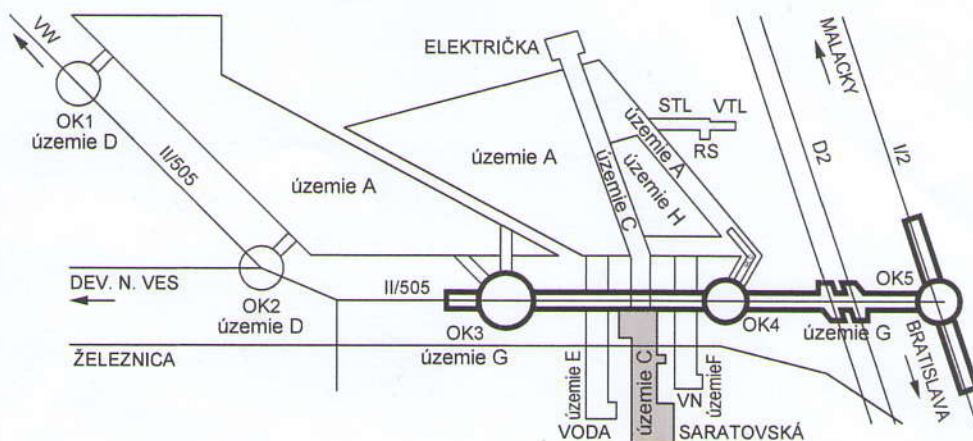

BENESTRA, s. r. o.  
Einsteinova 24  
851 01 Bratislava  
Tel: +421-2-32 487 111  
Fax: +421-2-32 487 222

S vydaním ÚR-SP danej stavby súhlasíme.

V lokalite stavby sa nenachádzajú siete spoločnosti BENESTRA.

Obdobie platnosti vyjadrenia je 6 mesiacov.

Evidenčné číslo:

Bratislave dňa

Meno

Podpis

224/2016

15.3.2016

*[Signature]*

PRO BROADBAND SLOVAKIA, s.r.o.  
Čavčenkova 36, 851 01 Bratislava  
Tel.: 02 / 59 42 27 40

S vydaním ÚR - SP danej stavby súhlasím,  
pretože v lokalite stavby sa nenachádzajú  
siete spoločnosti PRO BROADBAND SLOVAKIA, s.r.o.

Dátum: 21.4.2016

Toto vyjadrenie platí 1 rok.

V Bratislave dňa

16.3.2016

*[Signature]*



Manažér projektu:	Ing. Ján Kušnír	<i>[Signature]</i>
Hlavný inžinier projektu:	Ing. Marek Šmelík	<i>[Signature]</i>
Zodpovedný projektant časti:	Ing. Marek Šmelík	<i>[Signature]</i>
Navrhovateľ - vypracoval:	Ing. Marek Šmelík	<i>[Signature]</i>
Kontroloval:	Ing. Vladimíra Rožoková	<i>[Signature]</i>
Miesto stavby:	Bratislava	Okres: Bratislava IV
Investor - stavebník:		
Stavba:	NOVÉ DOPRAVNÉ PREPOJENIE II/505 S MČ DÚBRAVKA	
Objekt (súbor):	C Celková situácia stavby	
Digitálny názov prílohy:	1514_DSP_C_CelkovaSituaciaStavby.dwg	

Trnavská cesta 27, 831 04 BRATISLAVA	
Generálny riaditeľ: Ing. Slavomír Podmanický	
Zákazkové číslo:	1514
Dátum:	11/2015
Stupeň - účel:	DSP
Počet A4:	3x A4 (3/1)
Mierka:	1:5000
Časť:	Súprava:
C	8
Príloha:	C



SWAN

Borská 6, 841 04 Bratislava

Podzemné líniové trasy v správe a majetku spoločnosti GlobalTel, a.s. sa v danom území

**\*NACHÁDZAJÚ - NENACHÁDZAJÚ**

\*Realizačnú projektovú dokumentáciu žiadame na pripomenkovanie.

Toto vyjadrenie platí 6 mesiacov.

v Bratislave

dňa 22.3.2016

M. Gelb

meno

podpis

DÚBRAVKA

Križovatka

"Saratovská - Dúbravčice"

Križovatka

"Saratovská - Agátová"



SITEL s.r.o.  
pracovisko Bratislava  
Kopčianska 20/C  
851 01 Bratislava



SITEL s.r.o.  
pracovisko Bratislava  
Kopčianska 20/C  
851 01 Bratislava

Toto vyjadrenie vydávame pre účely:

- ☐ Informatívny zákes
- ☐ Prípravná dokumentácia stavby
- ☐ PD pre územné rozhodnutie
- ☒ PD pre stavebné povolenie

Dátum 17.3.16 Podpis

LEGENDA:



RIEŠENÁ STAVBA - NOVÉ DOPRAVNÉ PREPOJENIE II/505 S MČ DÚBRAVKA

== == == == PREDČLENIE ELEKTRICHOVEJ TRATE DÚBRAVKA - DEVÍNSKA NOVÁ VES (ZEL. STANICA) a.s. Bratislava  
== == == == TIOP LAMAČSKÁ BRÁNA

**primanet**  
Internet je primanet  
Primanet, spol. s r.o. Dunajská 36, 811 08 Bratislava  
V záujmovom území sa nachádzajú / nenachádzajú  
telekomunikačné vedenia Primanet, spol. s r.o.  
Toto vyjadrenie platí 6 mesiacov.  
Pred zahájením výkopových prác žiadajte o vytyčenie.  
Dátum: 17.3.2016  
Meno: L. Kováčik Podpis: LK


**slovanet**  
Slovanet, a.s.  
Záhradnícka 151, 821 09 Bratislava 2  
V záujmovom území sa nachádzajú /  
telekomunikačné vedenia Slovanet, a.s.  
Dňa: 17.3.2016  
Meno: Igor Poláčik

**OCAM** s.r.o. Bratislava  
PODZEMNÉ TELEKOMUNIKAČNÉ ZARIADENIA V SPRÁVE  
A MAJETKU SPOLOČNOSTI OCAM s.r.o.  
SA V DOTKNUTOM ÚZEMÍ NENACHÁDZAJÚ  
ZÁZNAM PLATÍ 6 MESIACOV

V Bratislave

Dňa 17.3.2016



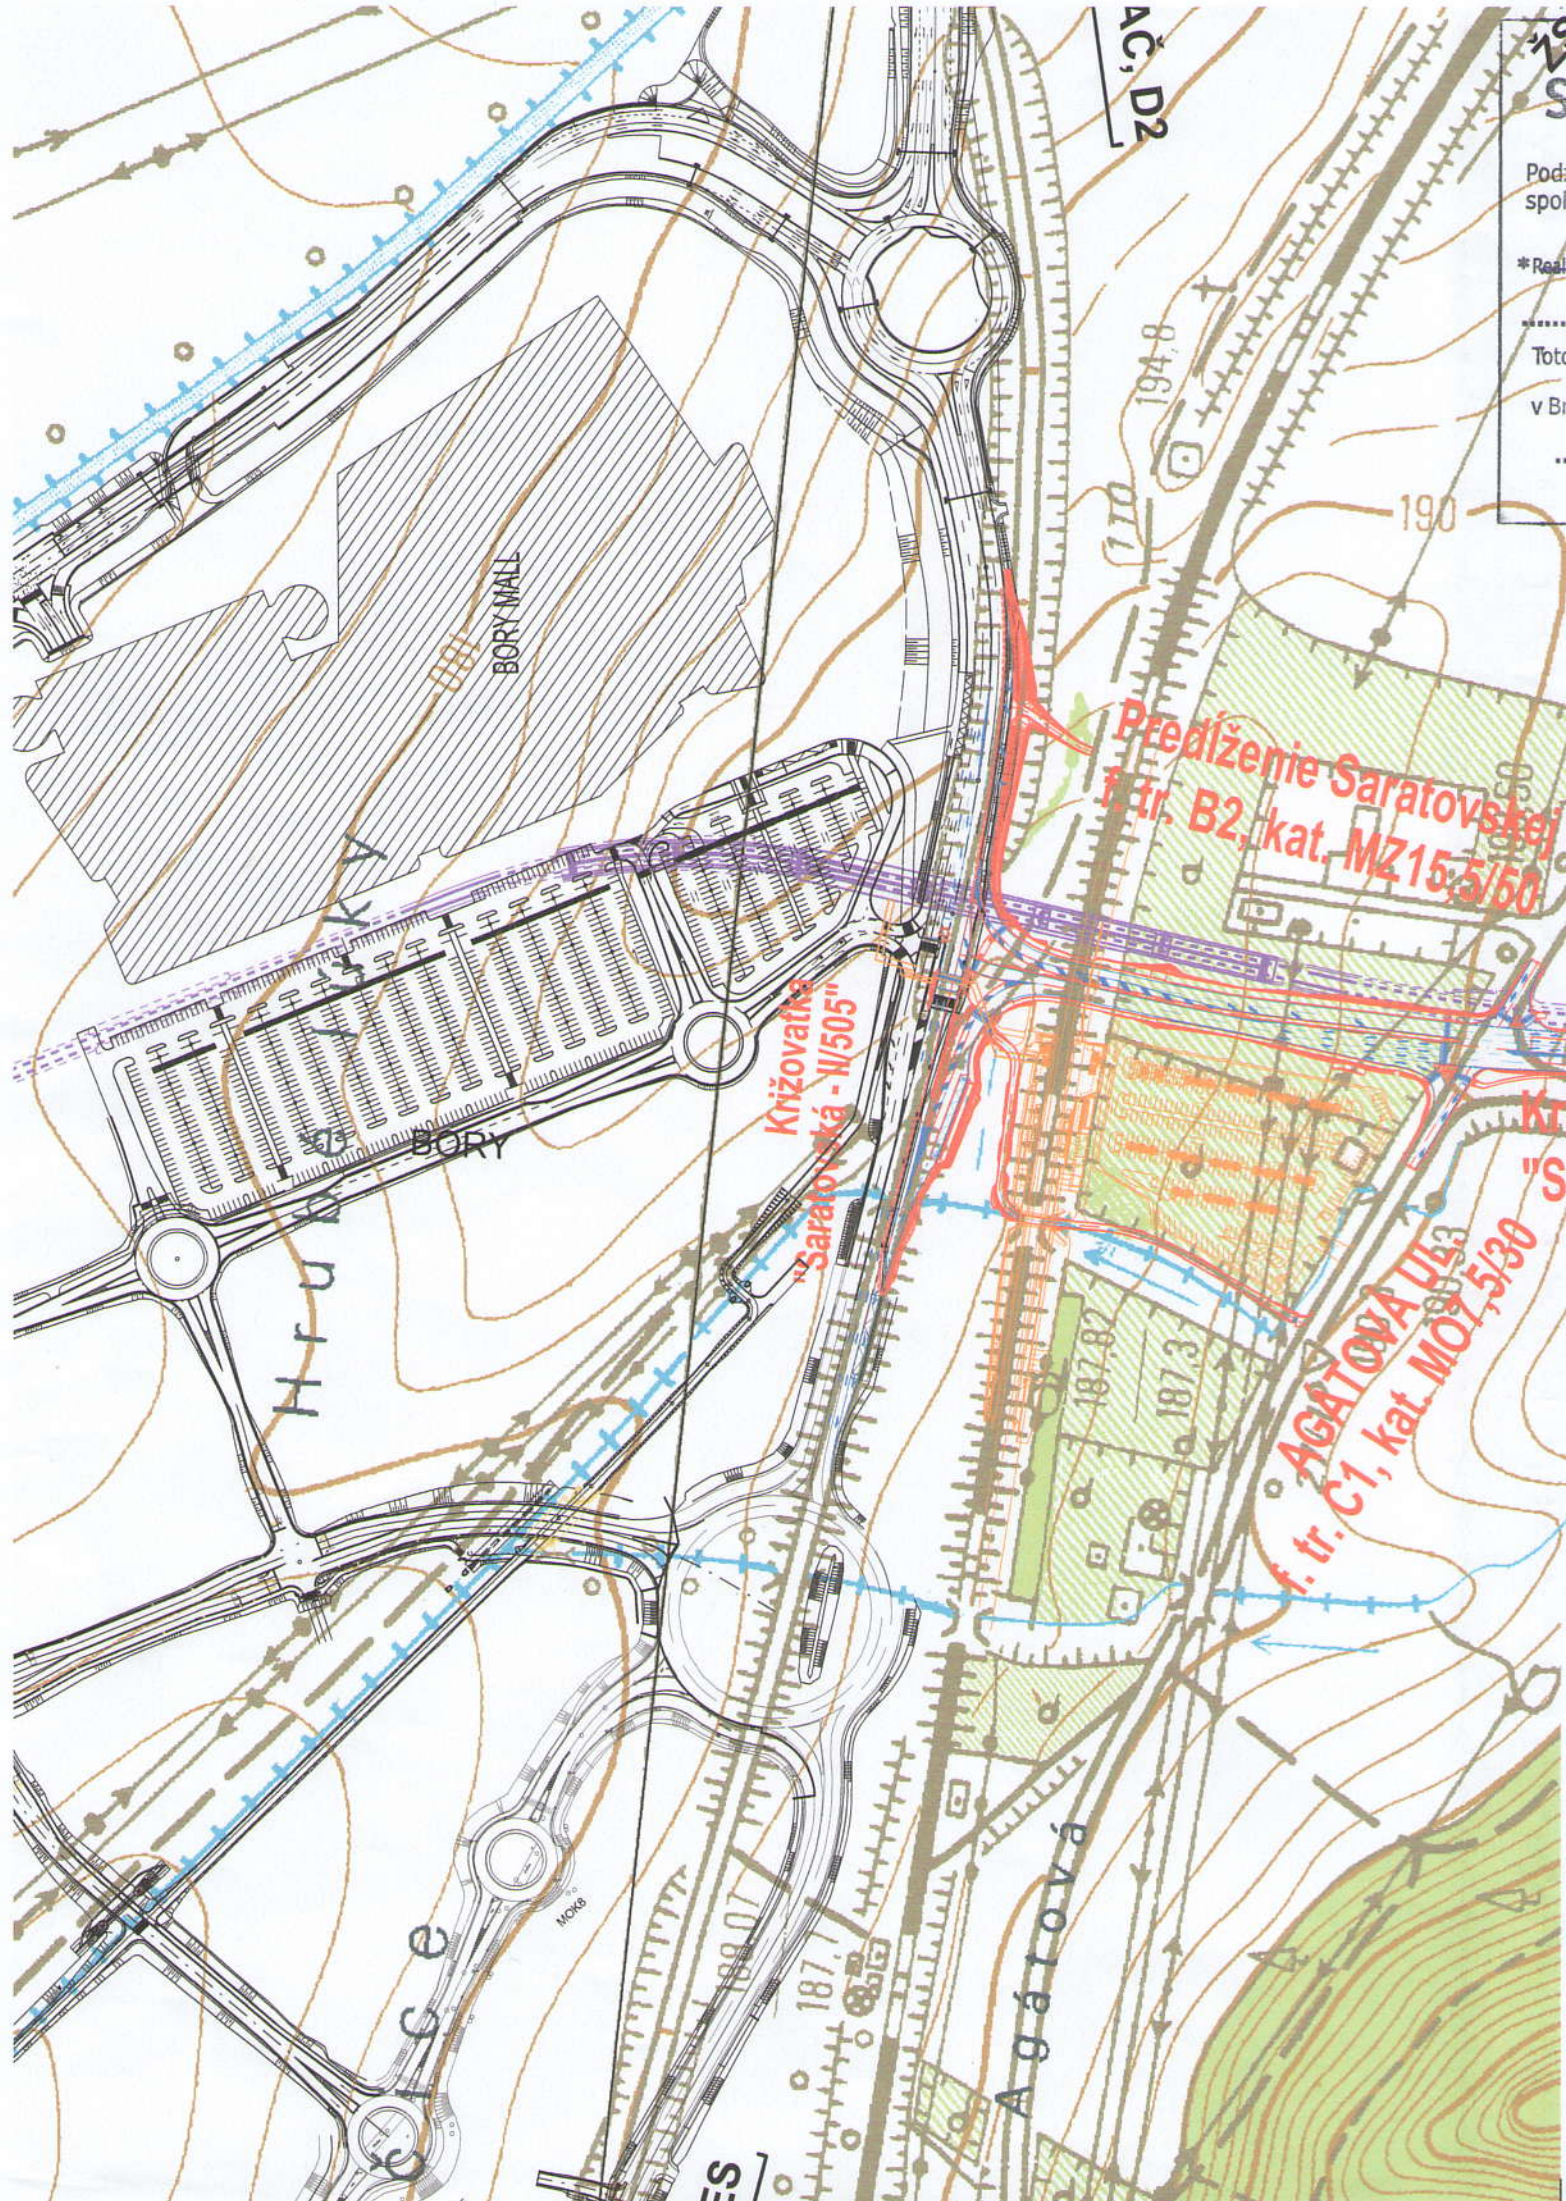

AČ, D2

BORY WALL

Křižovatka  
"Saratovská - W/505"

Predĺženie Saratovskej  
tr. B2, kat. MZ15.5/50

AGÁTOVÁ U.  
f. tr. C1, kat. MO1.5/30

Hrušová

Agátová

Pod  
spo  
\*Real  
To  
v B