



PIESKOVÉ LÔŽKO – 30mm
PODKLADNÝ BETÓN – 150mm
ŠTRKOVÝ NÁSYP – 120mm
TERÉN

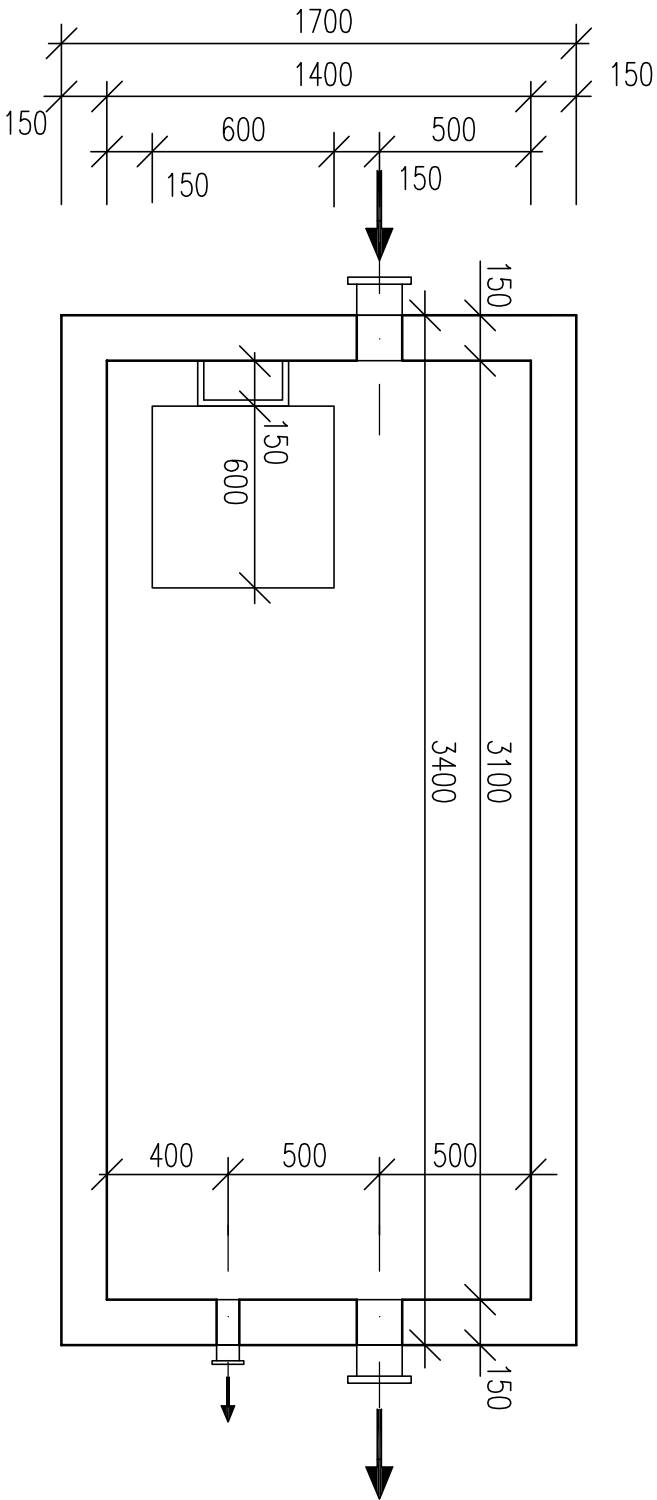

POZNÁMKY:

1. VODOMERNÚ ŠACHTU OBJEDNAŤ OD VÝROBCU (tý. KLATREC spol. s r.o , Trnava),
PODLA ROZMEROV UVEDENÝCH V TOMTO VÝKRESE.

DETAIL VODOMERNEJ ZOSTAVY

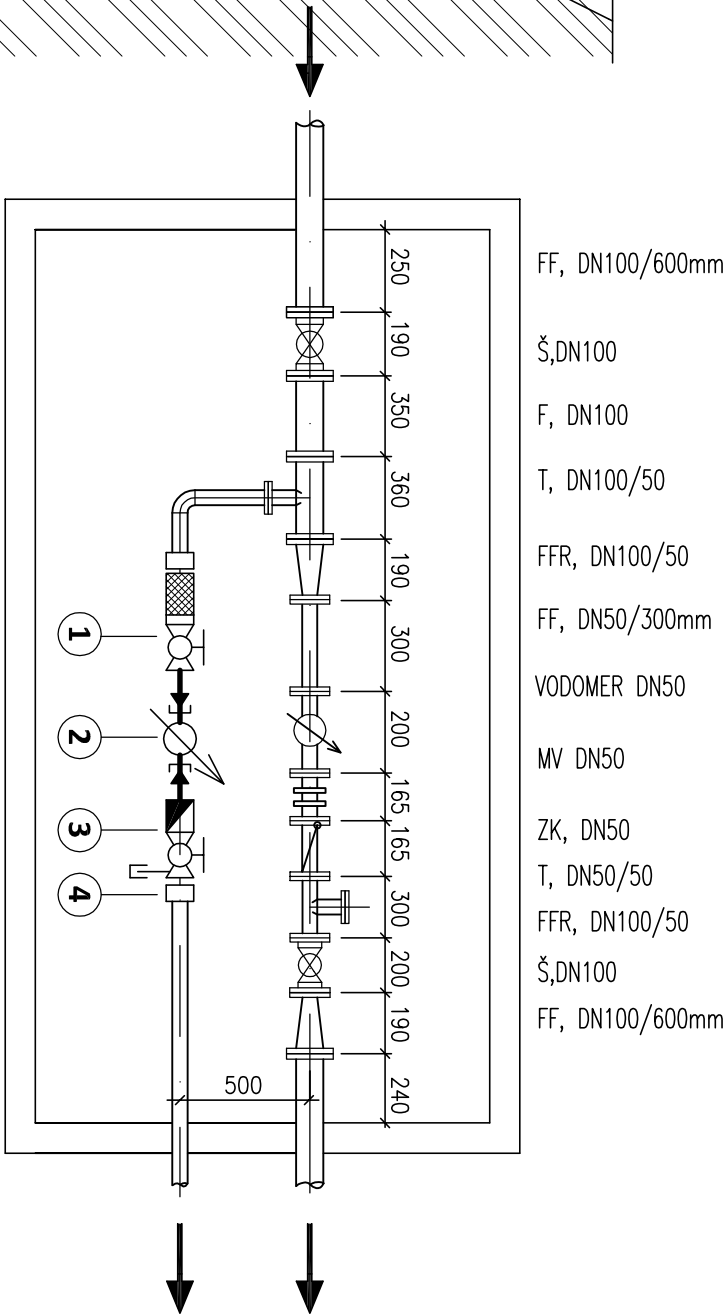

FF, DN100/600mm
Š, DN100
F, DN100
T, DN100/50
FFR, DN100/50
FF, DN50/300mm
VODOMER DN50
MV DN50
ZK, DN50
T, DN50/50
FFR, DN100/50
Š, DN100
FF, DN100/600mm

LEGENDA:

- a** – BETÓNOVÁ NÁDRŽ
- b** – BETÓNOVÝ POKLOP
- c** – BETÓNOVÁ SKRUŽ
- d** – POKLOP 600x600mm
- e** – PLASTOVÉ STUPAČKY
(V ZMYSLE STN 74 3282, čl. 38, §19 odst. 4, Vyhlašky SUBP č. 59/82 Zb.)

- 1** – VSTUPNÝ GULOVÝ UZÁVER, DN50
- 2** – VODOMER ZAVITOVÝ, G3/4"
- 3** – VÝSTUPNÝ TELESKOPICKÝ VENTIL SO SPATNOU KLAPKOU A ODVODNENÍM, DN50
- 4** – VARIABILNÁ ARMATÚRA (FITINKA) URČENÁ NA SPOJENIE POTRUBIA ZA VODOMEROM, DN50

STAVEBNÍK	: KRAJSKÉ RIADITEĽSTVO HASIČSKÉHO A ZACHRANNÉHO ZBORU KOMENSKÉHO 27, 974 01 BANSKÁ BYSTRICA	STAVING PROJEKT s.r.o. Na Troškách 3 974 01 Banská Bystrica Tel.: 048/381 06 54 e-mail: spbb@staving-projekt.sk
HLAVNÝ PROJEKTANT	: ING. JÚLIUS ŽIŠKA	
ZODP. PROJEKTANT	: ING. LUCIA KAPUSTOVÁ	
VYPRACOVAL	: ING. LUCIA KAPUSTOVÁ	
PROFESIA	:	
NÁZOV A MIESTO STAVBY:	STUPEŇ : PROJEKT STAVBY	
HASIČSKÁ STANICA POLTÁR		
STAVEBNÝ OBJEKT:	SO 04 - PRÍPOJKA VODY	Č. VÝKR.
NÁZOV VÝKRESU	: VODOMERNÁ ŠACHTA	06