



SCHEMAT ROZDZIELNICY R1

TN-S

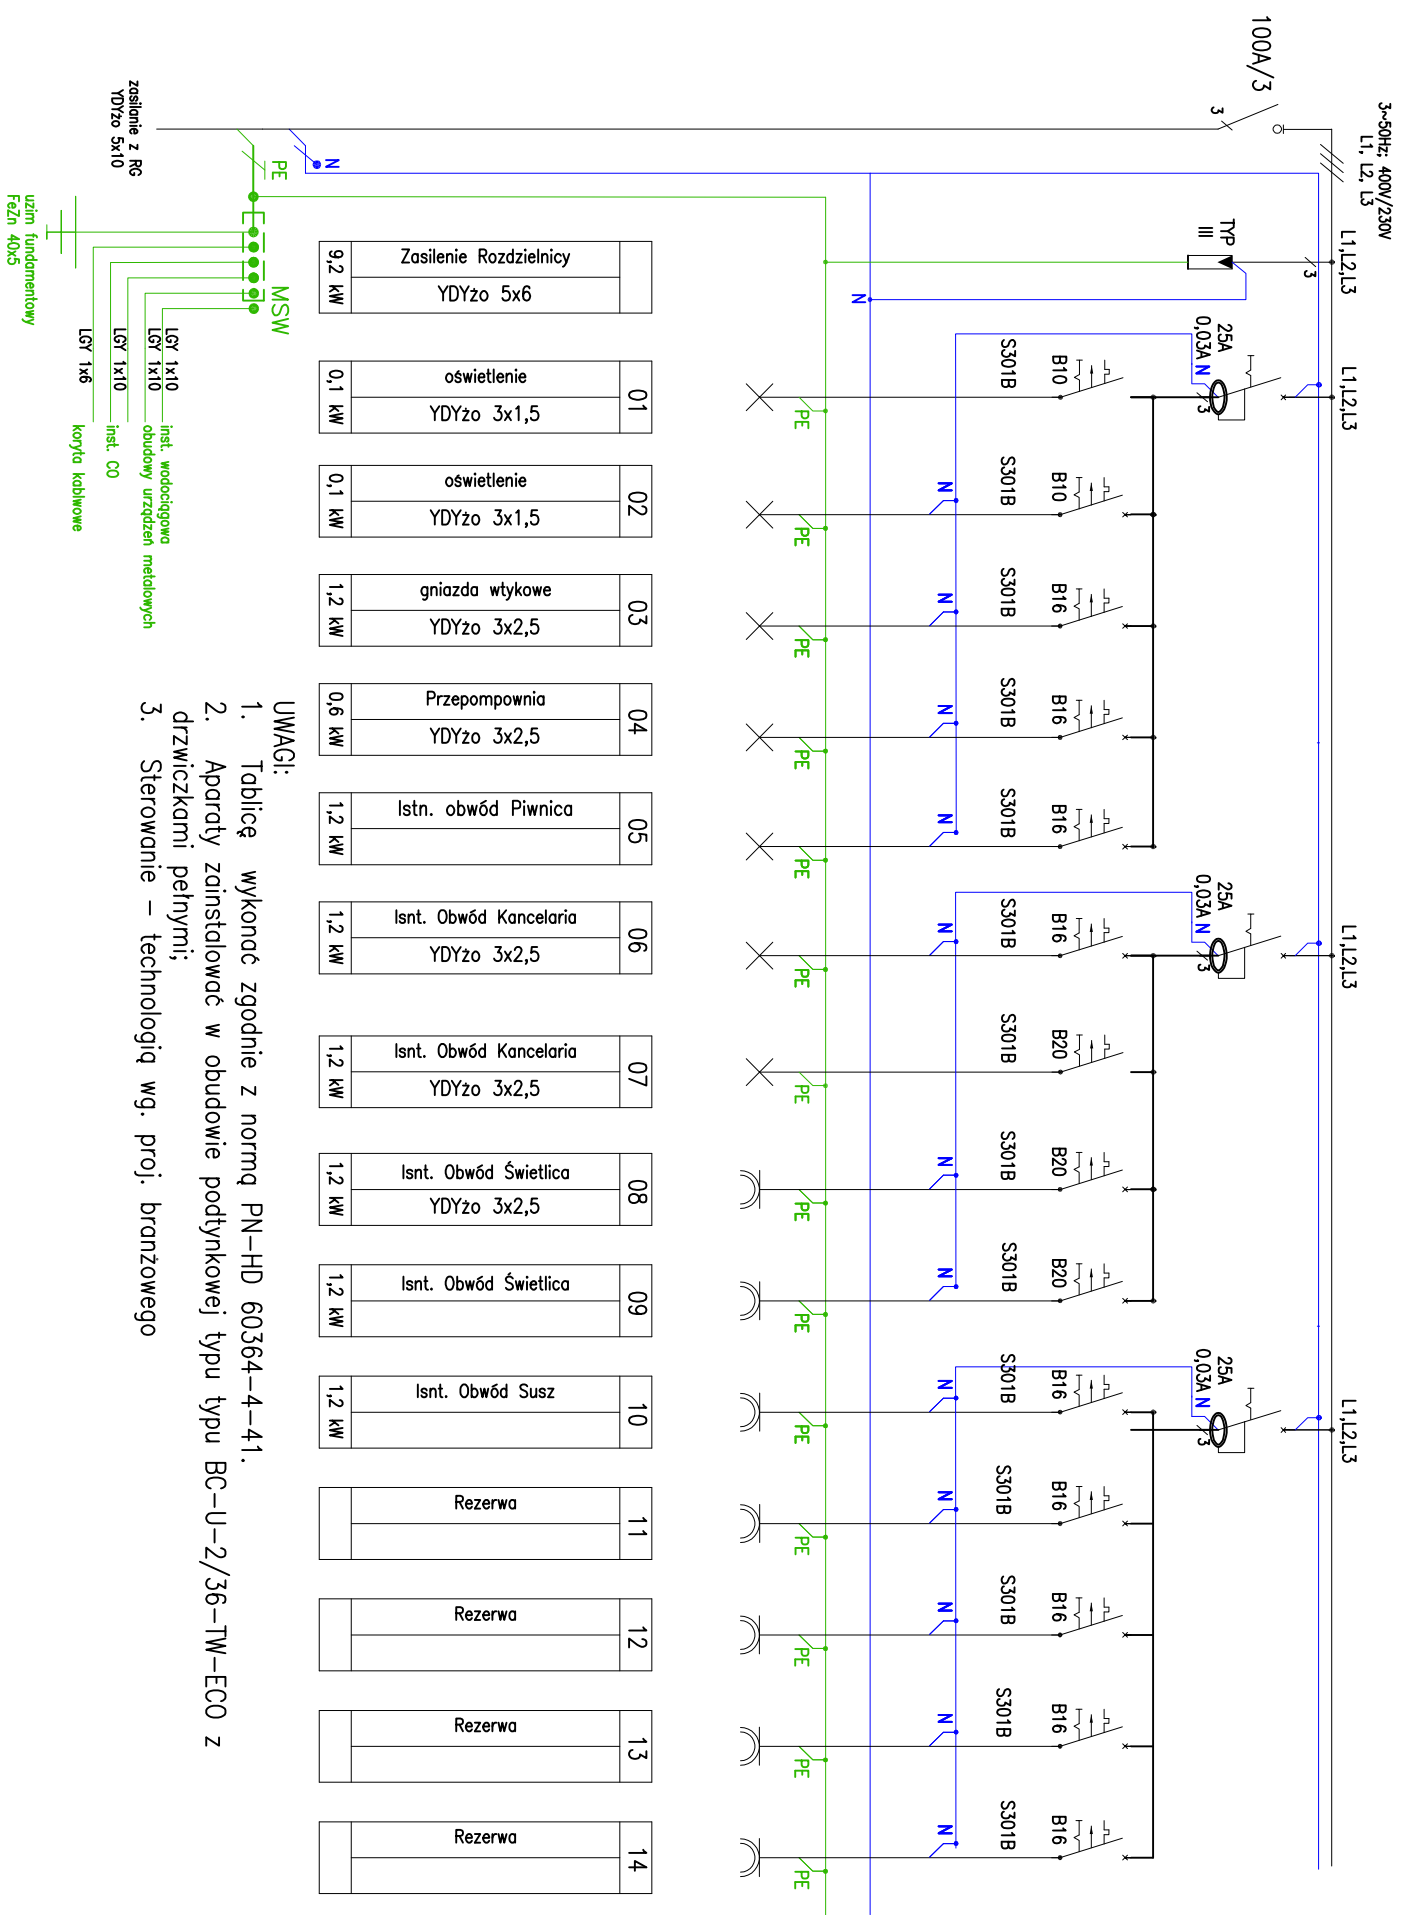

- UWAGI:
1. Tablicę wykonać zgodnie z normą PN-HD 60364-4-41.
 2. Aparaty zainstalować w obudowie podtylnkowej typu BC-U-2/36-TW-ECO z drzwiczkami pełnymi;
 3. Sterowanie – technologią wg. proj. branzowego

9,2 kW	Zasilenie Rozdzielniczy	
	YDYzo 5x6	
0,1 kW	oświetlenie	01
	YDYzo 3x1,5	
0,1 kW	oświetlenie	02
	YDYzo 3x1,5	
1,2 kW	gniazda wtykowe	03
	YDYzo 3x2,5	
0,6 kW	Przepompownia	04
	YDYzo 3x2,5	
1,2 kW	Isnt. obwód Piwnica	05
1,2 kW	Isnt. Obwód Kancelaria	06
	YDYzo 3x2,5	
1,2 kW	Isnt. Obwód Kancelaria	07
	YDYzo 3x2,5	
1,2 kW	Isnt. Obwód Świetlica	08
	YDYzo 3x2,5	
1,2 kW	Isnt. Obwód Świetlica	09
1,2 kW	Isnt. Obwód Susz	10
	Rezerwa	11
	Rezerwa	12
	Rezerwa	13
	Rezerwa	14

NAZWA RYSUNKU		NR RYSUNKU	
SCHEMAT ROZDZIELNICY R1		E-08	
NAZWA I ADRES INWESTYCJI MODERNIZACJA KWATERY MYSŁIWSKIEJ W WIERZCHLESIE LEŚNICTWO WIERZCHŁAS DZ NR EWID. 184/12-LP OBRĘB: WYSOKA JEDNOSTKA EWIDENCYJNA: CEKOCYN		SKALA RYSUNKU	
DANE INWESTORA NADLEŚNICTWO ZAMRZENICA Zamzenica 1, 89-510 Bystrzyca		DATA 22.08.2022 r.	
JEDNOSTKA PROJEKTOWA			
<div></div> <div>Prodom PLUS Tomasz Patubicki Nowa Tuchola 2, 89-500 Tuchola e-mail: biuro@prodom-plus.pl tel.: 793-322-105</div>			
PROJEKTANT	SPECJALNOŚĆ	PODPIS	
mgr inż. RAFAŁ KOBIEROWSKI UPR. BUD. NR POM/0181/PMBE/19		ELEKTRYCZNA	