



1. pôdorys - nábytok 1 : 15

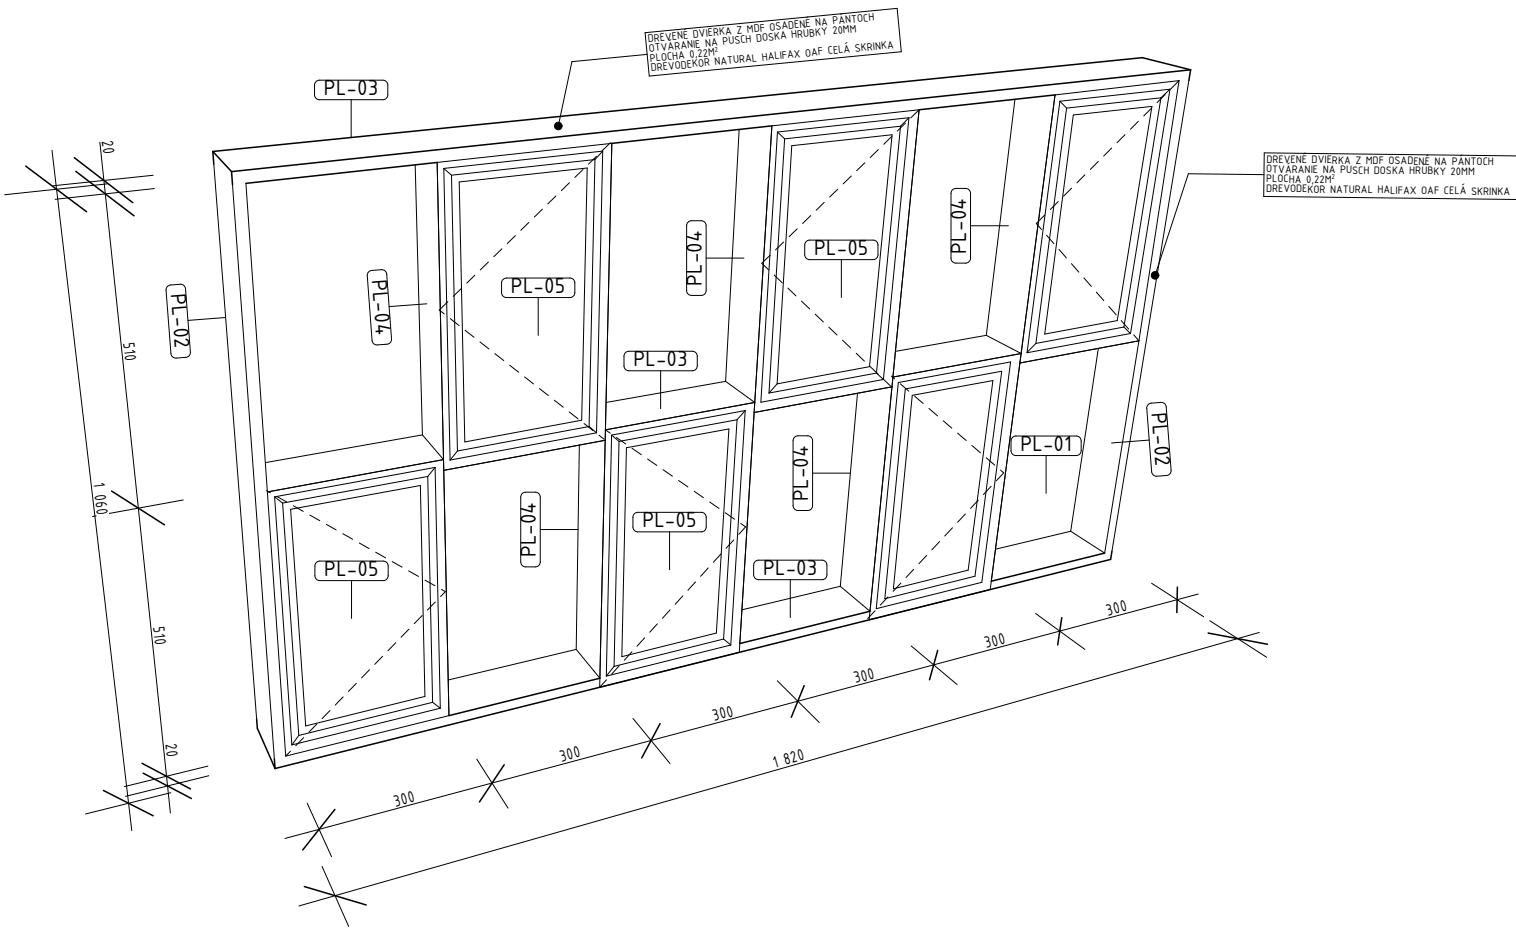

PL - 01 Perspektiva 1 : 50

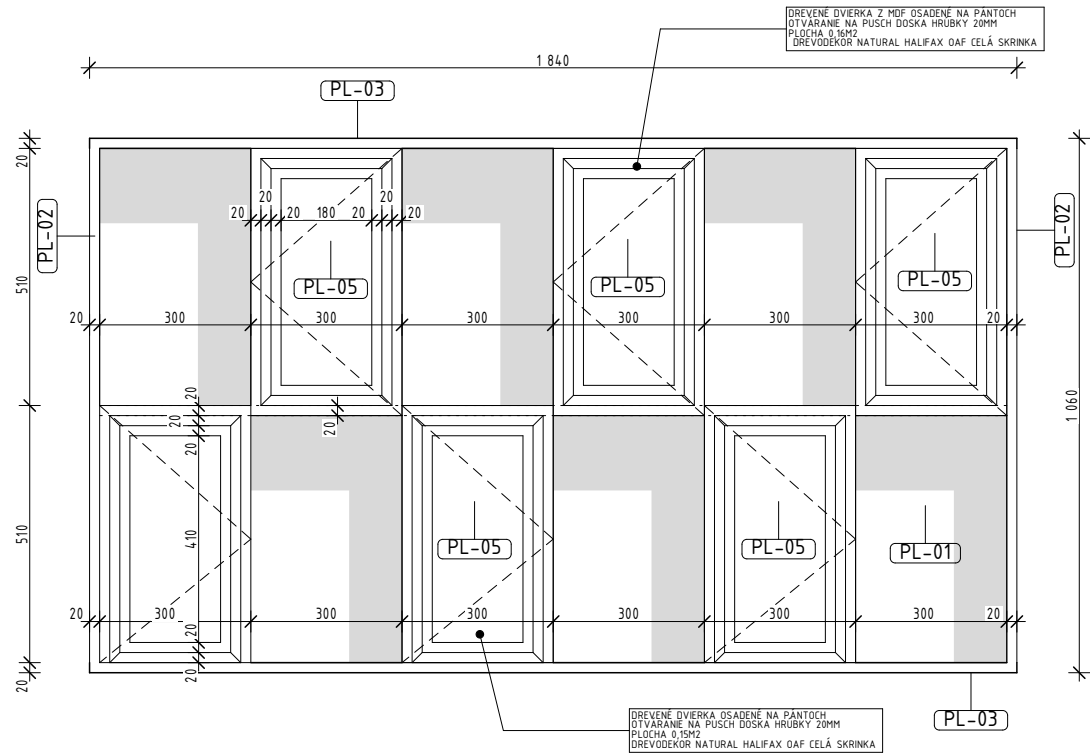

PL - 01 Policový systém 1 : 15

PL-01 tabuľka drevených dosiek			
označenie	profil	počet /ks/	plocha /m ² /
PL-03	MDF Doska	3	0,64

PL-01 tabuľka drevených dosiek			
označenie	profil	počet /ks/	plocha /m ² /
PL-01	MDF Doska	1	1,80
PL-02	MDF Doska	1	0,13
PL-02	MDF Doska	1	0,13
PL-04	MDF Doska	1	0,04
PL-04	MDF Doska	1	0,04
PL-04	MDF Doska	1	0,04
PL-04	MDF Doska	1	0,04
PL-04	MDF Doska	1	0,04
PL-04	MDF Doska	1	0,04
PL-04	MDF Doska	1	0,04
PL-04	MDF Doska	1	0,04
PL-04	MDF Doska	1	0,04
PL-05	MDF Doska	1	0,15
PL-05	MDF Doska	1	0,15
PL-05	MDF Doska	1	0,15
PL-05	MDF Doska	1	0,16
PL-05	MDF Doska	1	0,16
PL-05	MDF Doska	1	0,16
		19	3,39 m ²

ROZMERY ZOSTAVY	ROZMERY ZAKRESLENÉ VO VÝKRESE	MIERKA	LIST č.
POVRCHOVÁ ÚPRAVA	MATERIÁL MDF DOSKA , DREVODEKOR: Natural Halifax		
POČET ZOSTÁV /ks/	2 ks		
POZNÁMKA	* TENTO VÝKRES, NENAHRAĐZA, VÝROBNÚ DOKUMENTÁCIU. * PRED ZAJAĽENÍM VÝROBY VÝROBKOV JE NUTNÉ OVERÍŤ SKUTOČNÉ ROZMERY PRIAMO NA STAVBE A ZAMERAŤ ICH * VÝROBNÚ DOKUMENTÁCIU PREDLOŽÍŤ NA POSUDENIE HLAVNÉMU PROJEKTANTOVÍ A INVESTOROVÍ S ROZKRESLENÝMI DETAILAMI		