
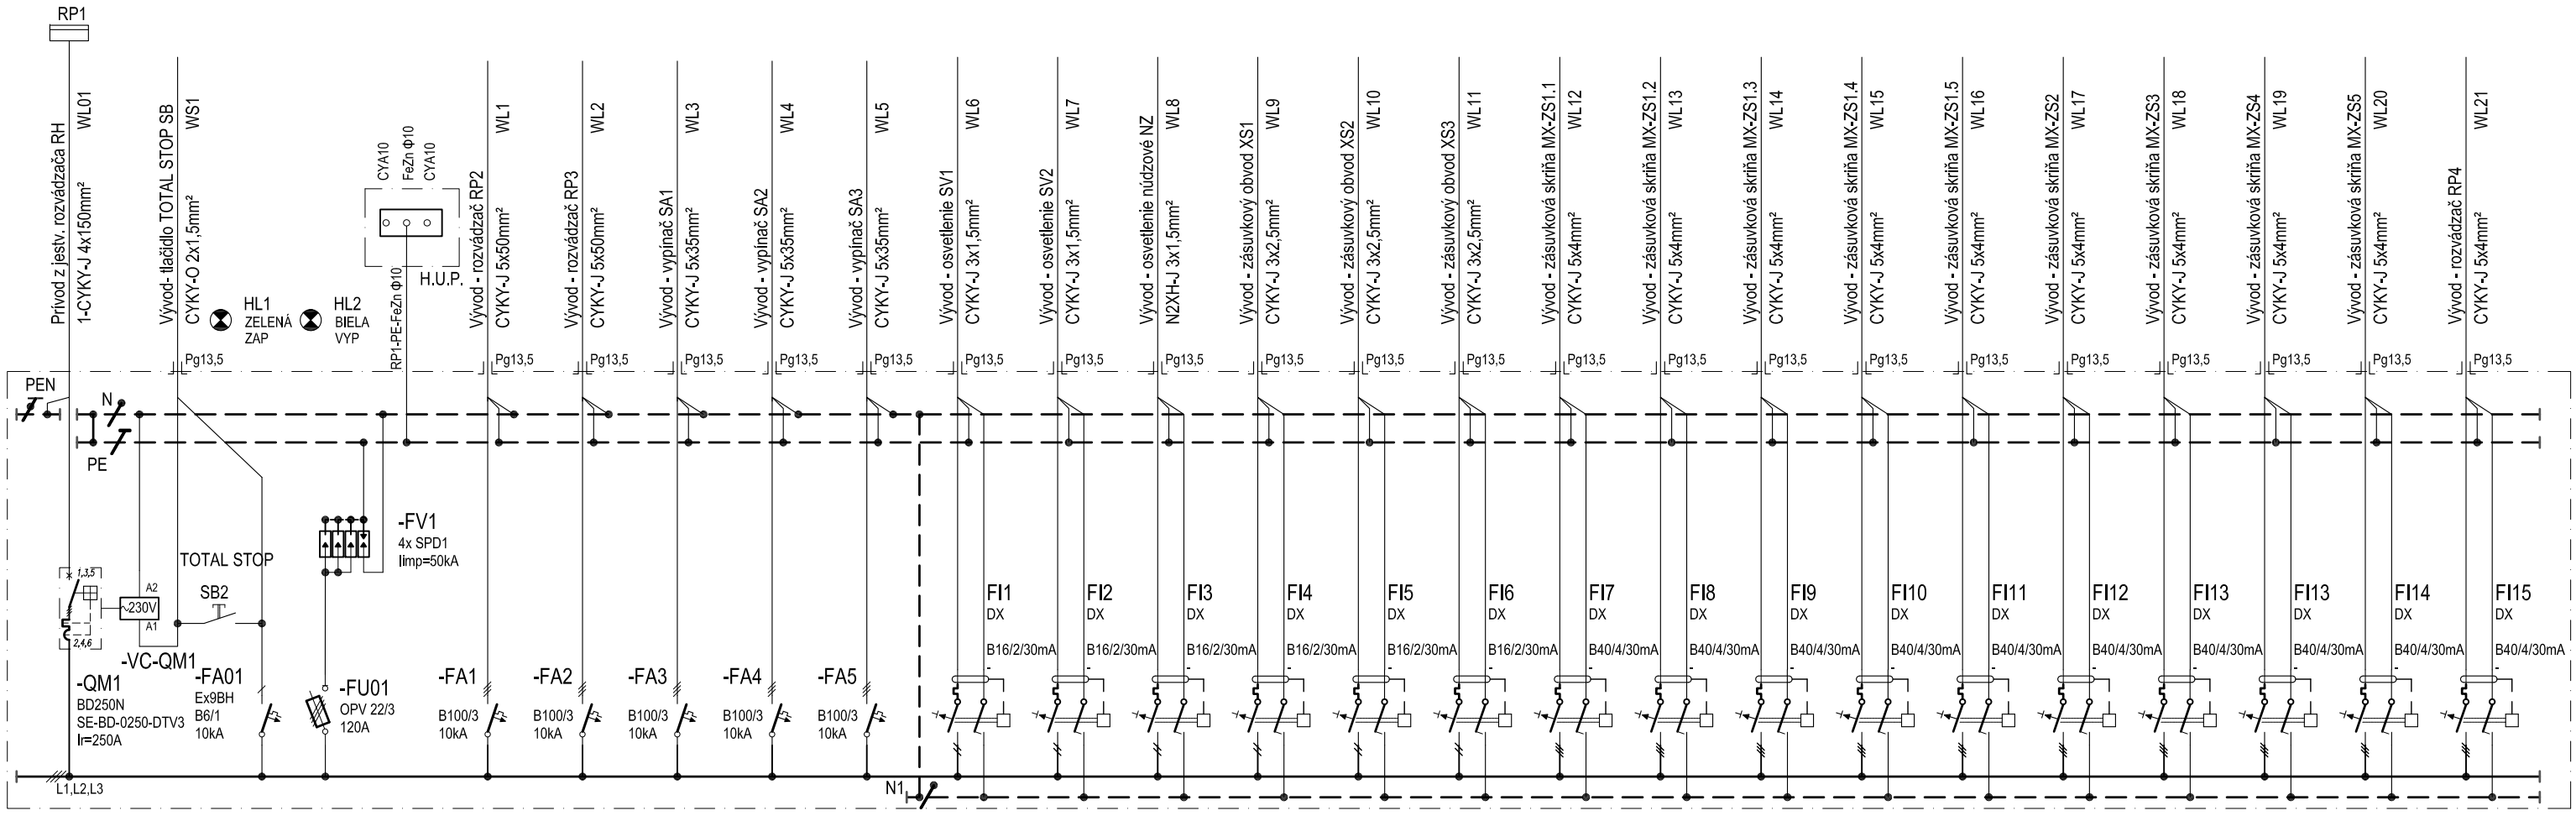


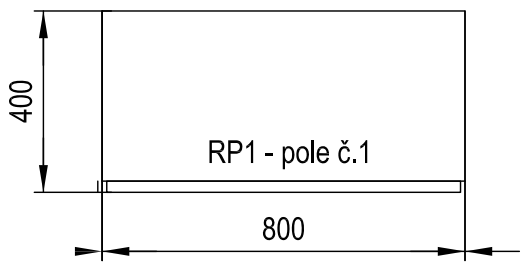


ŠPECIFIKÁCIA ROZVÁDZAČA:
ocelovoplechový rozvádzač 1 - poľový

Krytie	IP44
Prívod	zdola
Vývody	dole, hore
Rozmery	pole č.1 : 2000x800x400mm (v x š x hl)+ podstavec 100x800x400mm
Farba	epoxy/polyesterová prášková odtieň RAL 7032

Skratové pomery:
Ik"=8,0kA
ip=14,9kA

Napäťová sústava 3/N/PE, AC, 50 Hz, 400/230V, TN-C-S
Ochrana pred úrazom el.prúdom (STN 33 2000-4-41, 03.2019)
-v normálnej prevádzke :Príloha A, kapitola A.1: Základná izolácia živých častí
:Príloha A, kapitola A.2: Zábrany alebo kryty
:Príloha B, kapitola B.3: Umiestnenie mimo dosahu
:čl.415.1- doplnková ochrana: prúdové chrániče
-pri poruche :čl.411.4 - samočinné odpojenie napájania
:čl.411.3.2.6 - doplnkové pospájanie

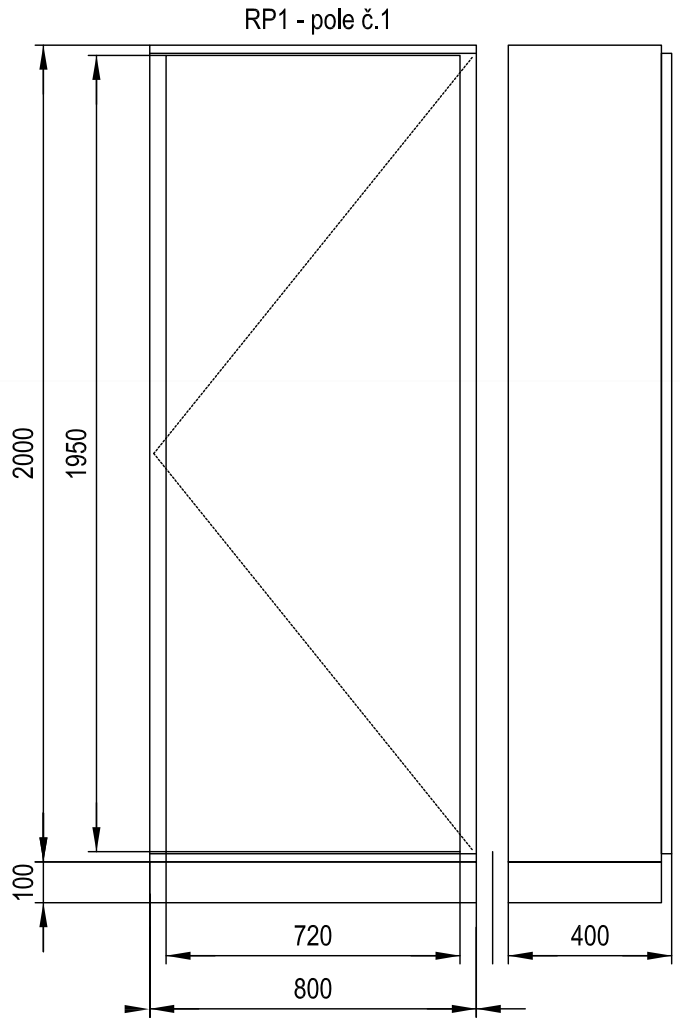

Poznámka:
V jestv. NN rozvádzači trafostanice vymeniť istič smer vývod pekáreň SIEMENS 3VA23; In=400A; nastaviteľná spúšť 160 - 400A!

UPOZORNENIE :
Na projekt sa vzťahuje autorsko-právna ochrana v zmysle zákona č. 618/2003 Z.z. (Autorský zákon), v znení zákona č. 84/2007 Z.z. a preto má autor diela autorské právo na predmetné projektové dielo a to je neprevoditeľné a časovo obmedzené. Autor diela má aj výhradné právo udeľovať súhlas na prípadné prenechanie diela na využívanie tretím osobám, resp. na použitie diela alebo jeho časti na vytvorenie nového diela. Pod použitím projektového diela sa rozumie jeho zhmotnenie vo forme projektovej dokumentácie a právo autora nemožno zmluvne obmedziť ani vylúčiť.

Osvedčenie: SKSI 6933*A2			
Hlavný inžinier projektu:	Zodpovedný projektant:	Vypracoval:	
Ing. Jakub Mikloš	Ing. Jakub Mikloš	Ing. Jakub Mikloš	
Investor: PD Jarovnice, Jarovnice č. 507, 082 63 Jarovnice			
Stavba: **PEKÁREŇ JAROVNICE**		Dátum:	08.2021
		Zákazka číslo:	A75/2021
		Stupeň PD:	projekt
		Formát:	2A4
Objekt: SO 01 Elektroinštalácia		Mierka:	M 1:
Obsah: Rozvádzač RP1 - jednopólová schéma		Výkres číslo:	E-02

MJ projekt s.r.o.
Štúrova 422/11
082 22 Šarišské Michalany
IČO: 47 535 113
IČ DPH: SK 202 394 0072
MOBIL: 0911 291 422
mjprojektsro@gmail.com

Číslo sady: