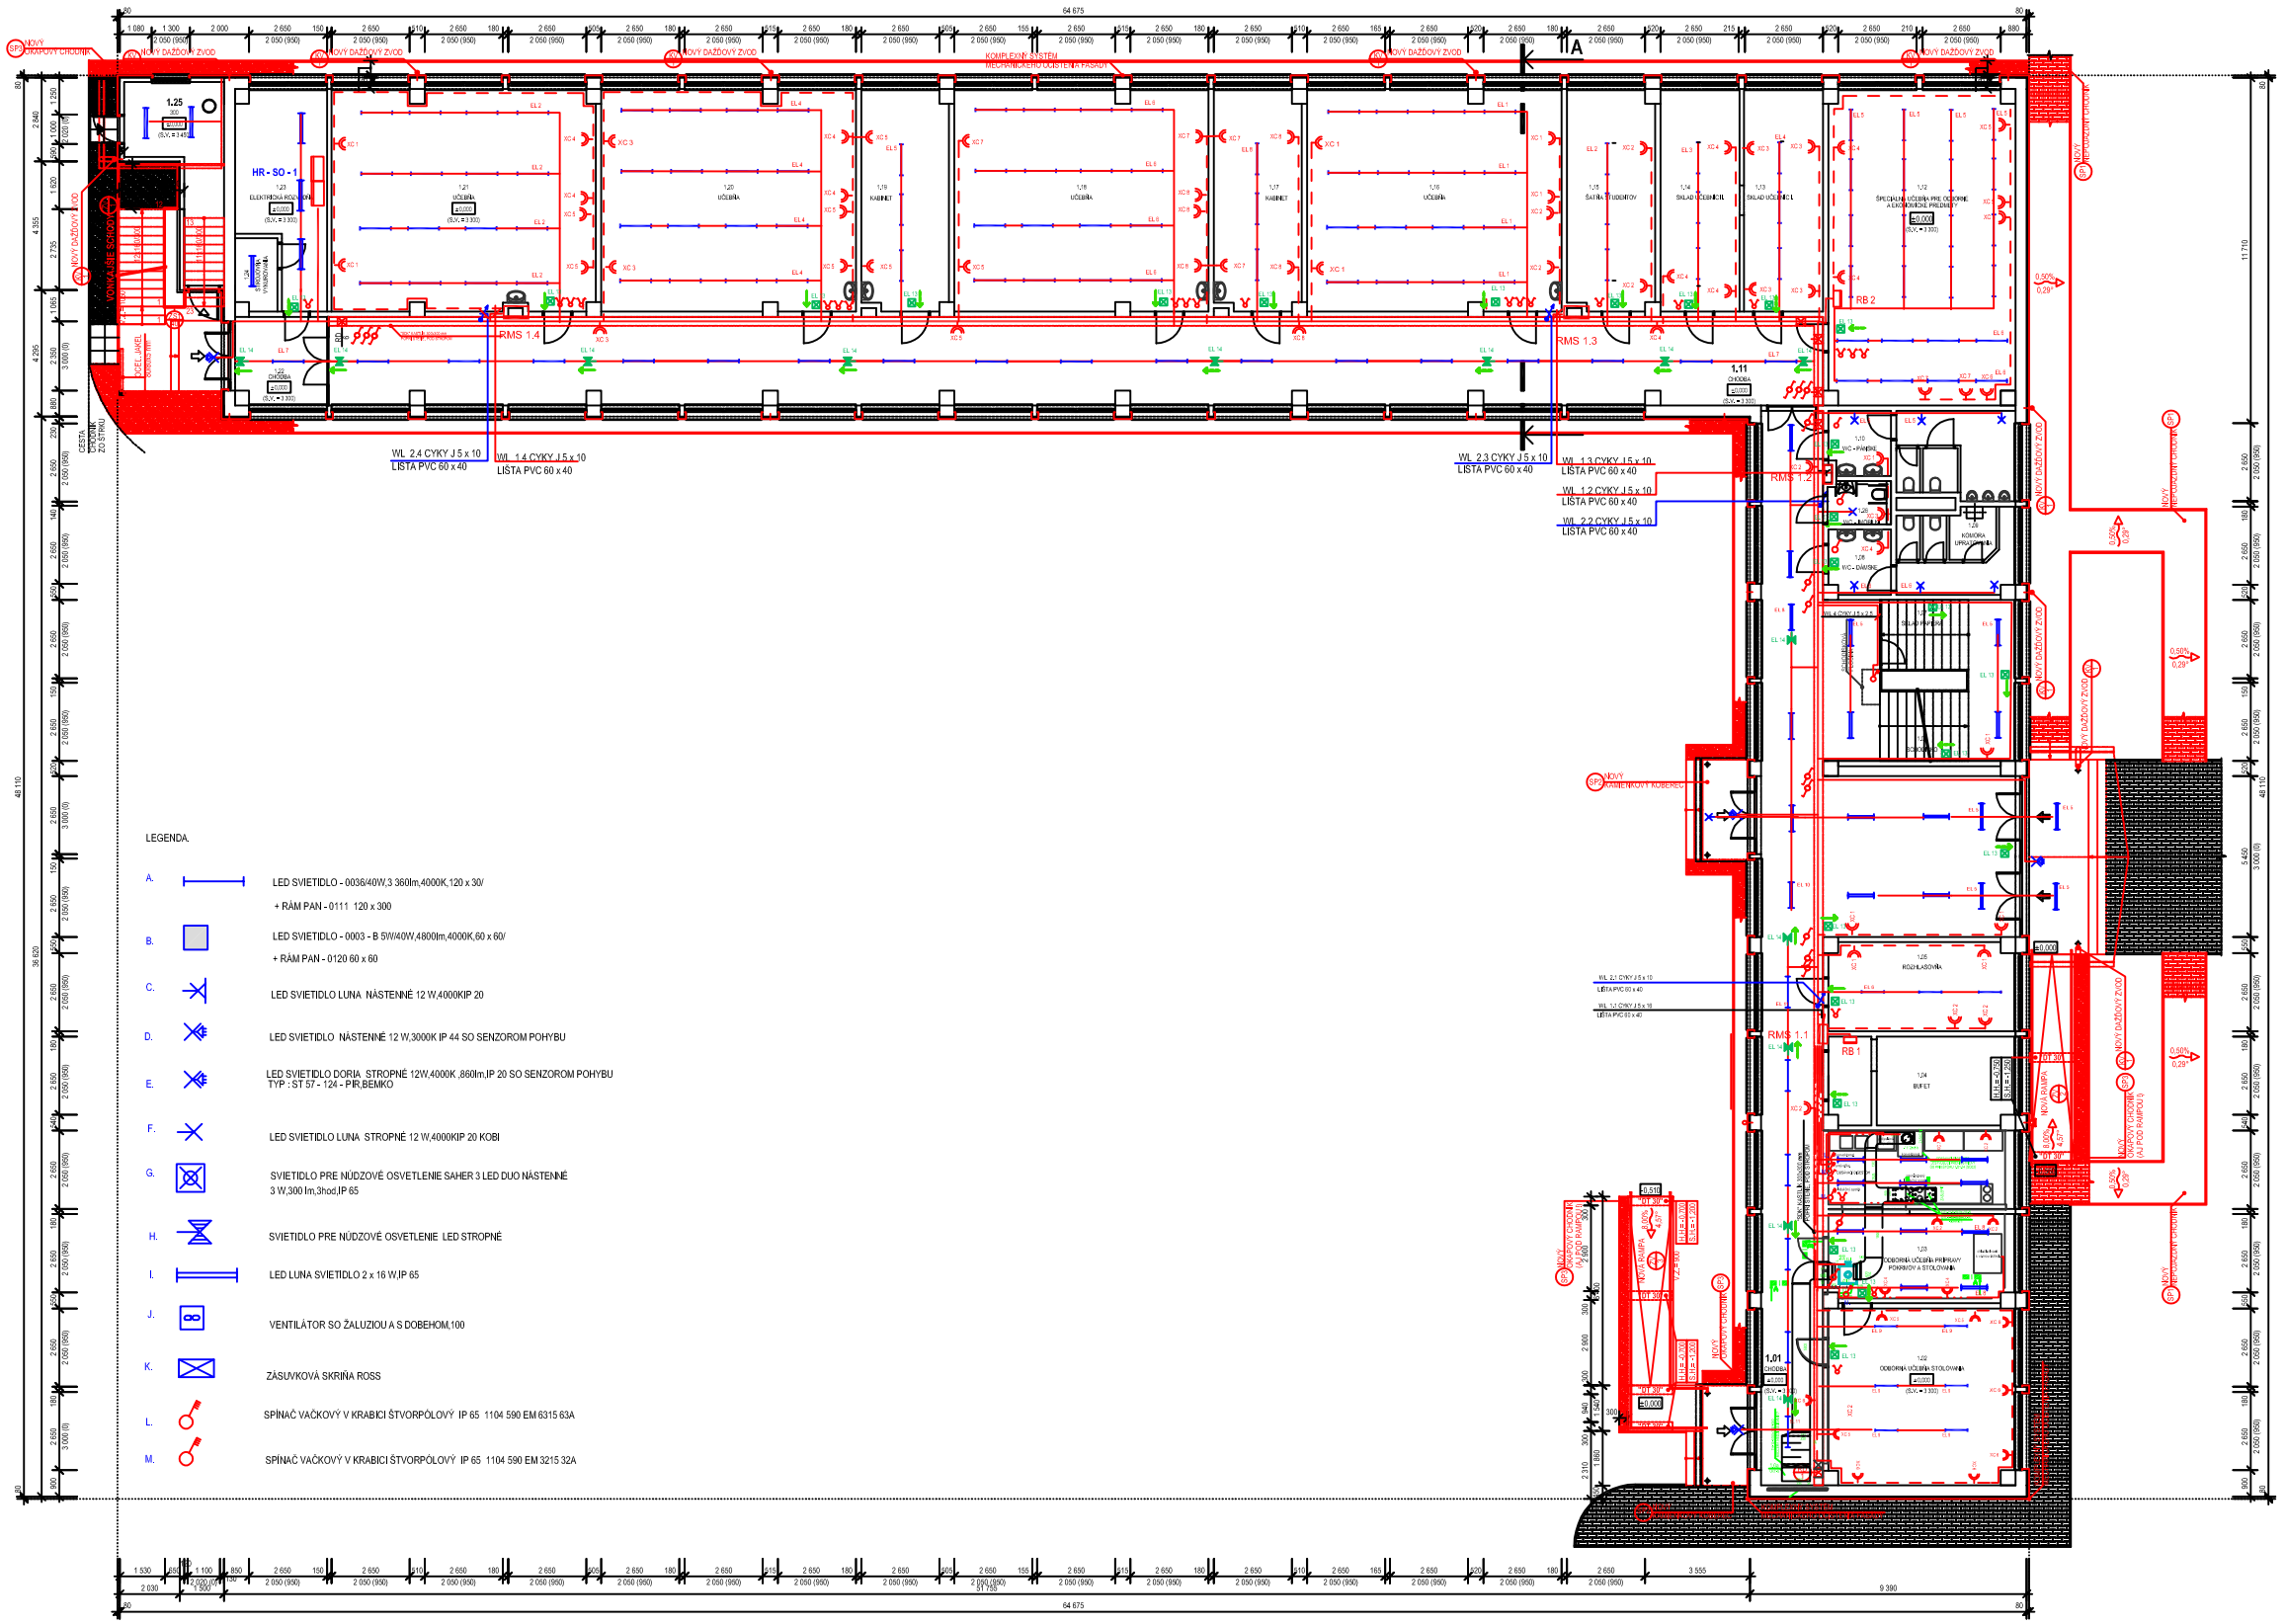
HR - SO - 1
RMS 1.4
RMS 1.3
RMS 1.2
RMS 1.1
WL 2.4 CYKY J 5 x 10
LIŠTA PVC 60 x 40
WL 1.4 CYKY J 5 x 50
LIŠTA PVC 60 x 40
WL 2.3 CYKY J5 x 10
LIŠTA PVC 60 x 40
WL 1.3 CYKY J 5 x 10
LIŠTA PVC 60 x 40
WL 1.2 CYKY J 5 x 10
LIŠTA PVC 60 x 40
WL 2.2 CYKY J 5 x 10
LIŠTA PVC 60 x 40
WL 2.1 CYKY J 5 x 10
LIŠTA PVC 60 x 40
WL 1.1 CYKY J 5 x 10
LIŠTA PVC 60 x 40
KOMPLEXNÝ SYSTÉM MECHANICKÉHO OČISTENIA FASÁDY
NOVÝ DAŽĎOVÝ ZVOD
NOVÝ ODVOD ODPADOVÝCH VÝVODOV
NOVÝ ODVOD ODPADOVÝCH VÝVODOV
NOVÝ ODVOD ODPADOVÝCH VÝVODOV