

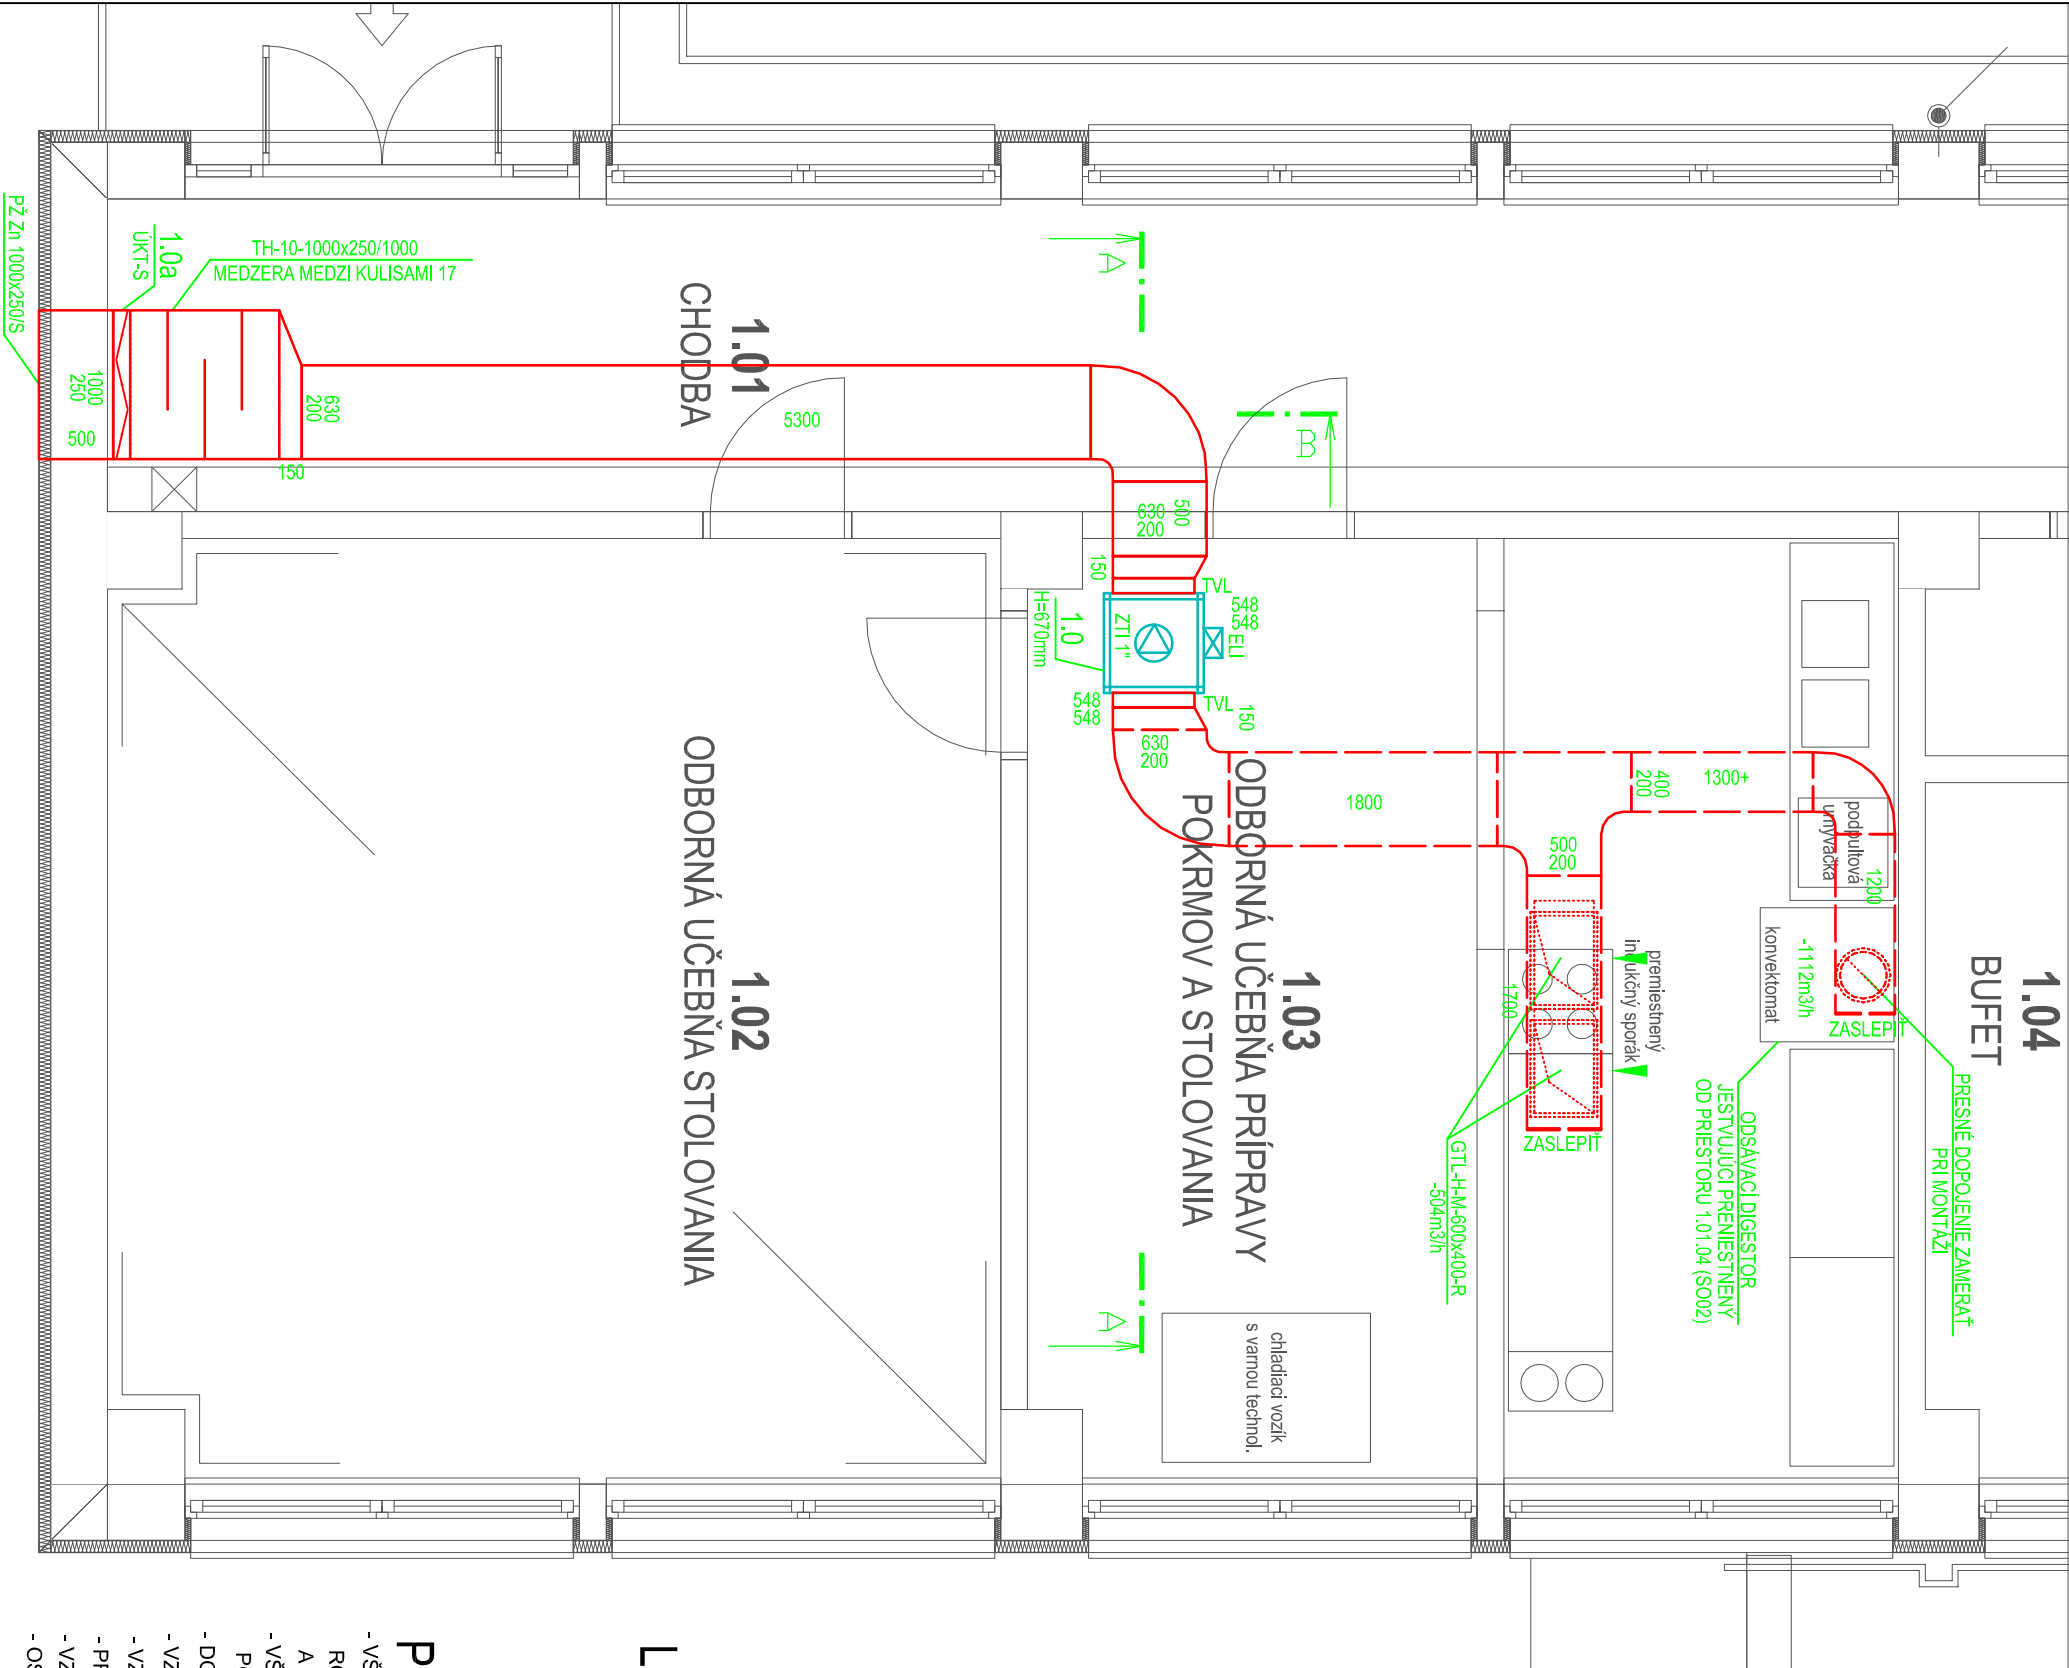


 

- LEGENDA VZT:**
- (-): O : ODVOD ODPADOVÉHO VZDUCHU
 - TLMÍČ HLUKU
 - TLMAČA VLOŽKA
 - UZATVÁRACIA KLAPKA S PRÍPRAVOU PRE SERVOPOHON (SERVO JE DOD. ELI)
 - PROTIDAŽDOVÁ ŽALÚZIA ZINKOVANÁ SO SITOM
 - ODLUČOVAČ TUKU
- POZNÁMKY VZT:**
- VŠETKY ROZMERY VYPLYVAJÚCE Z PD PRED VÝROBOU A ZAPOČATÍM PRÁČ PREMERAŤ NA STAVBE
 - ROZDIEL Y ZISTENÉ NA STAVBE OPROTI PD JE NUTNÉ V TECHNICKOM RIEŠENÍ ODSÚHLASIŤ S PROJEKTANTOM
 - A AUTOROM, EŠTE PRED SAMOTNOU REALIZÁCIOU
 - VŠETKY STAVEBNÉ ÚPRAVY A ZÁSAHY DO NOSNÝCH KONŠTRUKCIÍ ZREALIZOVAŤ IBA
 - PO ODSÚHLASENÍ PROJEKTANTOM STÁTIKY
 - DOKUMENTÁCIA STUĽNÁ NENAHRAĐZA VYKONÁVACIU A DODÁVATELSKO-VÝROBNÚ DOKUMENTÁCIU
 - VZDUCHOTECHNICKÉ POTRUBIE KOTVIŤ KAŽDÉ 2 m
 - VZDUCHOTECHNICKÉ SYSTÉMY PO MONTÁŽI VYREGULOVAŤ
 - PRESNÚ POLOHU ODSÁVAČIACH PRVKOV ZOSULADIŤ S ARCHITEKTOM A S UMELÝM OSVETLENÍM
 - VZT POTRUBIA VODIVO PREPOJIŤ PRE ODVOD STATICKEJ ELEKTRINY, PODLA PLATNÝCH STN EN
 - OSTATNÉ PRIESTORY BUDÚ VETRANÉ PRIRODZENE OKNAMI

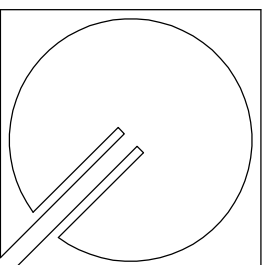

SO-01 Hlavná budova - Objekt teoretického vyučovania			
Zlepšenie vzdelávacej infraštruktúry v SOŠ,			
stavba:	Jarmočná 108, Stará Ľubovňa	stupeň:	SP
autor:	Ing. arch. Rzyman	dátum:	04/2020
Aieller B.R.A.T., s.r.o., Hrančná 5, Poprad	investor:Prešovský samospr. kraj, nám. mieru 2, Prešov	profesia:	vzduchotechnika
tel.: 0908 311 312, mail: bra@aiellerbratsk.sk	projektant:VZT PROJEKT s.r.o.	č. zákazky:	SOŠSL 2020
	zodp. projektant: Ing. Peter Hanák	mierka:	1:50
výkres:	VZDUCHOTECHNIKA	č. výkresu:	01