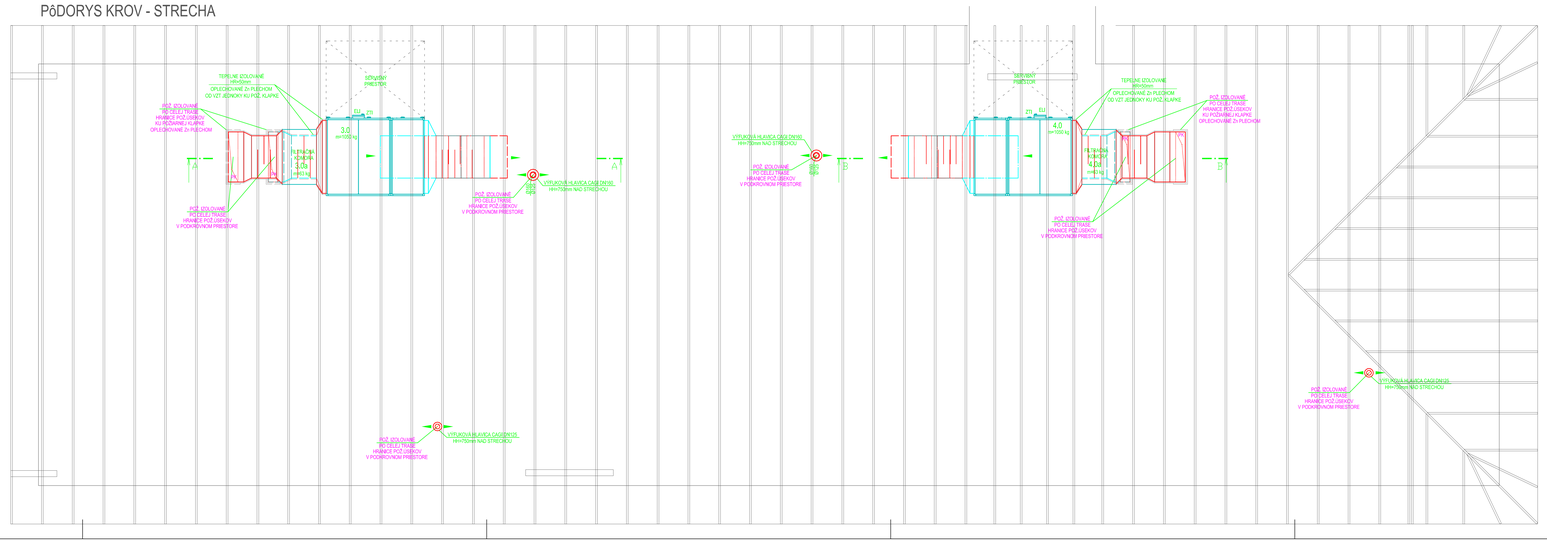

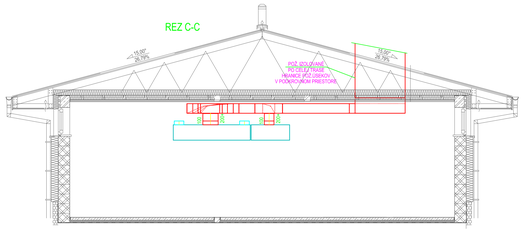

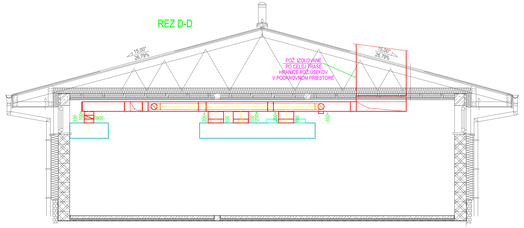

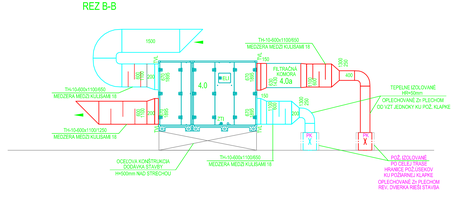

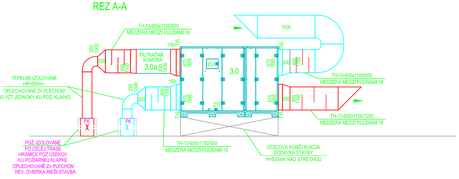

LEGENDA STAVBA:

Č.M.	ÚČEL MIESTNOSTI	PLOCHA [m²]
1.01	KUCHYŇA	76,22
1.02	SKLAD VONKAJŠIEHO NÁBYTKU	17,70
1.03	CHODBA	52,13
1.04	SKLAD K BARBEQUE	5,03
1.05	SKLAD ODPADU	2,75
1.06	ÚPRAVŇA/ZA MIESTNOSŤ	1,50
1.07	ŠATŇA - MAJSTRI	6,53
1.08	PREDSIEŇ WC - MAJSTRI	1,75
1.09	WC - MAJSTRI	1,39
1.10	SPRCHA - MAJSTRI	2,32
1.11	EXTERIÉROVÉ WC - CHLAPCI	3,15
1.12	EXTERIÉROVÉ WC - DIEVČATÁ	3,08
1.13	ŠATŇA - CHLAPCI	9,40
1.14	PREDSIEŇ WC - CHLAPCI	1,68
1.15	WC - CHLAPCI	3,00
1.16	SPRCHA - CHLAPCI	3,00
1.17	KABINET MAJSTROV	6,00
1.18	WC - INVALIDNÝ	3,55
1.19	ŠATŇA - DIEVČATÁ	9,40
1.20	PREDSIEŇ WC - DIEVČATÁ	1,68
1.21	WC - DIEVČATÁ	1,50
1.22	SPRCHA - DIEVČATÁ	3,00
1.23	INŠTRUKTÁŽNA MIESTNOSŤ	21,80
1.24	SUCHÝ SKLAD POTRAVÍN	7,80
1.25	CUKRÁRSKA DIELŇA	71,00
1.26	SKLAD HOTOVÝCH VÝROBKOV	7,80
1.27	EXPEDÍCIA	10,25
1.28	UMÝVANIE PREPRAVNÝCH NÁBOB	5,74
1.29	KOTOĽŇA	5,70
1.30	SPOLOČNÁ CHODBA	22,20

LEGENDA VZT:

- (-), O - ODVOD ODPADOVÉHO VZDUCHU
- (+), P - PRÍVOD ČERSTVÉHO VZDUCHU
- TH - TLMIČ HLUKU
- TVL - TLMIAČA VIBRÁCIÍ
- RKR - REGULAČNÁ KLAPKA RUČNÁ
- PK - PROTIPOŽIARNA KLAPKA (ZÁKLADNÉ VYHOTOVENIE)
- - IZOLÁCIA (URČUJE VÝKRESOVÁ DOKUMENTÁCIA A TECHNICKÁ SPRÁVA)

POZNÁMKY VZT:

- VŠETKY ROZMERY VYPLYVAJÚCE Z PO PRED VÝROBOU A ZAPÓČATÍM PRÁC PREMERAŤ NA STAVBE
- ROZDIELY ZISTENÉ NA STAVBE OPROTI PO JE NUTNÉ V TECHNICKOM RIEŠENÍ ODSÚHLASIŤ S PROJEKTANTOM A AUTOROM. ÈISTE PRED SAMOTNOU REALIZÁCIOU
- VŠETKY STAVEBNÉ ÚPRAVY A ZÁSAHY DO NOSNÝCH KONŠTRUKCIÍ ZREALIZOVAŤ IBA PO ODSÚHLASENÍ PROJEKTANTOM STATIKY
- DOKUMENTÁCIA STUPŇA NENÁHRADZA VYKONÁVÁCIU A DODÁVATELSKO-VÝROBNÚ DOKUMENTÁCIU
- VZDUCHOTECHNICKÉ POTRUBIE KOTVIŤ KAŽDÉ 2 m
- VZDUCHOTECHNICKÉ SYSTÉMY PO MONTÁŽI VYREGULOVAŤ
- PRIEBNÚ POLOHU ODSÁVACÍCH PRVKOV ZOSÚLADIŤ S ARCHITEKTOM A S UMELÝM OSVETLENÍM
- VZT POTRUBIA VODIVO PREPOJIŤ PRE ODVOD STATICKEJ ELEKTRINY, PODĽA PLATNÝCH STN EN
- OSTATNÉ PRIESTORY BUDÚ VETRANÉ PRIRODZENE OKNAMI
- IZOLÁCIE PODĽA TECHNICKEJ SPRÁVY A VÝKRESOVEJ DOKUMENTÁCIE

SO-07.1 ODBORNÁ UČEBŇA PRE VÝUKU BARBEQUE

Zlepšenie vzdelávacej infraštruktúry v SOŠ,

stavba:	**Jarnočná 108, Stará Ľubovňa**	stupeň:	sp
		dátum:	04/2020
autor:	Ing. arch. Rýzman	profesia:	vzduchotechnika
Ateliér B.R.A.T., s.r.o., Hraničná 5, Poprad	investor: Prešovský samosr. kraj, Nám. mieru 2, Prešov	č. zákazky:	SOSSL/2020
tel.: 0908 311 312, mail: brat@atelierbrat.sk	projektant: VZT PROJEKT s.r.o.	mierka:	1:50
	zodp. projektant: Ing. Peter Hanák		
výkres:	**VZDUCHOTECHNIKA**	číslo výkresu:	**01**

Tento výkres je original. Výkresová dokumentácia je chránená podľa Autorského zákona č. 185/2015 Z. z. v znení neskorších predpisov.