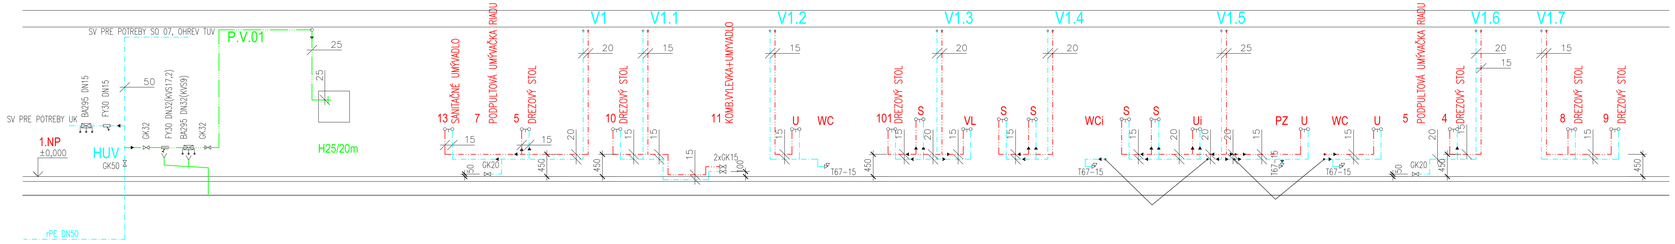

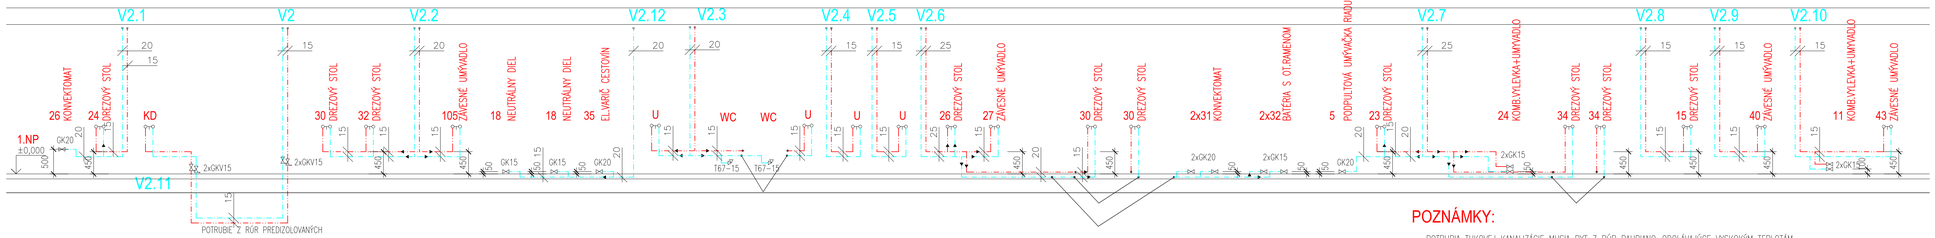

LEGENDA:

- LEŽATÉ POTRUBIE SPLAŠKOVEJ KANALIZÁCIE VEDENÉ V ZÁKLADOCH PE-GB
- POTRUBIE SPLAŠKOVEJ KANALIZÁCIE-PRIPOJOVACIE, ODPADNÉ – REHAU RAUPIANO
- POTRUBIE TUKOVEJ KANALIZÁCIE-PRIPOJOVACIE, ODPADNÉ – REHAU RAUPIANO
- LEŽATÉ POTRUBIE TUKOVEJ KANALIZÁCIE VEDENÉ V ZÁKLADOCH- PE-GB
- LEŽATÉ POTRUBIE DAŽDOVEJ KANALIZÁCIE VEDENÉ V ZÁKLADOCH PE-PVC
- POTRUBIE STUDENEJ PITNEJ VODY – HERZ PE-RT/AL/PE-HD
- POTRUBIE CIRKULÁCIE TUV-HERZ – PE-RT/AL/PE-HD
- POTRUBIE TEPLEJ ÚŽITKOVEJ VODY – HERZ-PE-RT/AL/PE-HD
- POTRUBIE POŽIARNEHO VODOVODU-OCEL ZÁV. POZINKOVANÁ

U	UMÝVADLO KERAMICKÉ + STOJANKOVÁ BATÉRIA
WC	ZÁCHOD ZÁVESNÝ S PODOMIETKOVÝM SPLACHOVANÍM
SU	SANITAČNÉ UMÝVADLO + BEZDOTYKOVÁ STOJANKOVÁ BATÉRIA
Ui	UMÝVADLO IMOBILNÝ+ STOJANKOVÁ BATÉRIA
WCi	ZÁCHOD ZÁVESNÝ S PODOMIETKOVÝM SPLACHOVANÍM-MOBILNÝ
S	SPRCHA + NÁSTENNÁ BATÉRIA- ODVODNENIE SPRCHOVÝM ŽĽABOM (STAVLVŠKA MAX. 79mm)
KD	KUCHYNSKÝ DREZ NEREZOVÝ + STOJANKOVÁ BATÉRIA
PV	PODLAHOVÁ VPUSŤ HL310DNPr
VL	VÝLEVKA KERAMICKÁ – MIRA SO SKLOPNOU MREŽOU + NÁSTENNÁ BATÉRIA
PZ	PISOÁROVÉ ZARIADENIE – SENZOROVÉ SPLACHOVANIE
H25/30m	HYDRANTOVÁ SKRIŇA S TVAROVO STÁLOU DN25mm HADICOU DL.30 m (Q 59l/min.)
D1-DX	STÚPACIE POTRUBIE DAŽĎOVEJ KANALIZÁCIE
K1-KX	STÚPACIE POTRUBIE SPLAŠKOVEJ KANALIZÁCIE
T1-TX	STÚPACIE POTRUBIE TUKOVEJ KANALIZÁCIE
P.V.1	STÚPACIE POTRUBIE POŽIARNEHO VODOVODU
V0-VX	STÚPACIE POTRUBIE STUDENEJ PITNEJ VODY
1	ZÁSOBNÍKOVÝ OHREVÁČ TUV BUDERUS 200L
2	TLAKOVÁ EXPANZNÁ NÁDOBA AIRFIX A12, TLAK PLYNU V EXPANZNEJ NÁDOBE 4 Bar, PRETLAK POISTNÉHO VENTILU 8 Bar
HL810	VETRACIA HLAVICA
HL900, 905	PRIVZDUŠŇOVACÍ VENTIL
GK DN	GUĽOVÝ KOHÚT SO ZELENÝM PÁKOVÝM OVLÁDACOM HERZ 2100 DN
T.C.	TERMOSTAT DO CIRKULÁCIE HERZ C.4011, NASTAVENIE Z VÝROBY 45°C+SPATNÁ KLAPKA

POZNÁMKY:

- POTRUBIA TUKOVEJ KANALIZÁCIE MUSIA BYT Z RÚR RAUPIANO-ODOLÁVAJÚCE VYSOKÝM TEPLOTÁM
- KANALIZAČNÉ POTRUBIA VEDENÉ V ZÁKLADOCH MUSIA BYŤ V Z RÚR PE-ODOLÁVAJÚCICH VYSOKÝM TEPLOTÁM-
- STÚPACIE POTRUBIA A POTRUBIA VNÚTORNÉHO VODOVODU V RÁMCI MIESTNOSTI S POTREBOU VODY REALIZOVAT Z RÚR PE-RT/AL/PE-HD -HERZ
- VŠETKY POTRUBIA POŽIARNEHO VODOVODU REALIZOVAŤ Z RÚR OCEĽOVÝCH ZÁVITOVÝCH POZINKOVANÝCH
- VO VÝKRESOCH PRE VŠETKY TYPY POTRUBÍ, VRÁTANE PLASTHLINÍKOVÝCH POTRUBÍ SÚ UVÁDZANÉ DIMENZIE – DN
- NAPOJENIE TECHNOLOGICKÝCH ZARIADENÍ KUCHYNE KOORDINOVAT S PD TECHNOLÓGIE KUCHYNE
- DOPLNANIE VODY PRE SYSTÉM UK MUSÍ BYŤ OPATRENÉ ODDELOVACOM SPATNÉHO TOKU BA295
- NA VSADENEJ ODBOČKE PRE POTREBY POŽIARNEJ OCHRANY MUSÍ BYŤ OPATRENÉ ODDELOVACOM SPATNÉHO TOKU BA295 , PRED ARMATÚROU BA295 MUSÍ BYT OSADENÝ FILTER

Zodp.projektant: Ing.Patrícia TOMEČKOVÁ

ZDRAVOTECHNIKA

AUTOR:	ING. ARCH. BRANISLAV RÝZMAN, Ateliér BRAT	FORMÁT: 5A4	VÝKRES: Z04
INVESTOR:	Prešovský samosprávny kraj, Námestie mieru 2	DÁTUM: 04/2020	
VYPRACOVAL:	Ing.Patrícia TOMEČKOVÁ		
STUPEŇ:	PROJEKT PRE STAVEBNÉ POVOLENIE	MIERKA: 1:50	
STAVBA:	Zlepšenie vzdelávacej infraštruktúry v Strednej odbornej škole, Jarmočná 108, Stará Ľubovňa	Ing.P.TOMECKOVÁ SVATOPLUKOVA 13 058 01 POPRAD	Č. PARÉ
OBJEKT:	SO-07 ODBORNÁ UČEBŇA PRE VÝUKU BARBECUE		
VÝKRES:	ZVISLÁ SCÉMA – VNÚTORNÝ VODOVOD		