Situace MŠ U Rybníka 3, Bruntál

5.4.2019

Vyznačení rozsahu II. etapy opravy fasády

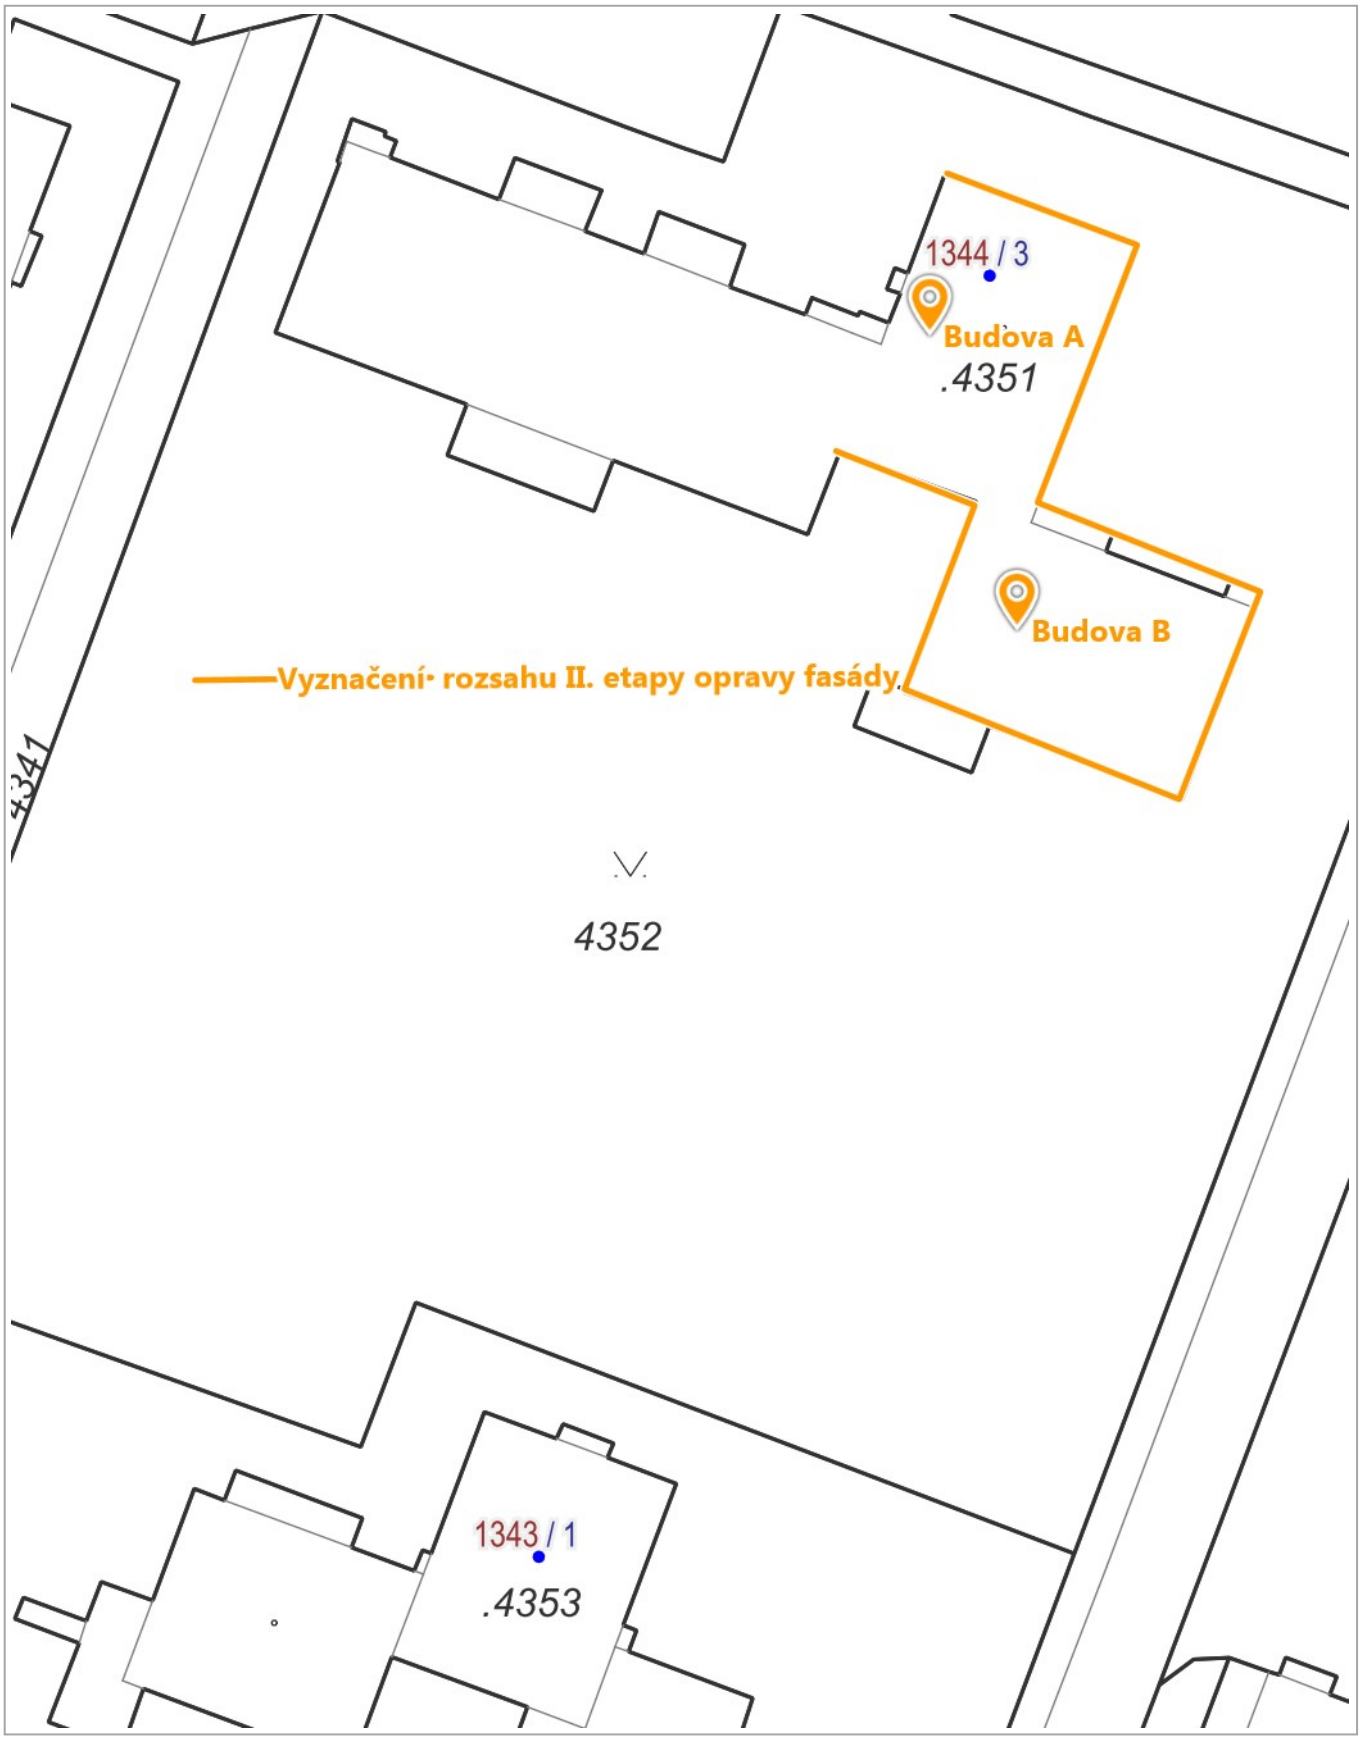

10 m

1 : 500

Katastr: © ČÚZK, RÚIAN: © ČÚZK

Vytištěno v mapovém řešení Spinbox společnosti © T-MAPY