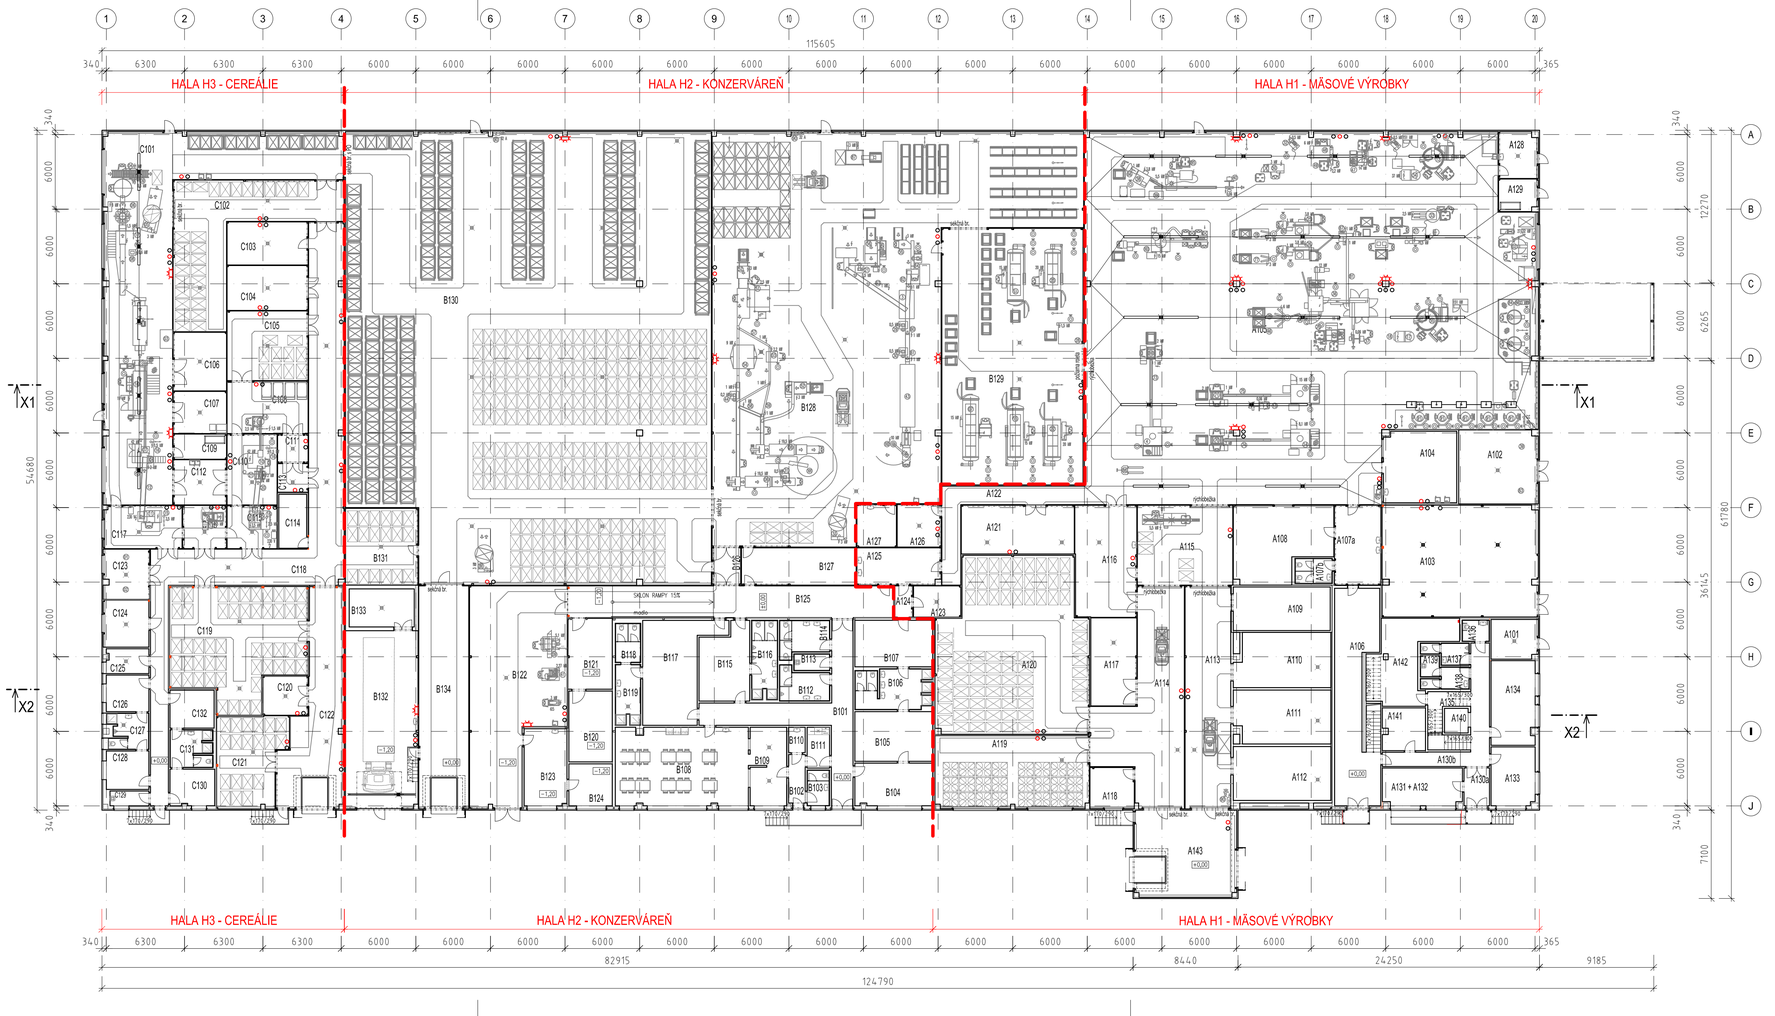



**POZNÁMKY:**

1. DOKUMENTÁCIA JE SPRACOVANÁ NA ZÁKLADE DOKUMENTÁCIE PRE VYDANIE ÚZEMNÉHO ROZHODNUTIA, NORMOTVORNEJ LEGISLATÍVY A POŽIADAVIEK INVESTORA.
2. VŠETKY STAVEBNÉ ÚPRAVY KOORDINOVAŤ PODĽA VÝKRESOV PROFESIÍ.
3. PRED ZAČIATKOM VÝKOPOVÝCH PRÁC JE POTREBNÉ VYTÝČIŤ VŠETKY INŽINIERSKE SIETE.
4. ZÁSADNE POUŽÍVAŤ LEN CERTIFIKOVANÝ STAVEBNÝ MATERIÁL A DÔSLEDNE DODRŽIAVAŤ TECHNOLOGICKÝ PREDPIS VÝROBCU.

# VÝROBNÝ AREÁL TATRAKON

projekcia

ESC invest s.r.o.
Hviezdoslavovo nám. 27
Dolný Kubín 026 01

| | |
|---|---|
| investičný celok | PRÍSTAVBA HALY H3 |
| číslo parcely | p.č. 1231/135, 400-408, Matejovce |
| časť | Stavebná časť |
| objekt | Existujúce stavebné objekty |
| obsah | Celkovy pôdorys 1.NP - jestvujúci stav |
| miesto stavby | Ulica priemyselná 5668, Poprad |
| investor | Tatrakon spol. s r.o., Ulica priemyselná 5668, Poprad |
| hlavný ing. projektu | Ing. Oto Kovalčík |
| projektant | Ing. Oto Kovalčík |
| špecialista | Ing. Oto Kovalčík |
| číslo pare | stupeň pd: PSP |
| | dátum: 03/2022 |
| | mierka: 1:250 |
| | formát: 4 x A4 |
| | číslo výkresu: 01 |

Dielo podlieha autorským právam podľa zákona č.618/2003 Z.z.