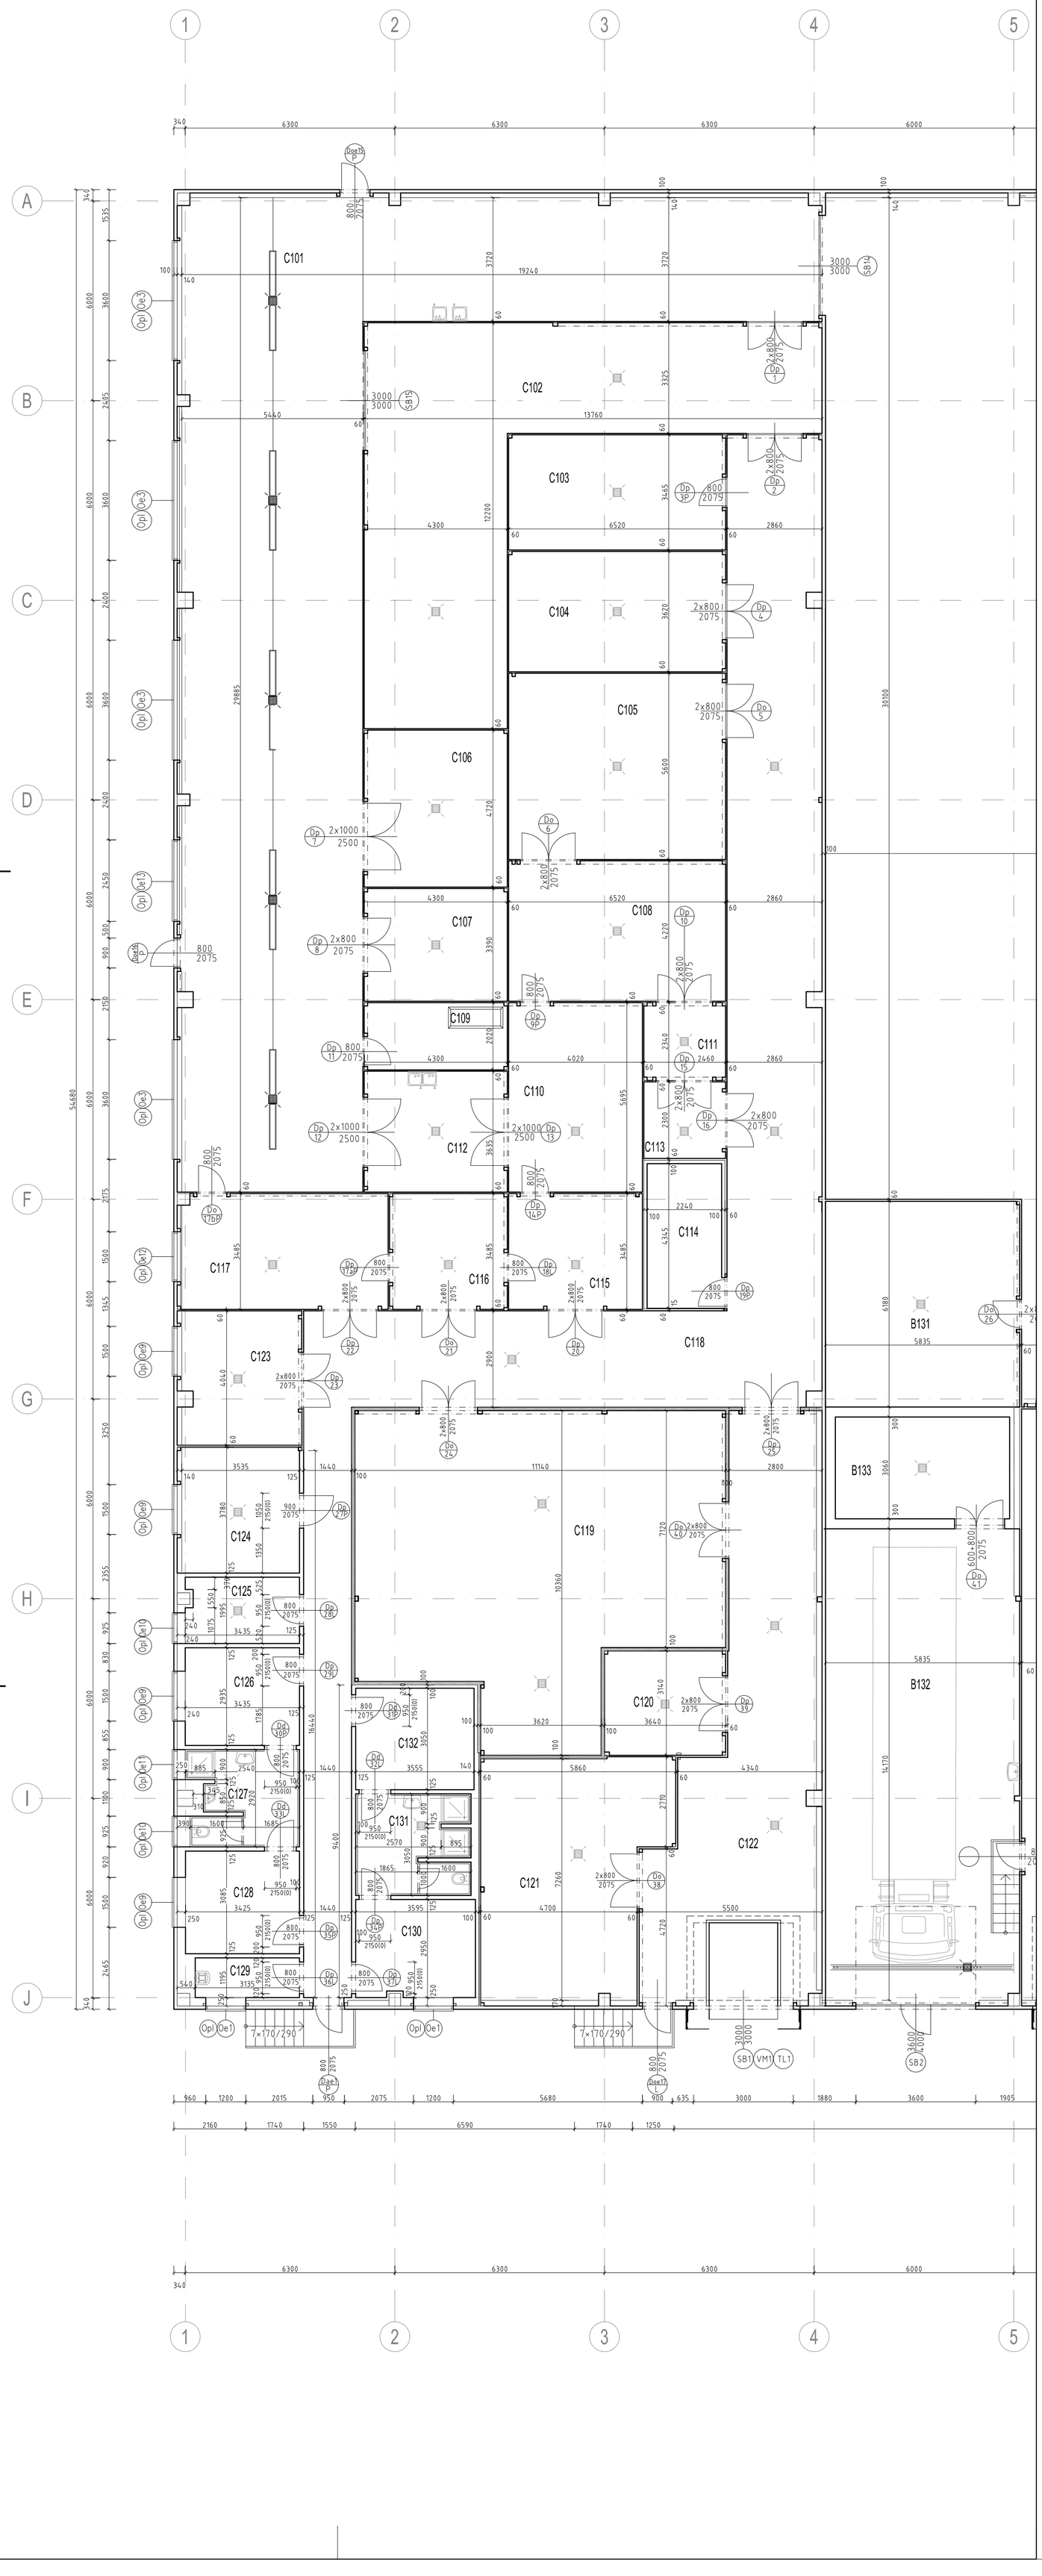


LEGENDA MIESTNOSTÍ - 1.NP - HALA č. 3

OZNAČENIE MIESTNOSTI	NÁZOV MIESTNOSTI	PLOCHA (m^2)	ÚPRAVY POVRCHOV					
			PODLAHA		STENA	STROP		
C101	VÝROBA CEREÁLIE	213,10	HH=±0,00	POLYURETÁNOVÁ CEM. STIERKA	PUR/MW PANEL	SH=+4,00	MW PANEL
C102	SKLAD OBALOV	83,80	HH=±0,00	PRIEMYSELNÁ PODLAHA SO VSYPOM	PUR/MW PANEL	SH=+4,65 (POD VÁZNÍK)	TRAPÉZOVÝ PLECH
C103	ODPAD	22,50	HH=±0,00	PRIEMYSELNÁ PODLAHA SO VSYPOM	PUR/MW PANEL	SH=+4,00	MW PANEL
C104	STROJOVŇA VZT	23,50	HH=±0,00	PRIEMYSELNÁ PODLAHA SO VSYPOM	PUR/MW PANEL	SH=+4,65 (POD VÁZNÍK)	TRAPÉZOVÝ PLECH
C105	SKLAD MÚKA - POLOTOVAR	36,50	HH=±0,00	POLYURETÁNOVÁ CEM. STIERKA	PUR/MW PANEL	SH=+4,00	MW PANEL
C106	CHLADIACA VODA	20,30	HH=±0,00	PRIEMYSELNÁ PODLAHA SO VSYPOM	PUR/MW PANEL	SH=+4,00	MW PANEL
C107	ODPAD CEREÁLIE	14,50	HH=±0,00	POLYURETÁNOVÁ CEM. STIERKA	PUR/MW PANEL	SH=+4,00	MW PANEL
C108	MLYN Č. 2	27,50	HH=±0,00	POLYURETÁNOVÁ CEM. STIERKA	PUR/MW PANEL	SH=+4,00	MW PANEL
C109	NN ROZVODŇA	8,60	HH=±0,00	PRIEMYSELNÁ PODLAHA SO VSYPOM	PUR/MW PANEL	SH=+4,65 (POD VÁZNÍK)	TRAPÉZOVÝ PLECH
C110	EXTRÚDER	22,90	HH=±0,00	POLYURETÁNOVÁ CEM. STIERKA	PUR/MW PANEL	SH=+4,00	MW PANEL
C111	SKLAD PALIET	5,70	HH=±0,00	POLYURETÁNOVÁ CEM. STIERKA	PUR/MW PANEL	SH=+4,00	MW PANEL
C112	DIELŇA PRE EXTRÚDERY	15,60	HH=±0,00	POLYURETÁNOVÁ CEM. STIERKA	PUR/MW PANEL	SH=+4,00	MW PANEL
C113	UMÝVANIE PALIET	5,70	HH=±0,00	POLYURETÁNOVÁ CEM. STIERKA	PUR/MW PANEL	SH=+4,00	MW PANEL
C114	KANCELÁRIA	9,80	HH=±0,00	EPOXID	PUR/MW PANEL	SH=+2,60	KAZETOVÝ SDK PODHĽAD
C115	VÝROBA MÚKY A MIEŠANIE	14,00	HH=±0,00	POLYURETÁNOVÁ CEM. STIERKA	PUR/MW PANEL	SH=+4,00	MW PANEL
C116	MLYN Č. 1	12,20	HH=±0,00	POLYURETÁNOVÁ CEM. STIERKA	PUR/MW PANEL	SH=+4,00	MW PANEL
C117	VÝROBA CEREÁLIÍ A MIEŠANIE	21,50	HH=±0,00	POLYURETÁNOVÁ CEM. STIERKA	PUR/MW PANEL	SH=+4,00	MW PANEL
C118	CHODBA	145,40	HH=±0,00	POLYURETÁNOVÁ CEM. STIERKA + KERAMICKÁ DLAŽBA	PUR/MW PANEL	SH=+2,60/4,00	KAZETOVÝ SDK PODHĽAD, MW PANEL
C119	SKLAD SUROVÍN PRE CEREÁLIE	94,80	HH=±0,00	POLYURETÁNOVÁ CEM. STIERKA	PUR/MW PANEL	SH=+4,65 (POD VÁZNÍK)	TRAPÉZOVÝ PLECH
C120	SKLAD ALERGÉNOV	11,40	HH=±0,00	POLYURETÁNOVÁ CEM. STIERKA	PUR/MW PANEL	SH=+4,65 (POD VÁZNÍK)	TRAPÉZOVÝ PLECH
C121	SKLAD MÚKY	37,20	HH=±0,00	POLYURETÁNOVÁ CEM. STIERKA	PUR/MW PANEL	SH=+4,65 (POD VÁZNÍK)	TRAPÉZOVÝ PLECH
C122	PRÍJEM SUROVÍN	63,90	HH=±0,00	POLYURETÁNOVÁ CEM. STIERKA	PUR/MW PANEL	SH=+4,65 (POD VÁZNÍK)	TRAPÉZOVÝ PLECH
C123	KOMPRESOR	14,30	HH=±0,00	PRIEMYSELNÁ PODLAHA SO VSYPOM	PUR/MW PANEL	SH=+4,65 (POD VÁZNÍK)	TRAPÉZOVÝ PLECH
C124	KOTOLŇA	13,40	HH=±0,00	KERAMICKÁ DLAŽBA	PUR/MW PANEL	SH=+4,65 (POD VÁZNÍK)	PLNÝ SDK PODHĽAD
C125	ŠPINAVÉ PRÁDLO	6,70	HH=±0,00	KERAMICKÁ DLAŽBA	SDK STENA	SH=+2,60	KAZETOVÝ SDK PODHĽAD
C126	ŠATŇA MUŽI PRACOVNÁ	10,10	HH=±0,00	KERAMICKÁ DLAŽBA	SDK STENA	SH=+2,60	KAZETOVÝ SDK PODHĽAD
C127	HYGIENA MUŽI	9,20	HH=±0,00	KERAMICKÁ DLAŽBA	SDK STENA - KERAMICKÝ OBKLAD	SH=+2,60	KAZETOVÝ SDK PODHĽAD
C128	ŠATŇA MUŽI CIVILNÁ	10,60	HH=±0,00	KERAMICKÁ DLAŽBA	SDK STENA	SH=+2,60	KAZETOVÝ SDK PODHĽAD
C129	UPRATOVAČKA	3,80	HH=±0,00	KERAMICKÁ DLAŽBA	SDK STENA	SH=+2,60	KAZETOVÝ SDK PODHĽAD
C130	ŠATŇA ŽENY CIVILNÁ	10,50	HH=±0,00	KERAMICKÁ DLAŽBA	SDK STENA	SH=+2,60	KAZETOVÝ SDK PODHĽAD
C131	HYGIENA ŽENY	10,30	HH=±0,00	KERAMICKÁ DLAŽBA	SDK STENA - KERAMICKÝ OBKLAD	SH=+2,60	KAZETOVÝ SDK PODHĽAD
C132	ŠATŇA ŽENY PRACOVNÁ	10,90	HH=±0,00	KERAMICKÁ DLAŽBA	SDK STENA	SH=+2,60	KAZETOVÝ SDK PODHĽAD
SPOLU		**1010,20**					

LEGENDA MATERIÁLOV:

- ŽELEZOBETÓNOVÝ NOSNÝ STLP, BLIŽŠIE V ČASTI PD "STATIKA"
- OCEĽOVÉ VALCOVANÉ PROFILY RÔZNYCH DIMENZIÍ A ÚČELOV (VÝMENY PRE DVERE, BRÁNY, VZT...).
- 125/150 SADROKARTÓNOVÁ STENA JEDNODUCHO OPLÁŠTENÁ 1xRB 12,5mm, KONŠTR. 1xCW75+1xCW50, S MINERÁLNOU IZOLÁCIOU HR. 50mm, S MIN. OBJEMOVOU HMOTNOSŤOU 15kg/m3, Rw=min.37dB. VO WC A SPRCHÁCH POUŽIŤ HYDROFOBIZOVANÉ DOSKY. CELKOVÁ HRÚBKA PODĽA GRAFICKEJ ČASTI.
- 40/60 INTERIÉROVÁ DELIACA PRIEČKA HR.40/60mm – SENDVIČOVÝ PUR/MW PANEL.
- 100 SENDVIČOVÝ PIR PANEL HR. 100mm – ZVISLÝ OBVODOVÝ PLÁŠŤ
- ...HLAVNÉ TRASY KÁBLOVÝCH ŽLABOV

LEGENDA ODKAZOV:

- Dp ... PLNÉ PLASTOVÉ INTERIÉROVÉ DVERE BEZ POŽIARNEJ ODOLNOSTI.
- Do ... PLNÉ OCEĽOVÉ DVERE S POŽIARNOU ODOLNOSŤOU PODĽA PROJEKTU PO.
- D ... PLNÉ OCEĽOVÉ INTERIÉROVÉ DVERE S POŽIARNOU ODOLNOSŤOU.
- DOe ... PLNÉ OCEĽOVÉ/PRESKLENÉ HLINÍKOVÉ EXTERIÉROVÉ DVERE BEZ POŽIARNEJ ODOLNOSTI.
- Dch ... ŠPECIÁLNE DVERE URČENÉ DO CHLADIACICH/MRAZIACICH BOXOV.
- S SVETLOVOD
- Z2 OCEĽOVÝ POZINKOVANÝ REBRÍK BEZ OCHRANNÉHO KOŠA.
- Z3 Z4 Z5 Z6 LAHKÉ OCEĽOVÉ EXT. SCHODISKO SO ZÁBRADLÍM – POZINK.
- Z7 VNÚTORNÉ OCEĽOVÉ SCHODISKO
- SB... SEKCIONÁLNA BRÁNA
- VM... VYROVNÁVACÍ MOSTÍK 2,0 x 2,5 x 0,6 (š x d x v)
- TL... TESNIACI LÍMEC 3,40 x 3,4 (š x v)
- Oi ... INTERIÉROVÉ PLASTOVÉ OKNO, FIXNÉ
- Oe ... EXTERIÉROVÉ PLASTOVÉ OKNO S IZOLAČNÝM DVOJSKLOM, ČIASTOČNE OTVÁRAVÉ
- Opl ... OPLECHOVANIE PARAPETOV Z OCEĽOVÉHO POPL. PLECHU.
- PP... PRESVETLOVACÍ PÁS, AL RÁM S POLYKARBONÁTOVOU VÝPLŇOU
- PODLAHOVÁ VPUSŤ

VÝROBNÝ AREÁL TATRAKON

Dielo podlieha autorským právam podľa zákona č.618/2003 Z.z.

projekcia

ESC invest s.r.o.
Hviezdoslavovo nám. 27
Dolný Kubín 026 01

investičný celok	PRÍSTAVBA HALY H3
číslo parcely	p.č. 1231/135, 400-408, Matejovce
časť	Architektúra
objekt	Pôvodný SO103 Výrobná hala H3
obsah	H3 - Pôdorys 1.NP - jestvujúci stav
miesto stavby	Ulica priemyselná 5668, Poprad
investor	Tatrakon spol. s r.o., Ulica priemyselná 5668, Poprad
hlavný ing. projektu	Ing. Oto Kovalčík
projektant	Ing. Oto Kovalčík
špecialista	Ing. Oto Kovalčík
číslo paré	
stupeň pd	PSP
dátum	03/2022
mierka	1:100
formát	9x A4
	číslo výkresu 02