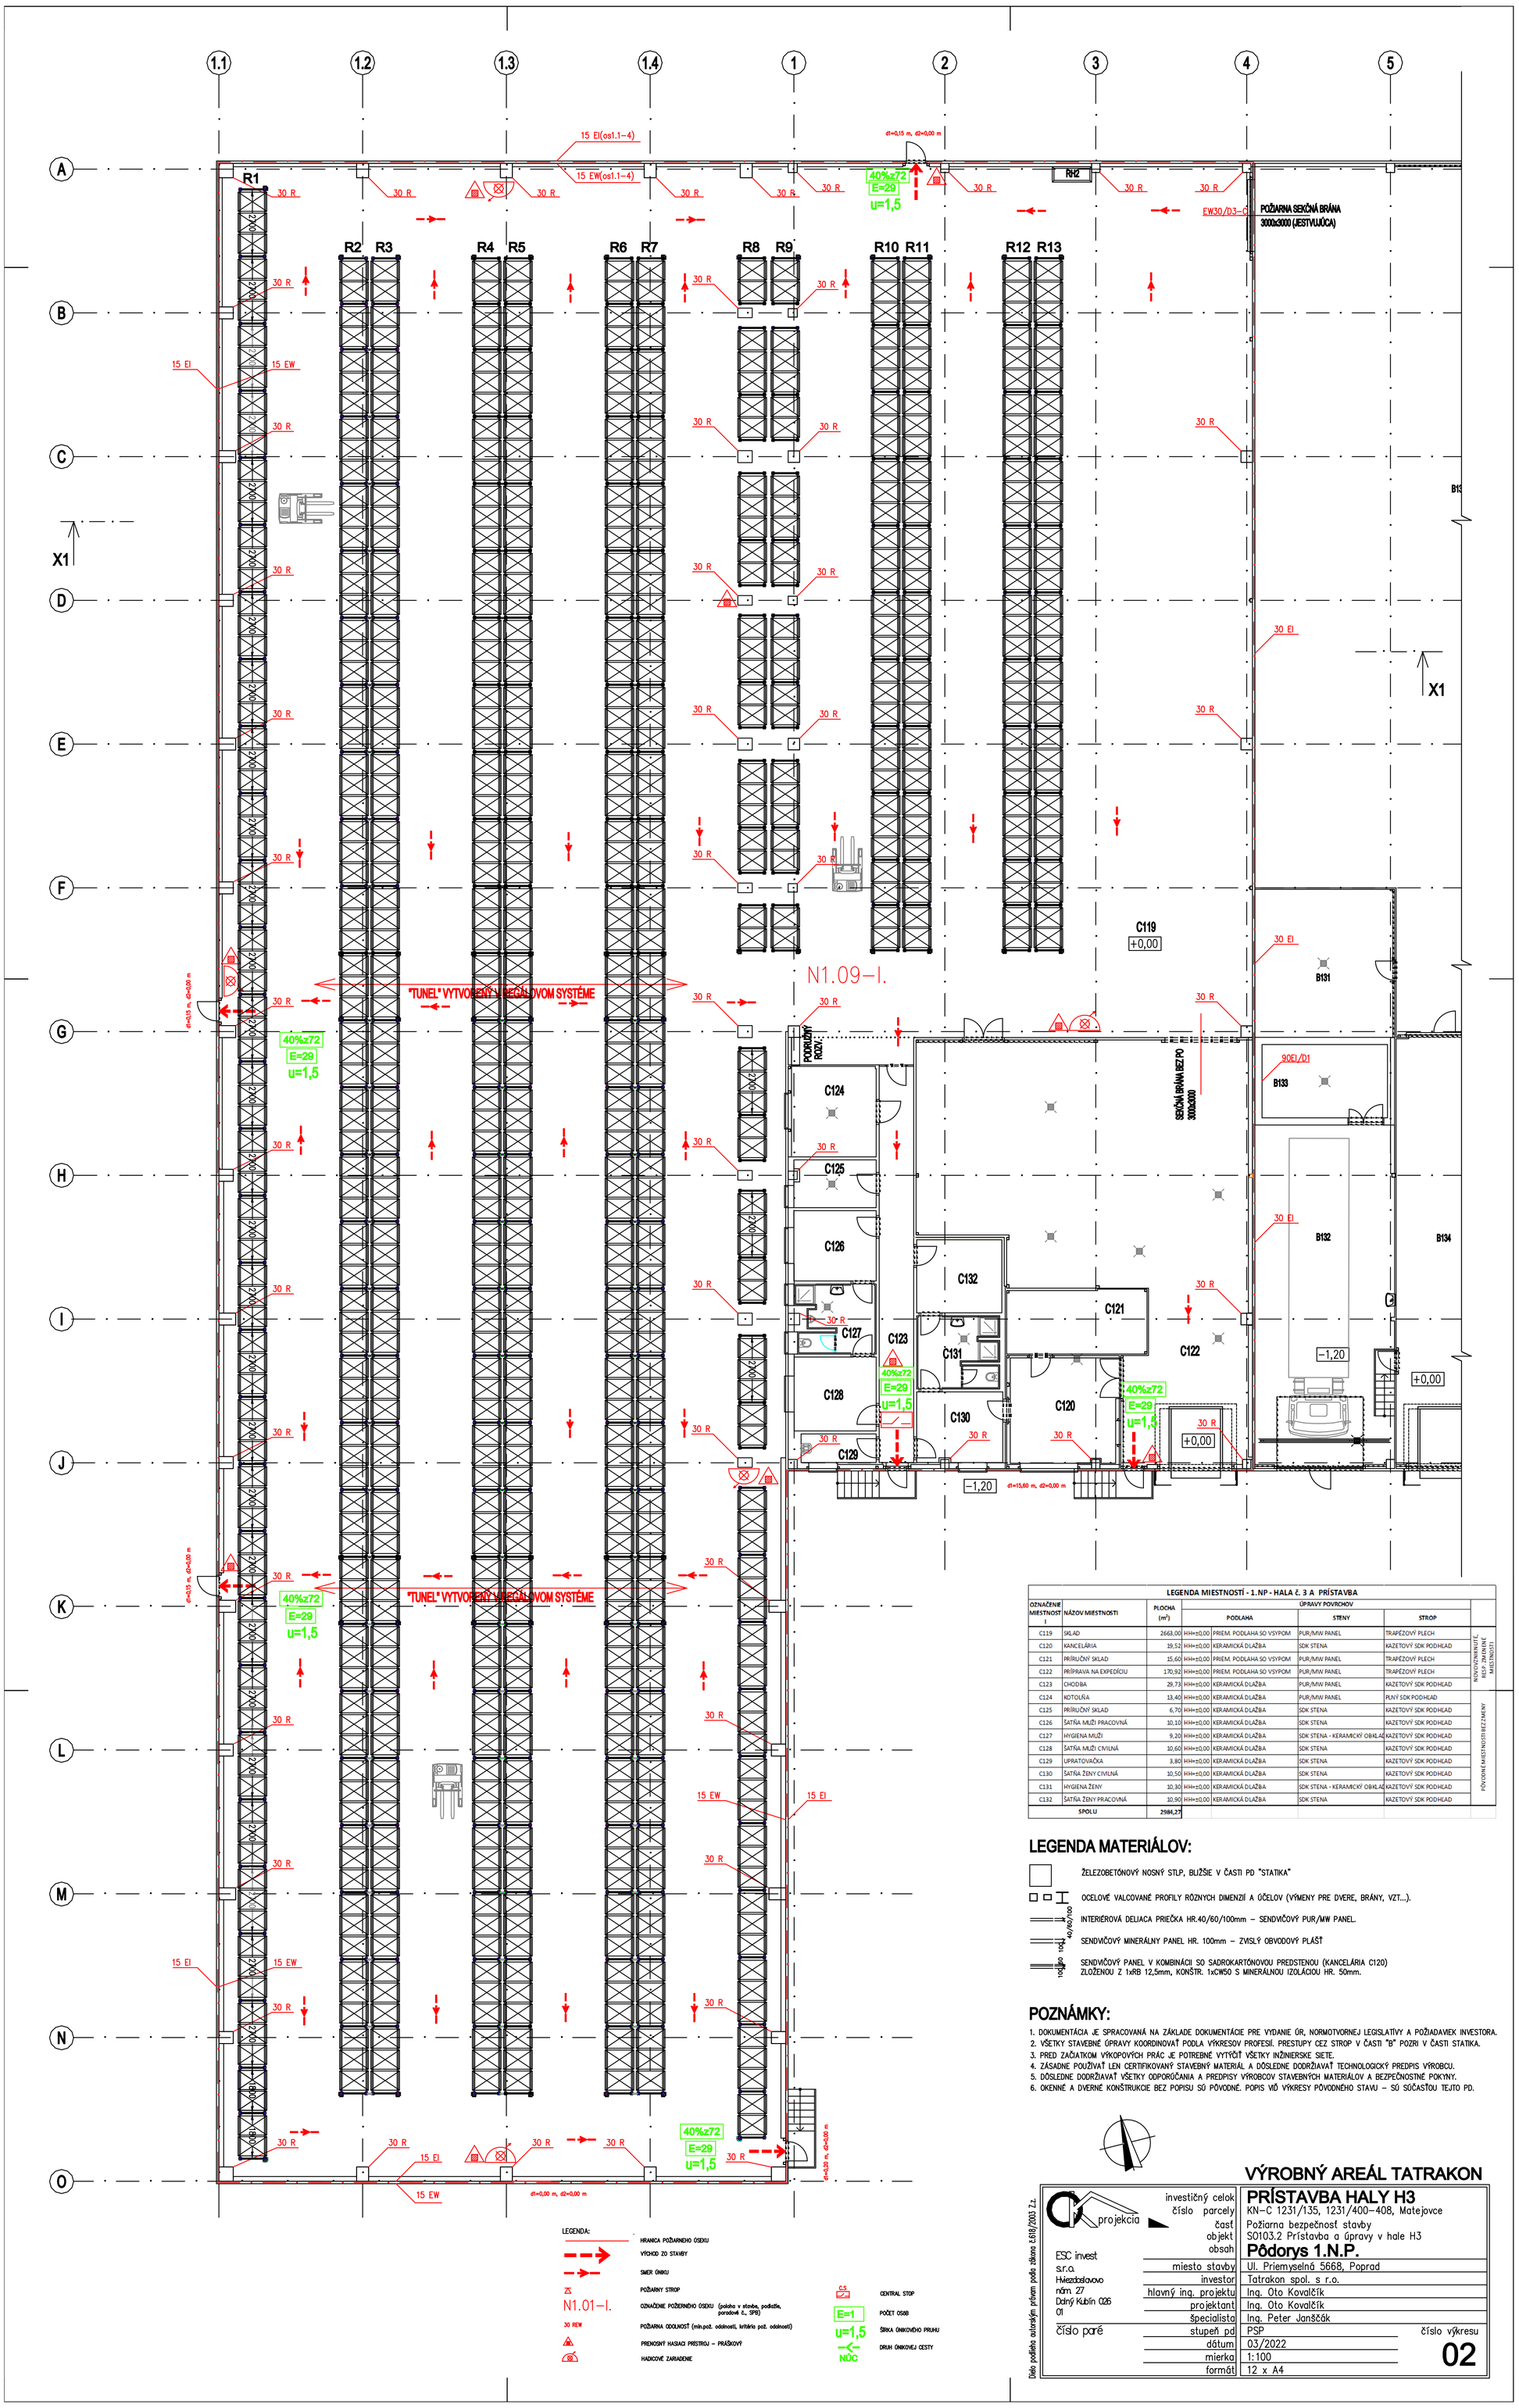


LEGENDA MIESTNOSTÍ - 1.NP - HALA č. 3 A PRÍSTAVBA

OZNAČENIE MIESTNOSTI	NÁZOV MIESTNOSTI	PLOCHA (m²)	ÚPRAVY POVRCHOV			
			PODLAHA	STENY	STROP	
C119	SKLAD	2663,00	H+0,00	PRIEM. PODLAHA SO VSYPOM	PUR/MW PANEL	TRAPÉZOVÝ PLECH
C120	KANCELÁRIA	19,52	H+0,00	KERAMICKÁ DLAŽBA	SDK STENA	KAZETOVÝ SDK PODHĽAD
C121	PRÍRUČNÝ SKLAD	15,60	H+0,00	PRIEM. PODLAHA SO VSYPOM	PUR/MW PANEL	TRAPÉZOVÝ PLECH
C122	PRÍPRAVA NA EXPEDÍCIU	170,92	H+0,00	PRIEM. PODLAHA SO VSYPOM	PUR/MW PANEL	TRAPÉZOVÝ PLECH
C123	CHODBA	29,73	H+0,00	KERAMICKÁ DLAŽBA	PUR/MW PANEL	KAZETOVÝ SDK PODHĽAD
C124	KOTOLŇA	13,40	H+0,00	KERAMICKÁ DLAŽBA	PUR/MW PANEL	PLNÝ SDK PODHĽAD
C125	PRÍRUČNÝ SKLAD	6,70	H+0,00	KERAMICKÁ DLAŽBA	SDK STENA	KAZETOVÝ SDK PODHĽAD
C126	ŠATŇA MUŽI PRACOVNÁ	10,10	H+0,00	KERAMICKÁ DLAŽBA	SDK STENA	KAZETOVÝ SDK PODHĽAD
C127	HYGIENA MUŽI	9,20	H+0,00	KERAMICKÁ DLAŽBA	SDK STENA - KERAMICKÝ OBKLAD	KAZETOVÝ SDK PODHĽAD
C128	ŠATŇA MUŽI CIVILNÁ	10,60	H+0,00	KERAMICKÁ DLAŽBA	SDK STENA	KAZETOVÝ SDK PODHĽAD
C129	UPRATOVAČKA	3,80	H+0,00	KERAMICKÁ DLAŽBA	SDK STENA	KAZETOVÝ SDK PODHĽAD
C130	ŠATŇA ŽENY CIVILNÁ	10,50	H+0,00	KERAMICKÁ DLAŽBA	SDK STENA	KAZETOVÝ SDK PODHĽAD
C131	HYGIENA ŽENY	10,30	H+0,00	KERAMICKÁ DLAŽBA	SDK STENA - KERAMICKÝ OBKLAD	KAZETOVÝ SDK PODHĽAD
C132	ŠATŇA ŽENY PRACOVNÁ	10,90	H+0,00	KERAMICKÁ DLAŽBA	SDK STENA	KAZETOVÝ SDK PODHĽAD
SPOLU		2584,27				

NOVOVZNIKNUTÉ RESP. ZMENENÉ MIESTNOSTI

POVODNE MIESTNOSTI BEZ ZMENY

LEGENDA MATERIÁLOV:

ŽELEZOBETÓNOVÝ NOSNÝ STĹP, BLUŽŠIE V ČASTI PD "STATIKA"

OCEĽOVÉ VALCOVANÉ PROFILY RÔZNYCH DIMENZIÍ A OČELOV (VÝMENY PRE DVERE, BRÁNY, VZT...).

INTERIÉROVÁ DELIACA PRIEČKA HR.40/60/100mm – SENDVIČOVÝ PUR/MW PANEL.

SENDVIČOVÝ MINERÁLNY PANEL HR. 100mm – ZVISLÝ OBVODOVÝ PLÁŠŤ

SENDVIČOVÝ PANEL V KOMBINÁCII SO SADROKARTÓNOVOU PREDSTENOU (KANCELÁRIA C120) ZLOŽENOU Z 1xRB 12,5mm, KONŠTR. 1xCWS0 S MINERÁLNOU IZOLÁCIOU HR. 50mm.

POZNÁMKY:

1. DOKUMENTÁCIA JE SPRACOVANÁ NA ZÁKLADE DOKUMENTÁCIE PRE VYDANIE ÚR, NORMOTVORNEJ LEGISLATÍVY A POŽIADAVIEK INVESTORA.
2. VŠETKY STAVEBNÉ ÚPRAVY KOORDINOVAŤ PODĽA VÝKRESOV PROFESIÍ. PRESTUPY CEZ STROP V ČASTI "B" POZRI V ČASTI STATIKA.
3. PRED ZAČIATKOM VÝKOPOVÝCH PRÁC JE POTREBNÉ VYTÝČIŤ VŠETKY INŽINIERSKE SIETE.
4. ZÁSADNE POUŽÍVAŤ LEN CERTIFIKOVANÝ STAVEBNÝ MATERIÁL A DÔSLEDNE DODRŽIAVAŤ TECHNOLOGICKÝ PREDPIS VÝROBCU.
5. DÔSLEDNE DODRŽIAVAŤ VŠETKY ODPORÚČANIA A PREDPISY VÝROBCOV STAVEBNÝCH MATERIÁLOV A BEZPEČNOSTNÉ POKYNY.
6. OKENNÉ A DVERNÉ KONŠTRUKCIE BEZ POPISU SÚ PÔVODNÉ. POPIS VIĎ VÝKRESY PÔVODNÉHO STAVU – SÚ SÚČASŤOU TEJTO PD.

VÝROBNÝ AREÁL TATRAKON

Dielo podlieha autorským právam podľa zákona č.618/2003 Z.z.

projekcia

ESC invest s.r.o.
Hviezdoslavovo nám. 27
Dolný Kubín 026 01

číslo paré

investičný celok	**PRÍSTAVBA HALY H3**
číslo parcely	KN–C 1231/135, 1231/400–408, Matejovce
časť	Požiarna bezpečnosť stavby
objekt	S0103.2 Prístavba a úpravy v hale H3
obsah	**Pôdorys 1.N.P.**
miesto stavby	Ul. Priemyselná 5668, Poprad
investor	Tatrakon spol. s r.o.
hlavný ing. projektu	Ing. Oto Kovalčík
projektant	Ing. Oto Kovalčík
špecialista	Ing. Peter Janščák
stupeň pd	PSP
dátum	03/2022
mierka	1:100
formát	12 x A4

číslo výkresu **02**