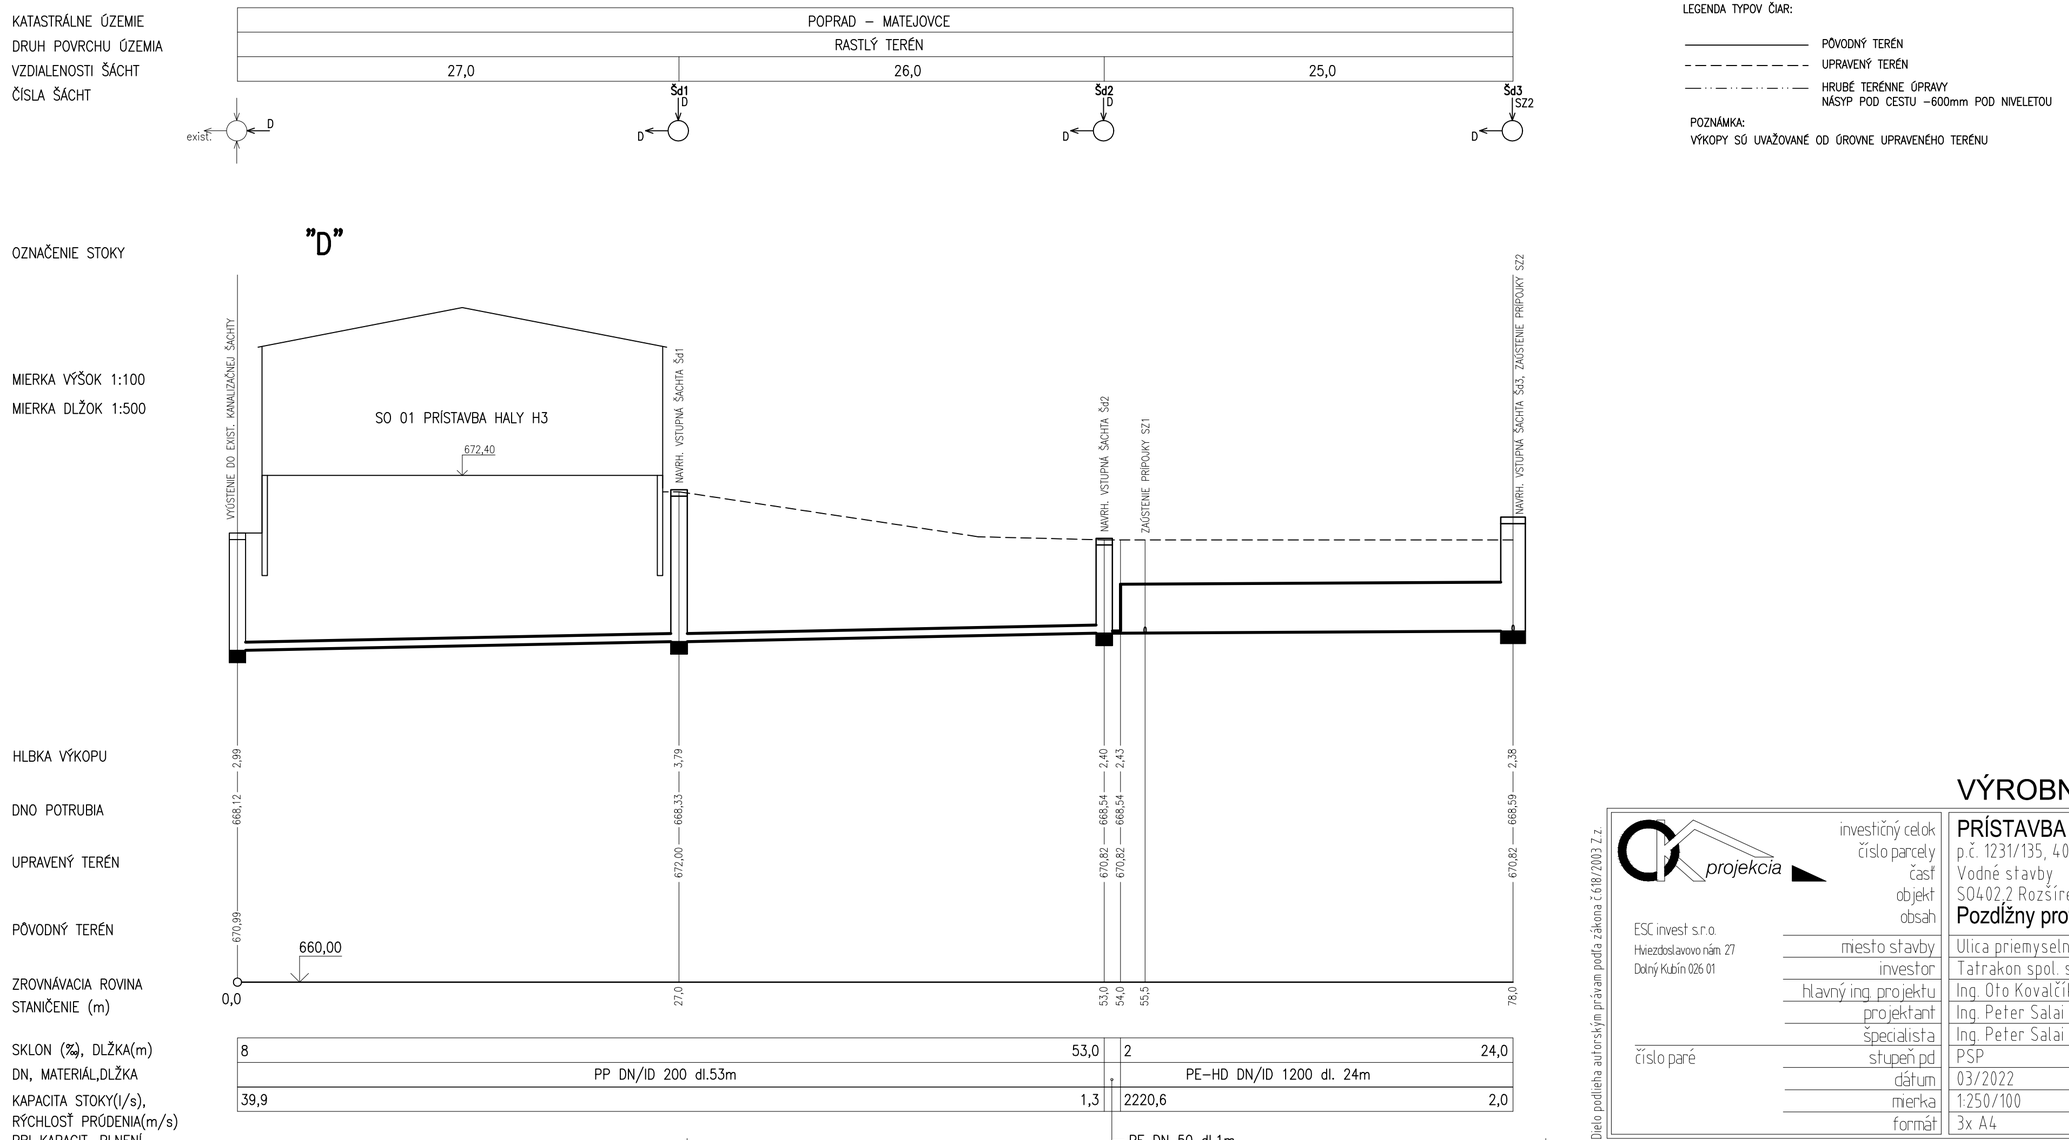



LEGENDA TYPOV ČIAR:

- PÔVODNÝ TERÉN
- UPRAVENÝ TERÉN
- HRUBÉ TERÉNNE ÚPRAVY NÁSYP POD CESTU –600mm POD NIVELETOU

POZNÁMKA:
VÝKOPY SÚ UVAŽOVANÉ OD ÚROVNE UPRAVENÉHO TERÉNU

# VÝROBNÝ AREÁL TATRAKON

Dielo podlieha autorským právam podľa zákona č.618/2003 Z.z.

projekcia
ESC invest s.r.o.
Hviezdoslavovo nám. 27
Dolný Kubín 026 01

| | |
|---|---|
| investičný celok | PRÍSTAVBA HALY H3 |
| číslo parcely | p.č. 1231/135, 400-408, Matejovce |
| časť | Vodné stavby |
| objekt | SO402.2 Rozšírenie areálovej dažďovej kanalizácie |
| obsah | Pozdĺžny profil |
| miesto stavby | Ulica priemyselná 5668, Poprad |
| investor | Tatrakon spol. s r.o., Ulica priemyselná 5668, Poprad |
| hlavný ing. projektu | Ing. Oto Kovalčík |
| projektant | Ing. Peter Salai |
| špecialista | Ing. Peter Salai |
| číslo paré | |
| stupeň pd | PSP |
| dátum | 03/2022 |
| mierka | 1:250/100 |
| formát | 3x A4 |
| číslo výkresu | 02 |