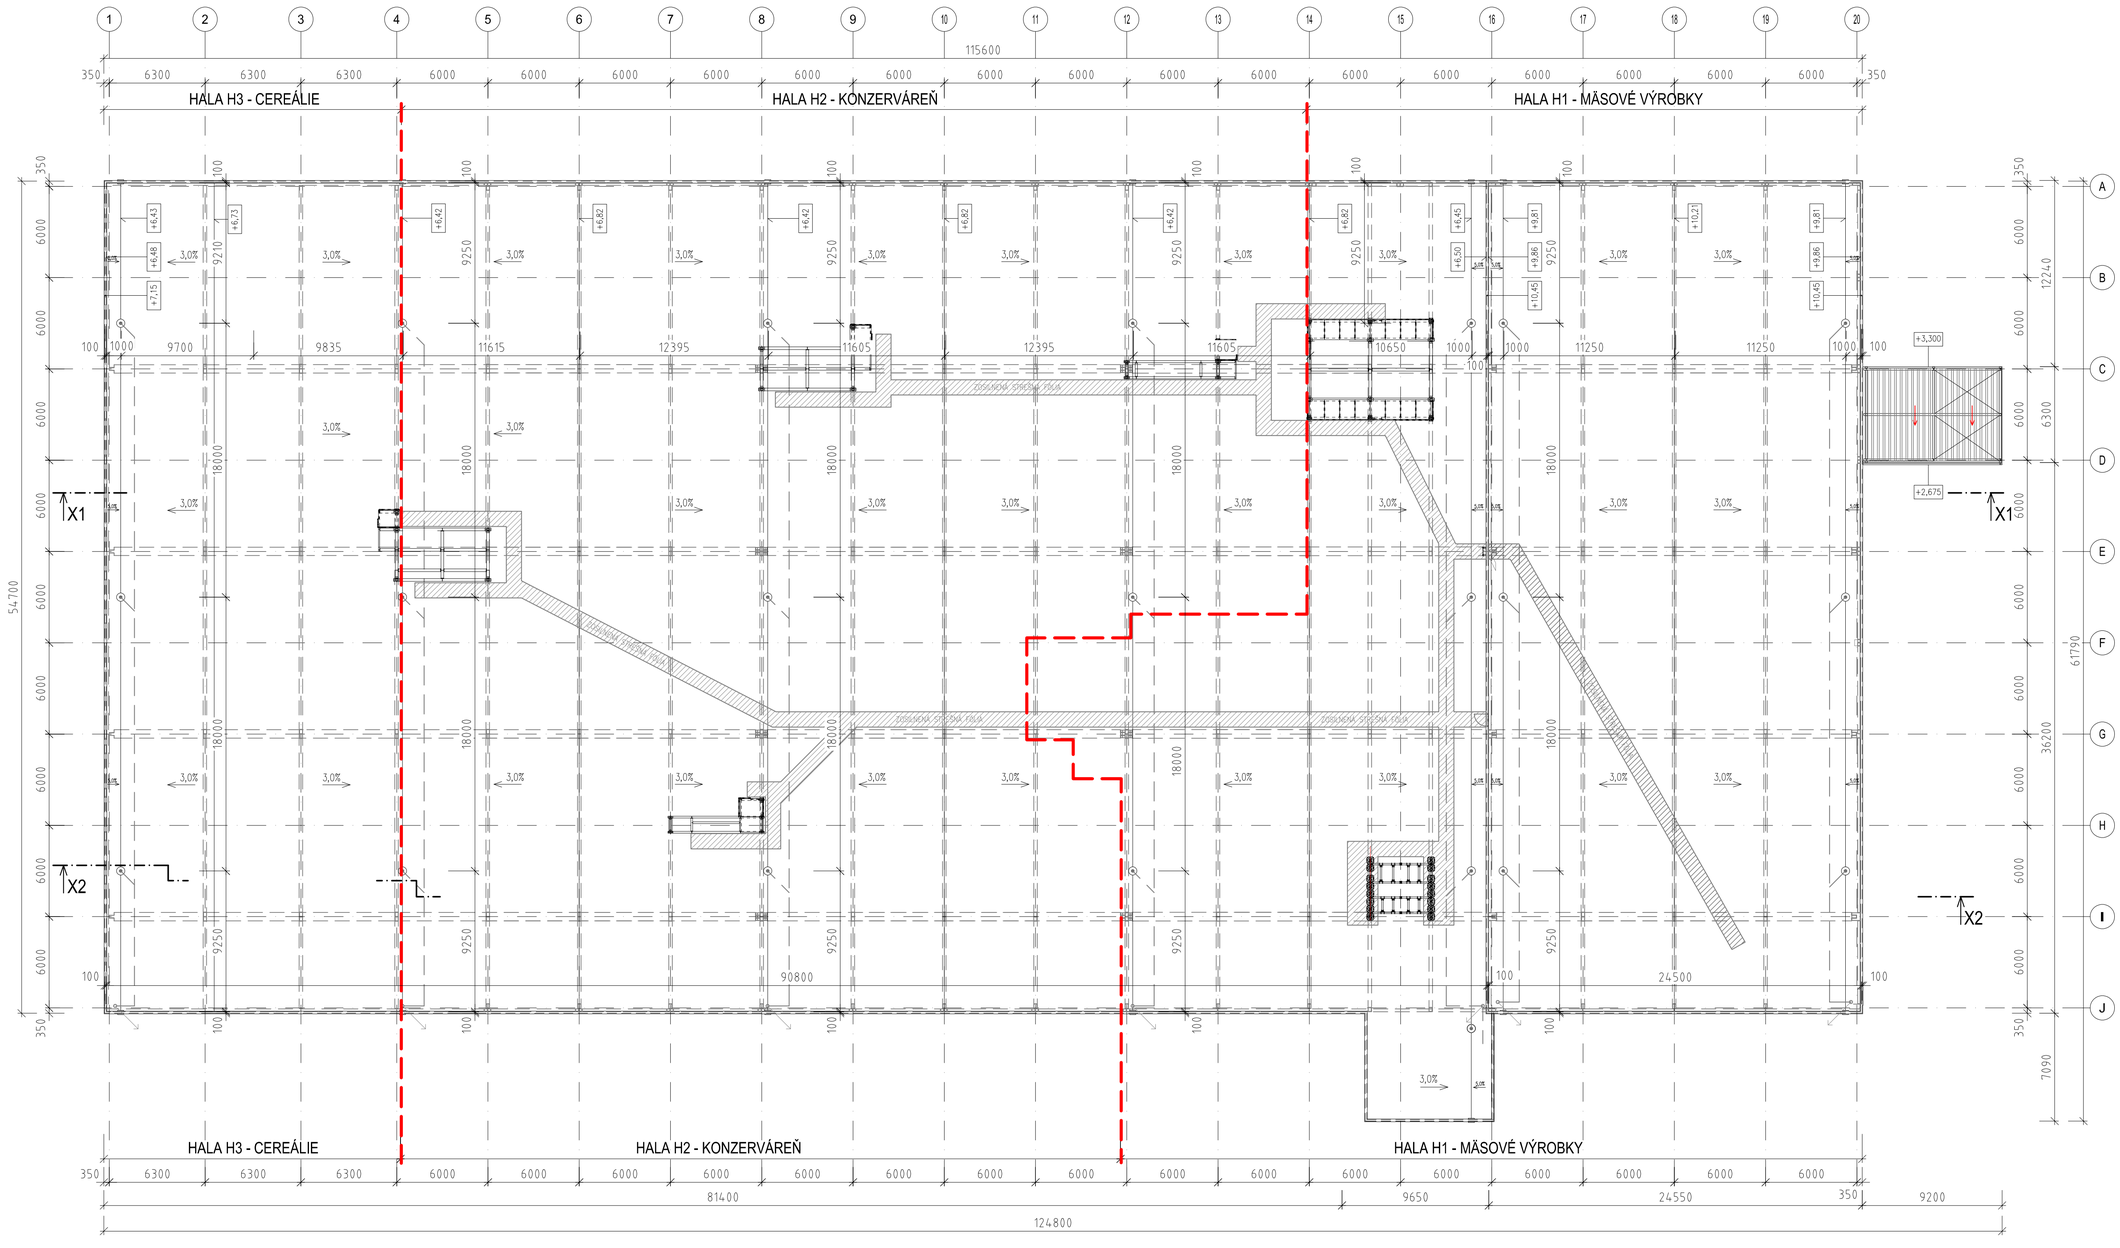


S1 - STREŠNÝ PLÁŠŤ

– HYDROIZOLAČNÁ FÓLIA NA BÁZE h–PVC	HR.=1,5mm
– SEPARAČNÁ GEOTEXTÍLIA 200g/m2	
– TEPELNÁ IZOLÁCIA Z EPS POLYSTYRÉNU 100S	HR.=60mm
– TEPELNÁ IZOLÁCIA Z EPS POLYSTYRÉNU 70S	HR.=100mm
– PAROZÁBRANA PE	HR.=0,2mm
– TRAPÉZOVÝ PLECH Tr 153/0,75–1,25	HR.153mm

– V STRECHE SÚ ZREALIZOVANÉ POŽIARNE PÁSY (VIĎ PROJEKT PO)

VÝROBNÝ AREÁL TATRAKON

projekcia

ESC invest s.r.o.
Hviezdoslavovo nám. 27
Dolný Kubín 026 01

investičný celok	PRÍSTAVBA HALY H3
číslo parcely	p.č. 1231/135, 400-408, Matejovce
časť	Architektúra
objekt	Pôvodné SO101,102,103
obsah	Celkový pôdorys strechy - jestv. stav
miesto stavby	Ulica priemyselná 5668, Poprad
investor	Tatrakon spol. s r.o., Ulica priemyselná 5668, Poprad
hlavný ing. projektu	Ing. Oto Kovalčík
projektant	Ing. Oto Kovalčík
špecialista	Ing. Oto Kovalčík
číslo paré	stupeň pd: PSP; číslo výkresu: 03
	dátum: 03/2022
	mierka: 1:200
	formát: 8x A4

Dielo podlieha autorským právam podľa zákona č.618/2003 Z.z.