


REZ X1-X1

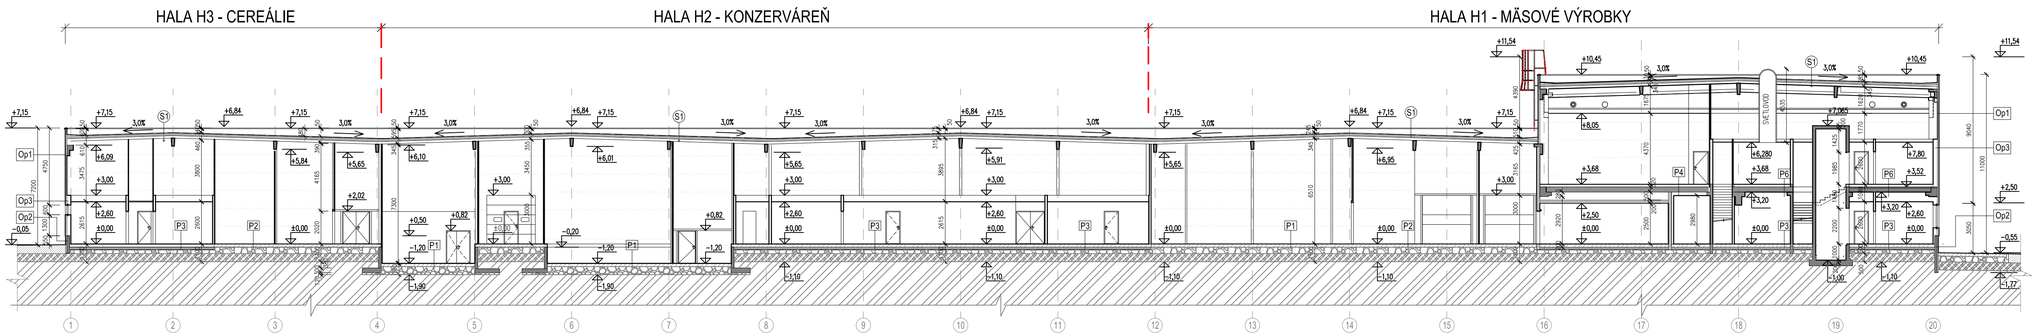

REZ X2-X2

P1 - SKLADBA PODLAHY (1.NP)

- DRÁTKOBETÓNOVÁ PRIEMYSELNÁ PODLAHA SO VSYPOM NOSNOSŤ 5t/m2 HR.=200mm
- SEPARAČNÁ PE FÓLIA
- ZHUTNENÁ VRSTVA ŠTRKODRVY min HR.=400mm
- CEMENTOVÁ STABILIZÁCIA min HR.=500mm
- RASTLÝ TERÉN

P2 - SKLADBA PODLAHY (1.NP)

- POLYURETÁNOVÝ ŽIVICOVÝ POTER SIKAFLOOR 20 PURCEM HR.=9mm
- DRÁTKOBETÓNOVÁ PRIEMYSELNÁ PODLAHA NOSNOSŤ 5t/m2 HR.=200mm
- SEPARAČNÁ PE FÓLIA
- ZHUTNENÁ VRSTVA ŠTRKODRVY min HR.=400mm
- CEMENTOVÁ STABILIZÁCIA min HR.=500mm
- RASTLÝ TERÉN

P3 - SKLADBA PODLAHY (1.NP)

- NÁŠLAPNÁ VRSTVA (DLAŽBA, PVC) HR.=2–8mm
- LEPIACA VRSTVA
- DRÁTKOBET. DOSKA C25/30, 0,5t/m2 HR.=100mm
- OCHRANNÁ GEOTEXTÍLIA
- HYDROIZOLAČNÁ PVC FÓLIA
- PODL. POLYSTYRÉN XPS STYRODUR 5000CS HR.=150mm
- SEPARAČNÁ FÓLIA
- ZHUTNENÁ VRSTVA ŠTRKODRVY min. HR.=400mm
- CEMENTOVÁ STABILIZÁCIA min. hr.=450mm
- RASTLÝ TERÉN

P5 - SKLADBA PODLAHY (HALA - ÚROVEŇ +5,40)

- PANCIEROVÝ VSYP
- VYSTUŽENÁ NADBETONÁVKA HR.=130mm
- POLYSTYRÉN EPS 150S HR.=20mm
- PREDPÄTÉ PANELY SPIROLL HR.=320mm

P6 - SKLADBA PODLAHY (KANC. - ÚROVEŇ +3,68)

- NÁŠLAPNÁ VRSTVA (DLAŽBA, KOBEREC) HR.=2–8mm
- LEPIACA VRSTVA
- VYSTUŽENÁ NADBETONÁVKA HR.=130mm
- POLYSTYRÉN EPS 150S HR.=20mm
- PREDPÄTÉ PANELY SPIROLL HR.=320mm

S1 - STREŠNÝ PLÁŠŤ

- HYDROIZOLAČNÁ FÓLIA NA BÁZE h–PVC HR.=1,5mm
- SEPARAČNÁ GEOTEXTÍLIA 200g/m2
- TEPELNÁ IZOLÁCIA Z EPS POLYSTYRÉNU 100S HR.=60mm
- TEPELNÁ IZOLÁCIA Z EPS POLYSTYRÉNU 70S HR.=100mm
- PAROZÁBRANA PE HR.=0,2mm
- TRAPÉZOVÝ PLECH Tr 153/0,75–1,25 HR.153mm

OP1 - OBVODOVÝ PLÁŠŤ

- SENDVIČOVÝ PIR/MW PANEL HR. 100mm

OP2 - OBVODOVÝ PLÁŠŤ - SOKEL

- KZS S XPS POLYSTYRÉNOM A SILIKAT. OM. HR.=80mm
- ŽB PREFA PANEL HR.=170mm

OP3 - OBV. PLÁŠŤ KANC. PRIESTOROV

- SENDVIČOVÝ PANEL S MW JADROM HR.=100mm
- ZATEPLENIE MINERÁLNOU VLNOU HR.=50mm
- SDK PREDSTENA

LEGENDA MATERIÁLOV

- BETÓNOVÁ PODLAHA
- ZHUTNENÝ ŠTRKOVÝ NÁSYP
- VÁPENNOCEMENTOVÁ STABILIZÁCIA
- RASTLÝ TERÉN
- NASYPANÁ ZEMINA (ORNICA)
- ŽB PREFABRIKOVANÉ PRVKY

VÝROBNÝ AREÁL TATRAKON

projekcia

ESC invest s.r.o.
Hviezdoslavovo nám. 27
Dolný Kubín 026 01

investičný celok	PRÍSTAVBA HALY H3
číslo parcely	p.č. 1231/135, 400-408, Matejovce
časť	Architektúra
objekt	Pôvodné SO101,102,103
obsah	Celkové rezy - jestvujúci stav
mesto stavby	Ulica priemyselná 5668, Poprad
investor	Tatrakon spol. s r.o., Ulica priemyselná 5668, Poprad
hlavný ing. projektu	Ing. Oto Kovalčík
projektant	Ing. Oto Kovalčík
špecialista	Ing. Oto Kovalčík
číslo paré	stupeň pd: PSP
	dátum: 03/2022
	mierka: 1:150
	formát: 10x A4
	číslo výkresu: 04

Dielo podlieha autorským právam podľa zákona č.618/2003 Z.z.