




JUŽNÝ POHĽAD

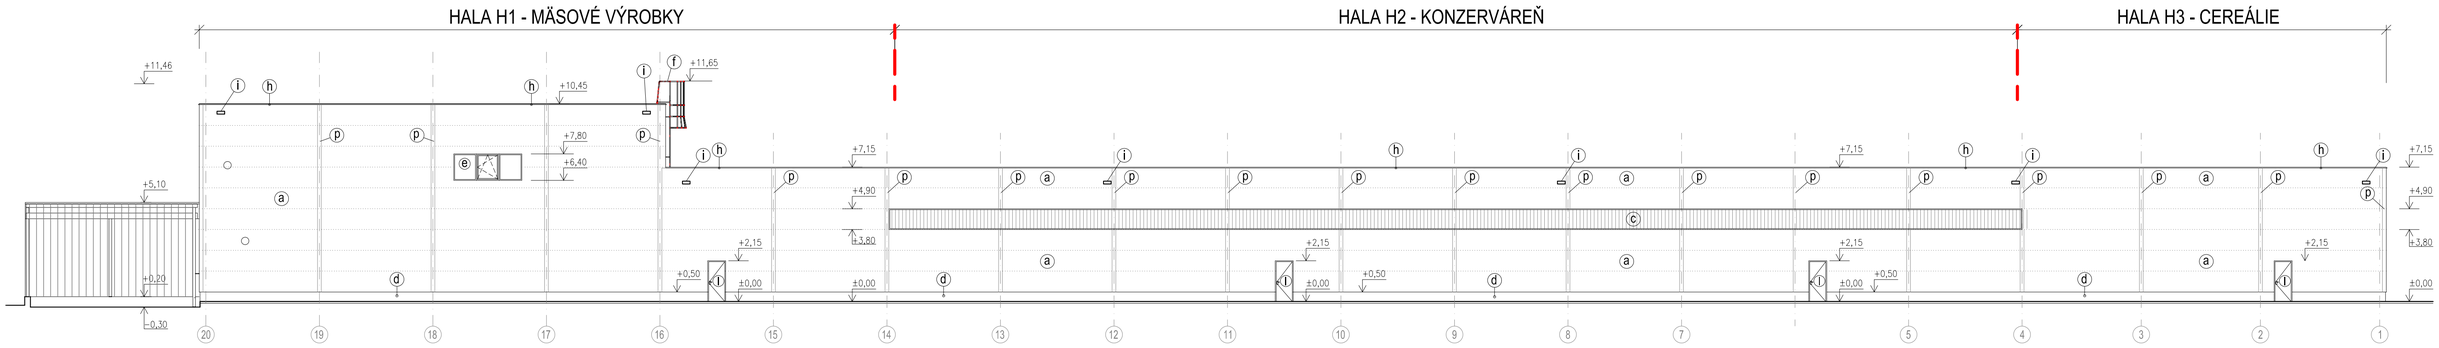

SEVERNÝ POHĽAD

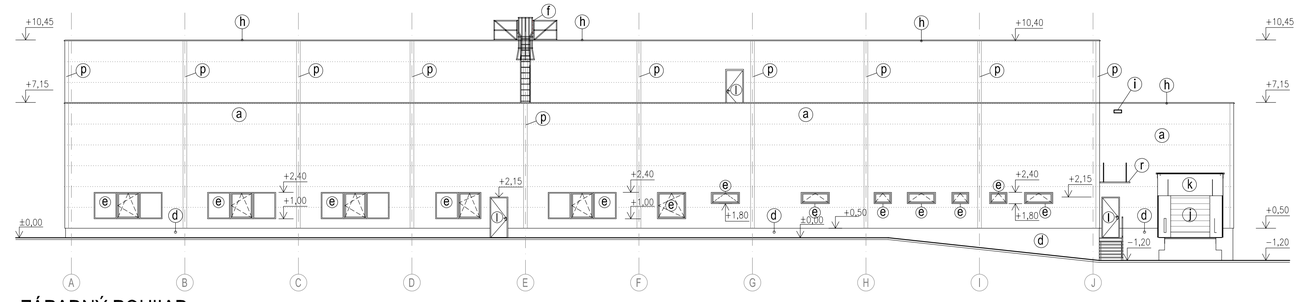

ZÁPADNÝ POHĽAD

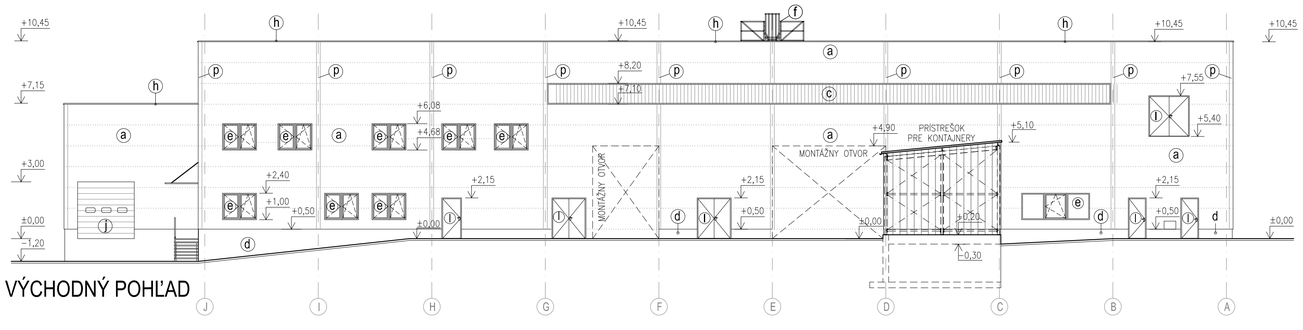

VÝCHODNÝ POHĽAD

a ...VODOROVNE KLADENÝ PUR/MW PANEL, PROFILOVANÝ PLECH, RAL 7035
c ...PRESVETLOVACÍ PÁS S AL RÁMOM A POLYKARBONÁTOVNOU VÝPLŇOU
d ...KONTAKTNÝ ZATEPLOVACÍ SYSTÉM SO SILIKÁTOVOU OMIETKOU, RAL 7037
e ...PLASTOVÉ OKNO, FARBA RÁMU RAL 7037
f ...OCELOVÝ POZINKOVANÝ REBRÍK
g ...PODSVIETENÉ PLASTOVÉ LOGO NA AL PODKONŠTRUKCII
h ...OPLECHOVANIE ATIKY POPLASTOVANÝM PLECHOM, RAL7035
i ...BEZPEČNOSTNÝ PREPAD Z POPLASTOVANÉHO PLECHU, RAL7035
j ...PRIEMYSELNÁ SEKCIONÁLNA BRÁNA S PUR JADROM, RAL7037
k ...TESNIACI LÍMEC
l ...PLNÉ OCELOVÉ DVERE, RAL 7037
m ...HLINÍKOVÉ PRESKLENÉ DVERE, FARBA RÁMU PRÍRODNÝ HLINÍK
p ...FASÁDNE LEMOVACIE PRVKY, RAL7035
r ...NADDVERNÁ MARKÍZKA Z OCELOVEJ KONŠTRUKCIE A TRAPÉZOVÉHO PLECHU

VÝROBNÝ AREÁL TATRAKON

projekcia

ESC invest s.r.o.
Hviezdoslavovo nám. 27
Dolný Kubín 026 01

	investičný celok	PRÍSTAVBA HALY H3
	číslo parcely	p.č. 1231/135, 400-408, Matejovce
	časť	Architektúra
	objekt	Pôvodné SO101,102,103
	obsah	Celkové pohľady - jestvujúci stav
	miesto stavby	Ulica priemyselná 5668, Poprad
	investor	Tatrakon spol. s r.o., Ulica priemyselná 5668, Poprad
	hlavný ing. projektu	Ing. Oto Kovalčík
	projektant	Ing. Oto Kovalčík
	špecialista	Ing. Oto Kovalčík
číslo paré	stupeň pd	PSP
	dátum	03/2022
	mierka	1:150
	formát	10x A4
		číslo výkresu 05

Dielo podlieha autorským právam podľa zákona č.618/2003 Z.z.