
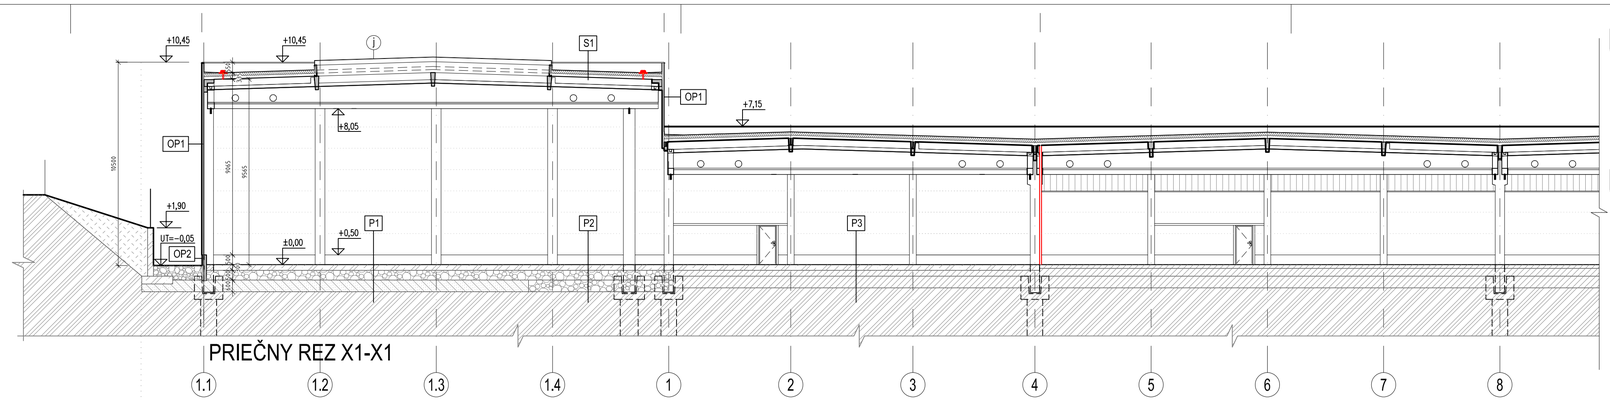


PRIEČNY REZ X1-X1

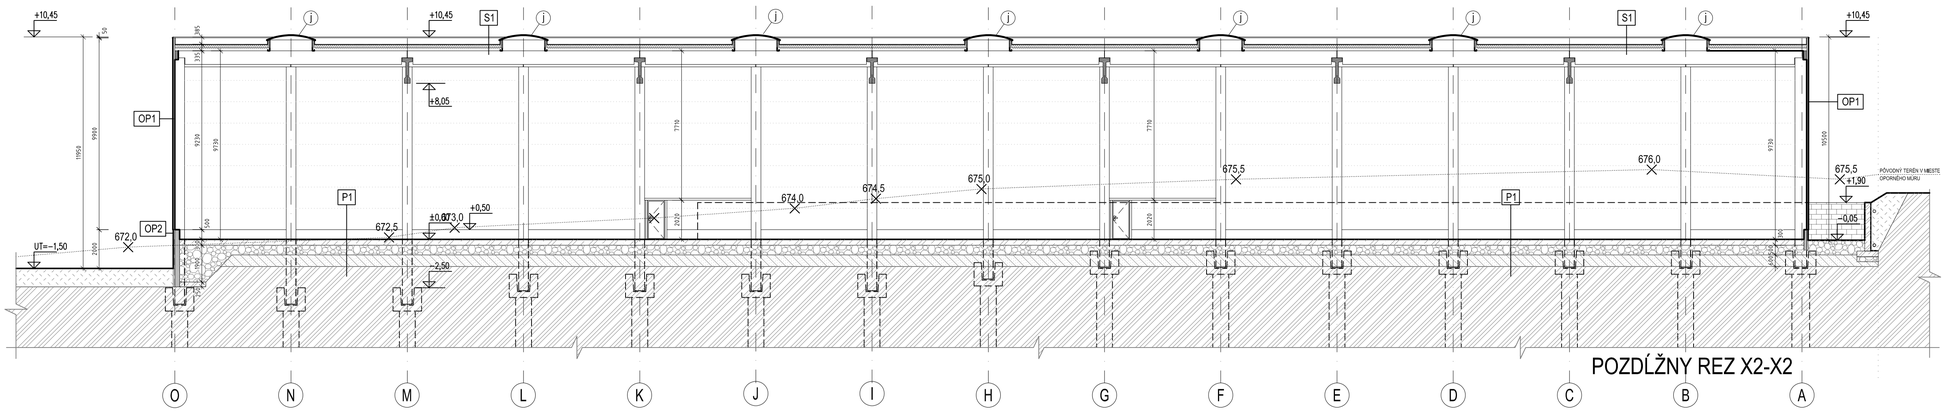

POZDĹŽNY REZ X2-X2

P1 - SKLADBA PODLAHY

- DRÁTKOBET. PRIEM. PODLAHA S PANC. VSYPOM HR.=300mm
  CELOPLOŠNÁ VÝSTUŽ KARI SIEŤOVINOU
  KY14 (8mm x 8mm / 150mm x 150mm)
- SEPARAČNÁ FÓLIA
- ZHUTNENÁ VRSTVA ŠTRKODRVY min HR.=500mm
- SEPARAČNÁ GEOTEXTÍLIA
- CEMENTOVÁ STABILIZÁCIA min HR.=600mm
- RASTLÝ TERÉN

P2 - SKLADBA PODLAHY

- DRÁTKOBET. PRIEM. PODLAHA S PANC. VSYPOM HR.=300mm
  CELOPLOŠNÁ VÝSTUŽ KARI SIEŤOVINOU
  KY14 (8mm x 8mm / 150mm x 150mm)
- SEPARAČNÁ FÓLIA
- ZHUTNENÁ VRSTVA ŠTRKODRVY min HR.=500mm
- ŠTRKOVÁ GEODOSKA S GEOMREŽAMI min HR.=600mm
- SEPARAČNÁ GEOTEXTÍLIA
- RASTLÝ TERÉN

P3 - SKLADBA PODLAHY

- POLYURETÁNOVÁ STIERKA HR.=3mm
- DRÁTKOBET. PRIEM. PODLAHA S PANC. VSYPOM HR.=300mm
  CELOPLOŠNÁ VÝSTUŽ KARI SIEŤOVINOU
  KY14 (8mm x 8mm / 150mm x 150mm)
- OCHRANNÁ GEOTEXTÍLIA
- HYDROIZOLAČNÁ PVC FÓLIA
- OCHRANNÁ GEOTEXTÍLIA
- ZHUTNENÁ VRSTVA ŠTRKODRVY (PÔVODNÁ) min HR.=500mm
- VÁP.CEM. STABILIZÁCIA (PÔVODNÁ) I min HR.=600mm
- RASTLÝ TERÉN

OP1 - OBVODOVÝ PLÁŠŤ

- SENDVIČOVÝ MW PANEL HR. 100mm

OP2 - OBVODOVÝ PLÁŠŤ - SOKEL

- KZS S XPS POLYSTYRÉNOM A SILIKAT. OM. HR.=80mm
- ŽB PREFA PANEL HR.=170 – 250mm

S1 - STREŠNÝ PLÁŠŤ

- HYDROIZOLAČNÁ FÓLIA NA BÁZE h-PVC HR.=1,5mm
- SEPARAČNÁ GEOTEXTÍLIA 200g/m2
- TEPELNÁ IZOLÁCIA Z EPS POLYSTYRÉNU 100S HR.=60mm
- TEPELNÁ IZOLÁCIA Z EPS POLYSTYRÉNU 70S HR.=100mm
- PAROZÁBRANA PE HR.=0,2mm
- TRAPÉZOVÝ PLECH Tr 153/0,75-1,25 HR.153mm

LEGENDA MATERIÁLOV

- ŽELEZOBETÓNOVÉ KONŠTRUKCIE
- ZHUTNENÝ ŠTRKOVÝ NÁSYP
- VÁPENNOCEMENTOVÁ STABILIZÁCIA
- RASTLÝ TERÉN
- NASYPANÁ ZHUTNENÁ VÝKOPOVÁ ZEMINA
- ŽB PREFABRIKOVANÉ PRVKY V REZE
- PÔVODNÉ MATERIÁLY

(j) POLYKARBONÁTOVÝ ČIASTOČNE OTVÁRAVÝ STREŠNÝ SVETLÍK, TYP OPÁL. ROZMERY 2,4m x 12m.

POZNÁMKY:

1. DOKUMENTÁCIA JE SPRACOVANÁ NA ZÁKLADE DOKUMENTÁCIE PRE VYDANIE ÚR, NORMOTVORNEJ LEGISLATÍVY A POŽIADAVIEK INVESTORA.
2. VŠETKY STAVEBNÉ ÚPRAVY KOORDINOVAŤ PODĽA VÝKRESOV PROFESIÍ. PRESTUPY CEZ STROP V ČASTI "B" POZRI V ČASTI STATIKA.
3. PRED ZAČIATKOM VÝKOPOVÝCH PRÁC JE POTREBNÉ VYTÝČIŤ VŠETKY INŽINIERSKE SIETE.
4. ZÁSADNE POUŽÍVAŤ LEN CERTIFIKOVANÝ STAVEBNÝ MATERIÁL A DÔSLEDNE DODRŽIAVAŤ TECHNOLOGICKÝ PREDPIS VÝROBCU.
5. DÔSLEDNE DODRŽIAVAŤ VŠETKY ODPORÚČANIA A PREDPISY VÝROBCOV STAVEBNÝCH MATERIÁLOV A BEZPEČNOSTNÉ POKYNY.

VÝROBNÝ AREÁL TATRAKON

projekcia

ESC invest s.r.o.
Hviezdoslavovo nám. 27
Dolný Kubín 026 01

investičný celok	PRÍSTAVBA HALY H3
číslo parcely	p.č. 1231/135, 400-408, Matejovce
časť	Stavebná časť
objekt	SO103 2 Prístavba a úpravy v hale H3
obsah	Rezy - nový stav
miesto stavby	Ulica priemyselná 5668, Poprad
investor	Tatrakon spol. s r.o., Ulica priemyselná 5668, Poprad
hlavný ing. projektu	Ing. Oto Kovalčík
projektant	Ing. Oto Kovalčík
špecialista	Ing. Oto Kovalčík
číslo paré	stupeň pd: PSP; číslo výkresu: 08
	dátum: 03/2022
	mierka: 1:150
	formát: 5x A4

Dielo podlieha autorským právam podľa zákona č.618/2003 Z.z.