

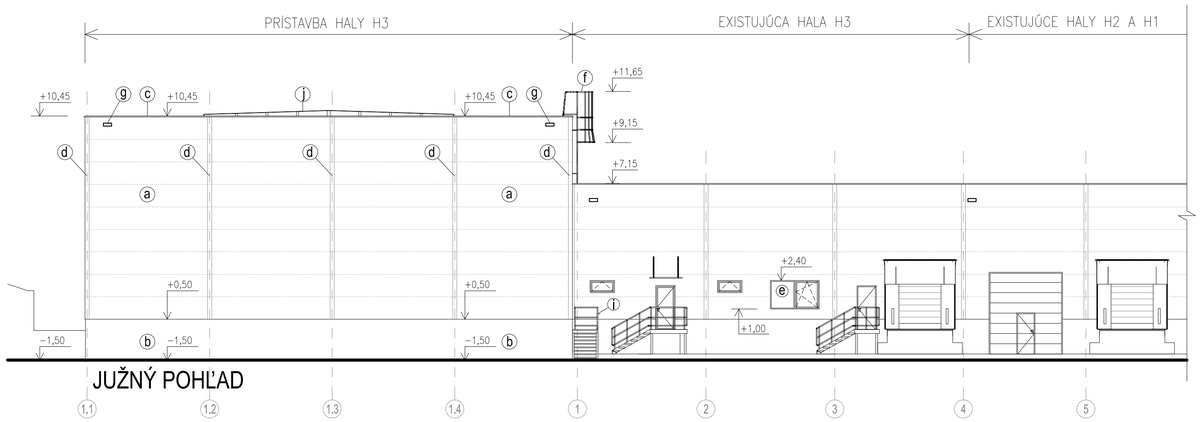



JUŽNÝ POHĽAD

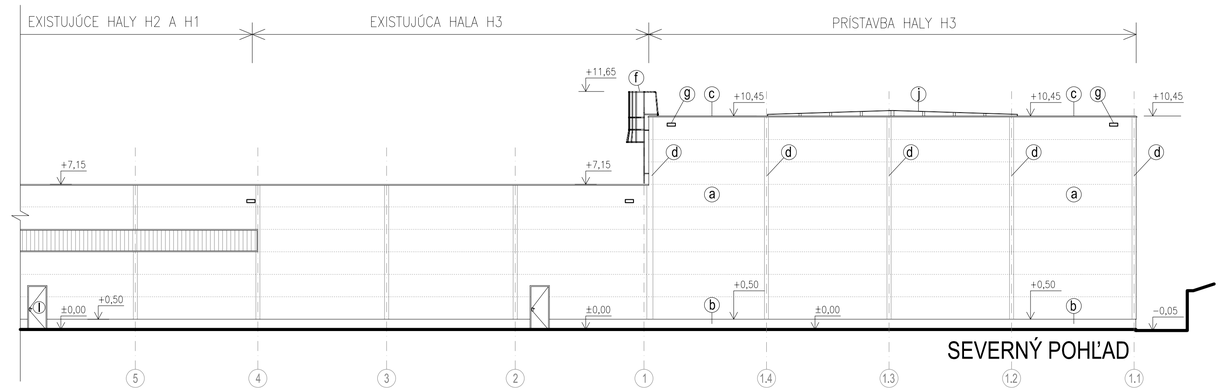

SEVERNÝ POHĽAD

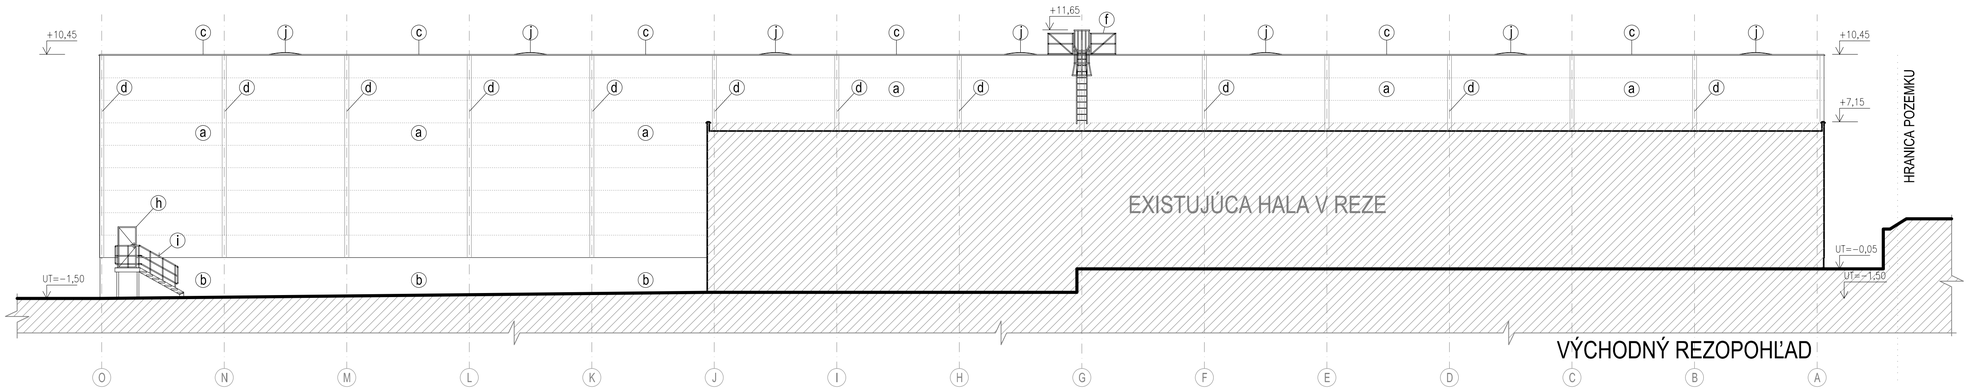

VÝCHODNÝ REZOPOHĽAD

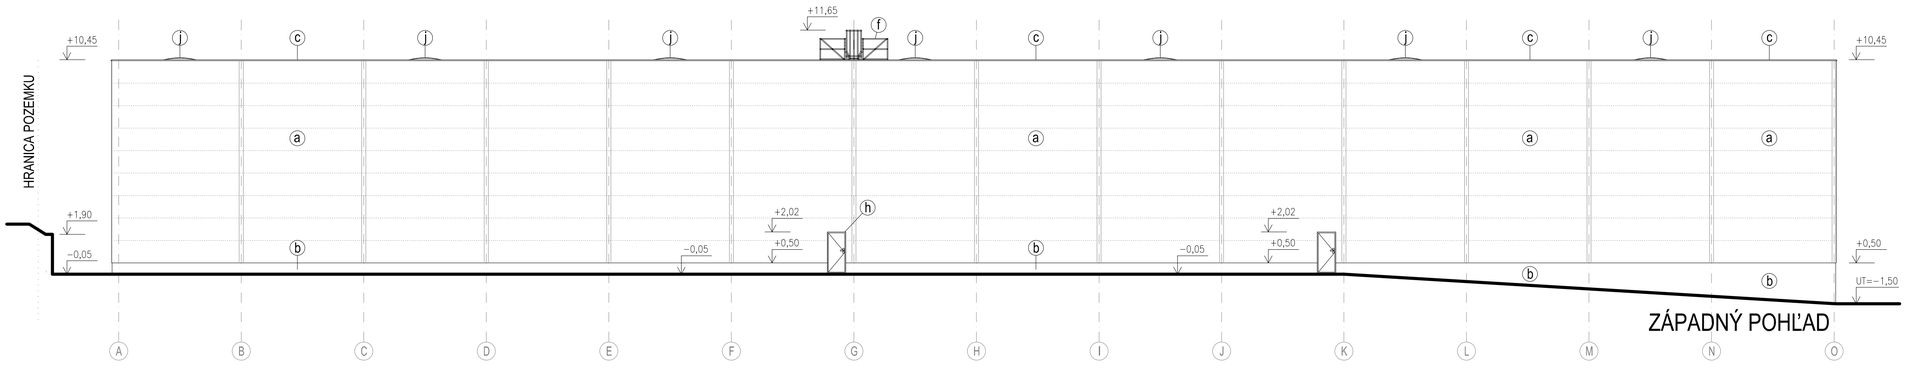

ZÁPADNÝ POHĽAD

- (a) ...VODOROVNE KLADENÝ MW PANEL, PROFILOVANÝ PLECH, RAL 7035
- (b) ...KONTAKTNÝ ZATEPLOVACÍ SYSTÉM SO SILIKÁTOVOU OMIETKOU, RAL 7037
- (c) ...OPLECHOVANIE ATIKY POPLASTOVANÝM PLECHOM, RAL7035
- (d) ...FASÁDNE LEMOVACIE PRVKY, RAL7035
- (e) ...PLASTOVÉ OKNO, FARBA RÁMU RAL 7037
- (f) ...OCELOVÝ POZINKOVANÝ REBRÍK
- (g) ...BEZPEČNOSTNÝ PREPAD Z POPLASTOVANÉHO PLECHU, RAL7035
- (h) ...PLNÉ OCELOVÉ DVERE, RAL 7037
- (i) ...EXT. OCELOVÉ SCHODISKO SO ZÁBRADLÍM, POZINK
- (j) ...POLYKARBONÁTOVÝ ČIASTOČNE OTVÁRAVÝ SVETLÍK, TYP OPÁL

VÝROBNÝ AREÁL TATRAKON

projekcia

ESC invest s.r.o.
Hviezdoslavovo nám. 27
Dolný Kubín 026 01

investičný celok	PRÍSTAVBA HALY H3
číslo parcely	p.č. 1231/135, 400-408, Matejovce
časť	Stavebná časť
objekt	SO103.2 Prístavba a úpravy v hale H3
obsah	Pohľady - nový stav
miesto stavby	Ulica priemyselná 5668, Poprad
investor	Tatrakon spol. s r.o., Ulica priemyselná 5668, Poprad
hlavný ing. projektu	Ing. Oto Kovalčík
projektant	Ing. Oto Kovalčík
špecialista	Ing. Oto Kovalčík
číslo paré	
stupeň pd	PSP
dátum	03/2022
mierka	1:150
formát	8x A4
číslo výkresu	09

Dielo podlieha autorským právam podľa zákona č.618/2003 Z.z.