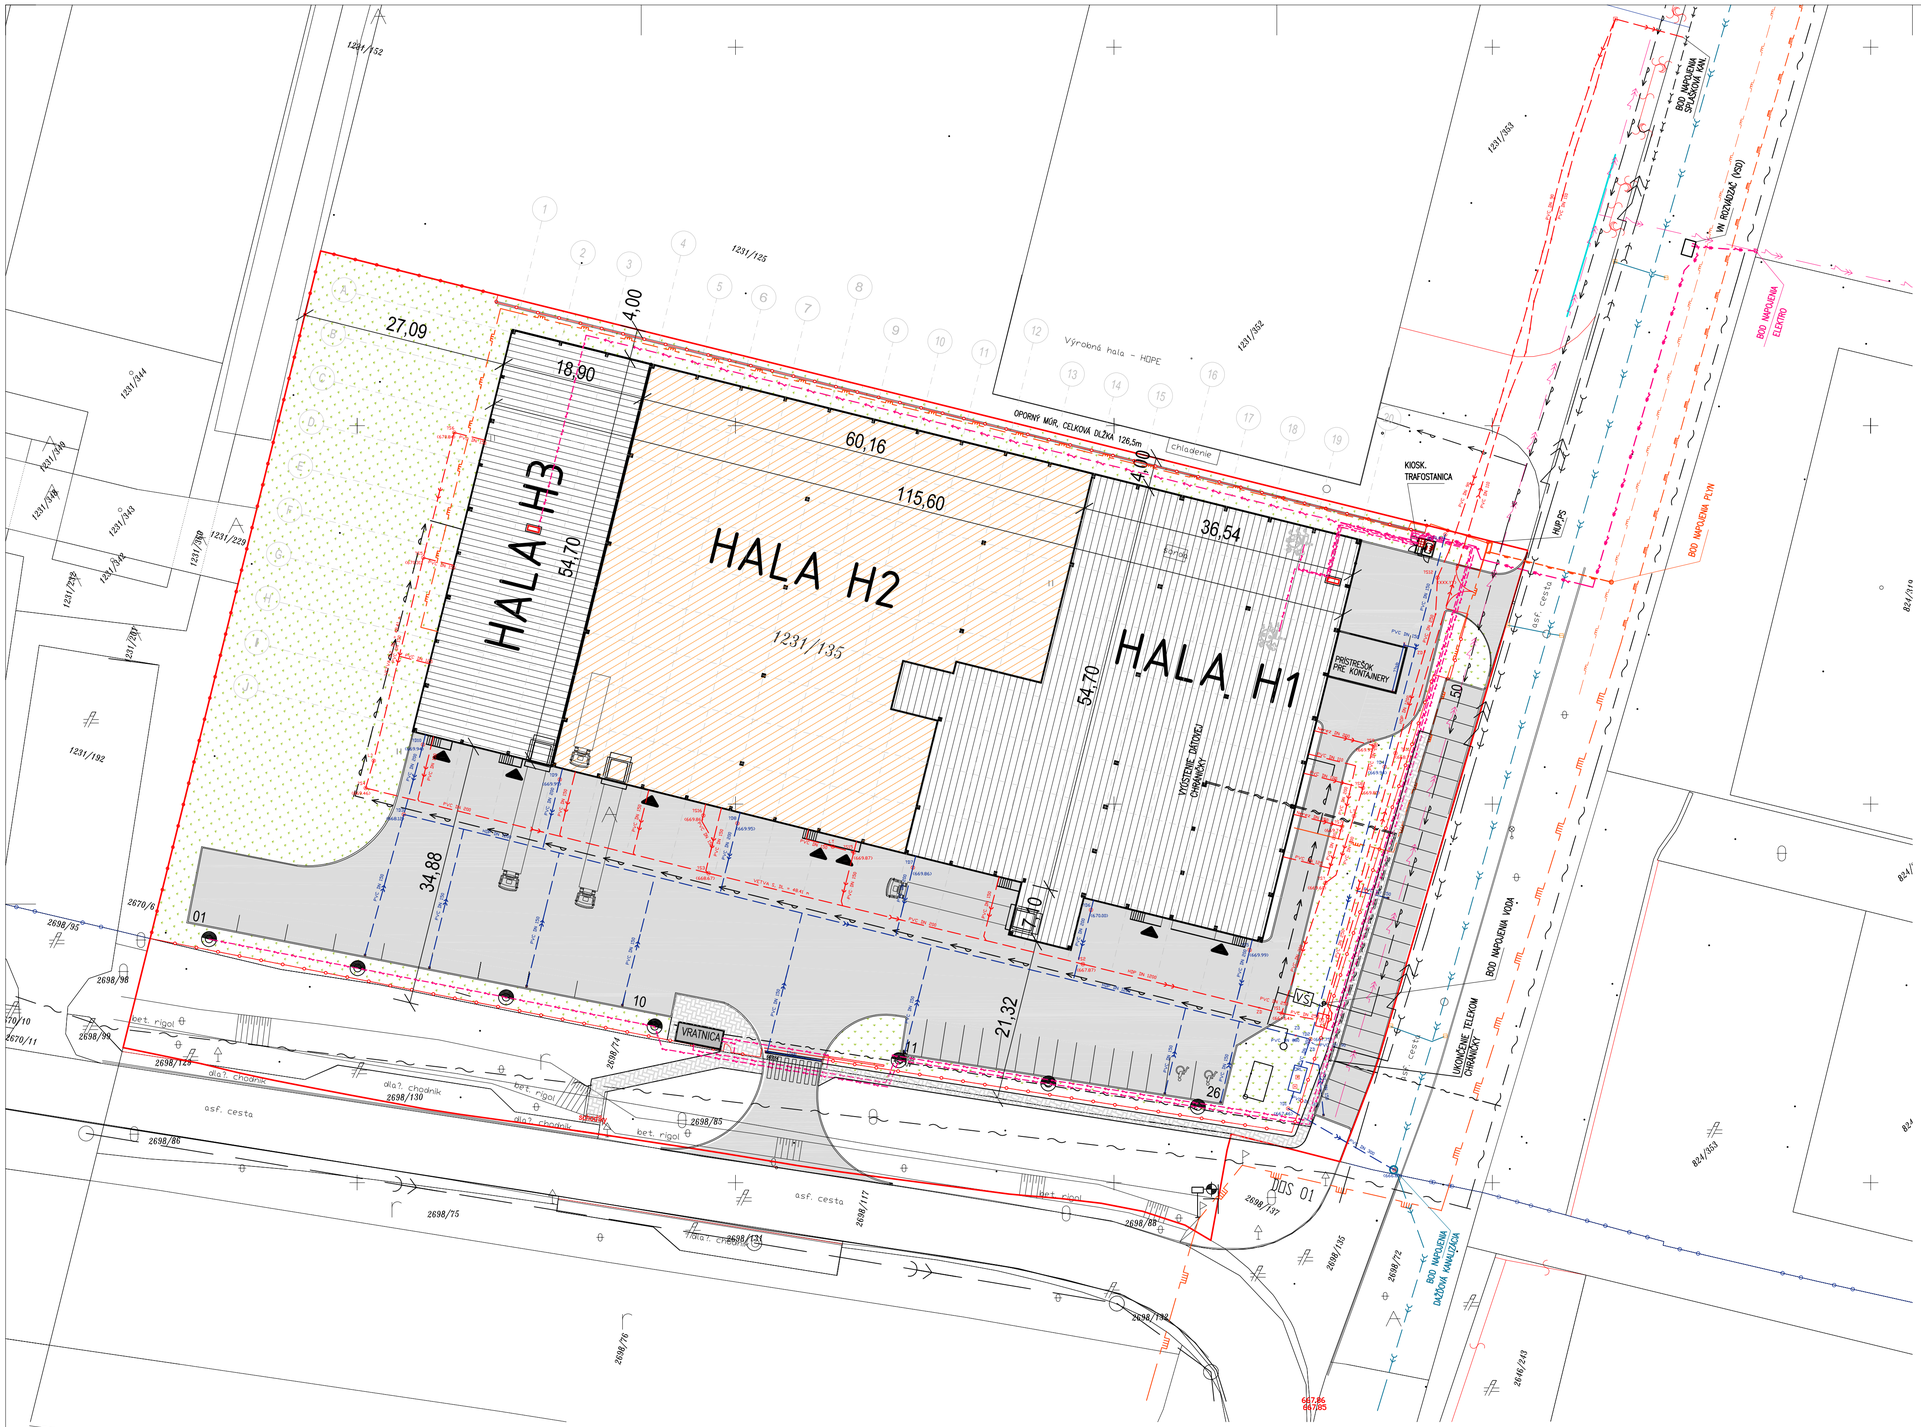


LEGENDA:

- OPLOTENIE
- ZASTAVANÁ PLOCHA, 2429 m2
- ZASTAVANÁ PLOCHA, 2931 m2
- ZASTAVANÁ PLOCHA, 1033 m2
- PRÍSTREŠOK PRE KONTAJNERY, 56 m2
- VRÁTNICA 15m2
- KOMUNIKÁCIE + PARKOVANIE, 4236 m2
  50 PARKOVACÍCH MIEST
- CHODNÍKY, 282 m2
- ZATRÁVNENIE

OBJEKTOVÁ SKLADBA (PÔVODNÁ):

SO 001 Príprava územia a HTÚ
SO 101 Výrobná hala H1
SO 102 Výrobná hala H2
SO 103 Výrobná hala H3
SO 104 Oplotenie a drobná architektúra
SO 201 Areálové komunikácie a spevnené plochy
SO 202 Konečné terénne a sadové úpravy
SO 301 Vodovodná prípojka, areálový rozvod vody, PN
SO 401 Kanalizačná prípojka splašková a areálová splašková kan.
SO 402 Kanalizačná prípojka dažďová a areálová dažďová kan.
SO 501 Plynová prípojka a areálový rozvod plynu
SO 601 VN prípojka a VN rozvádzač - VDS
SO 602 VN prípojka a kiosková trafostanica - Tatrakon
SO 603 Areálové NN rozvody a vonkajšie osvetlenie
SO 604 Prípojka optického a metalického kábla

PREVÁDZKOVÉ SÚBORY:

PS 101 Výrobná hala H1 - technológia
- PS101.1 Technológia výroby - mäsové výrobky
- PS101.2 Kompresorovňa a rozvod stlač. vzduchu
- PS101.3 Parný kotol LOOS a rozvod pary

PS 102 Výrobná hala H2 - technológia
- PS102.1 Technológia výroby - konzerváreň
- PS102.2 Rozvod stlačeného vzduchu
- PS102.3 Rozvod pary

PS 103 Výrobná hala H3 - technológia
- PS103.1 Technológia výroby - cereálie
- PS103.2 Kompresorovňa a rozvod stlač. vzduchu

LEGENDA EXIST. INŽINIERSKYCH SIETÍ:

- VTL PLYNOVOD
- STL PLYNOVOD
- VN PODZEMNÉ VEDENIE
- VODOVOD
- DAŽĎOVÁ KANALIZÁCIA
- SPLAŠKOVÁ KANALIZÁCIA
- TELEKOMUNIKAČNÝ KÁBEL
- OPTOKÁBEL
- VÝTLAČNÉ POTRUBIE SPLAŠKOVÝCH VÔD

LEGENDA NAVRH. INŽINIERSKYCH SIETÍ:

- STL PLYNOVÁ PRÍPOJKA (SO501)
- VN PODZEMNÉ VEDENIE (SO602)
- NN AREÁLOVÉ ROZVODY (SO603)
- OPTICKÁ TELEKOMUNIKAČNÁ PRÍPOJKA (SO604)
- KANALIZAČNÉ POTRUBIE – DAŽĎOVÁ KAN. (SO402)
- KANALIZAČNÉ POTRUBIE – SPLAŠKOVÁ KAN. (SO401)
- VODOVODNÉ POTRUBIE (SO301)

Ing. Oto KOVALČÍK, autorizovaný stavebný inžinier, A927 • SP • 11, Komory pozemných stavieb

VÝROBNÝ AREÁL TATRAKON

projekcia

ESC invest s.r.o.
Hviezdoslavovo nám. 27
Dolný Kubín 026 01

investičný celok	PRÍSTAVBA HALY H3
číslo parcely	p.č. 1231/135, 400-408, Matejovce
časť	-
objekt	-
obsah	Koordinačná situácia - jestvujúci stav
mesto stavby	Ulica priemyselná 5668, Poprad
investor	Tatrakon spol. s r.o., Ulica priemyselná 5668, Poprad
hlavný ing. projektu	Ing. Oto Kovalčík
projektant	Ing. Oto Kovalčík
špecialista	Ing. Oto Kovalčík
číslo paré	
stupeň pd	PSP
dátum	03/2022
mierka	1:400
formát	8x A4
číslo výkresu	C1

Dielo podlieha autorským právam podľa zákona č.618/2003 Z.z.