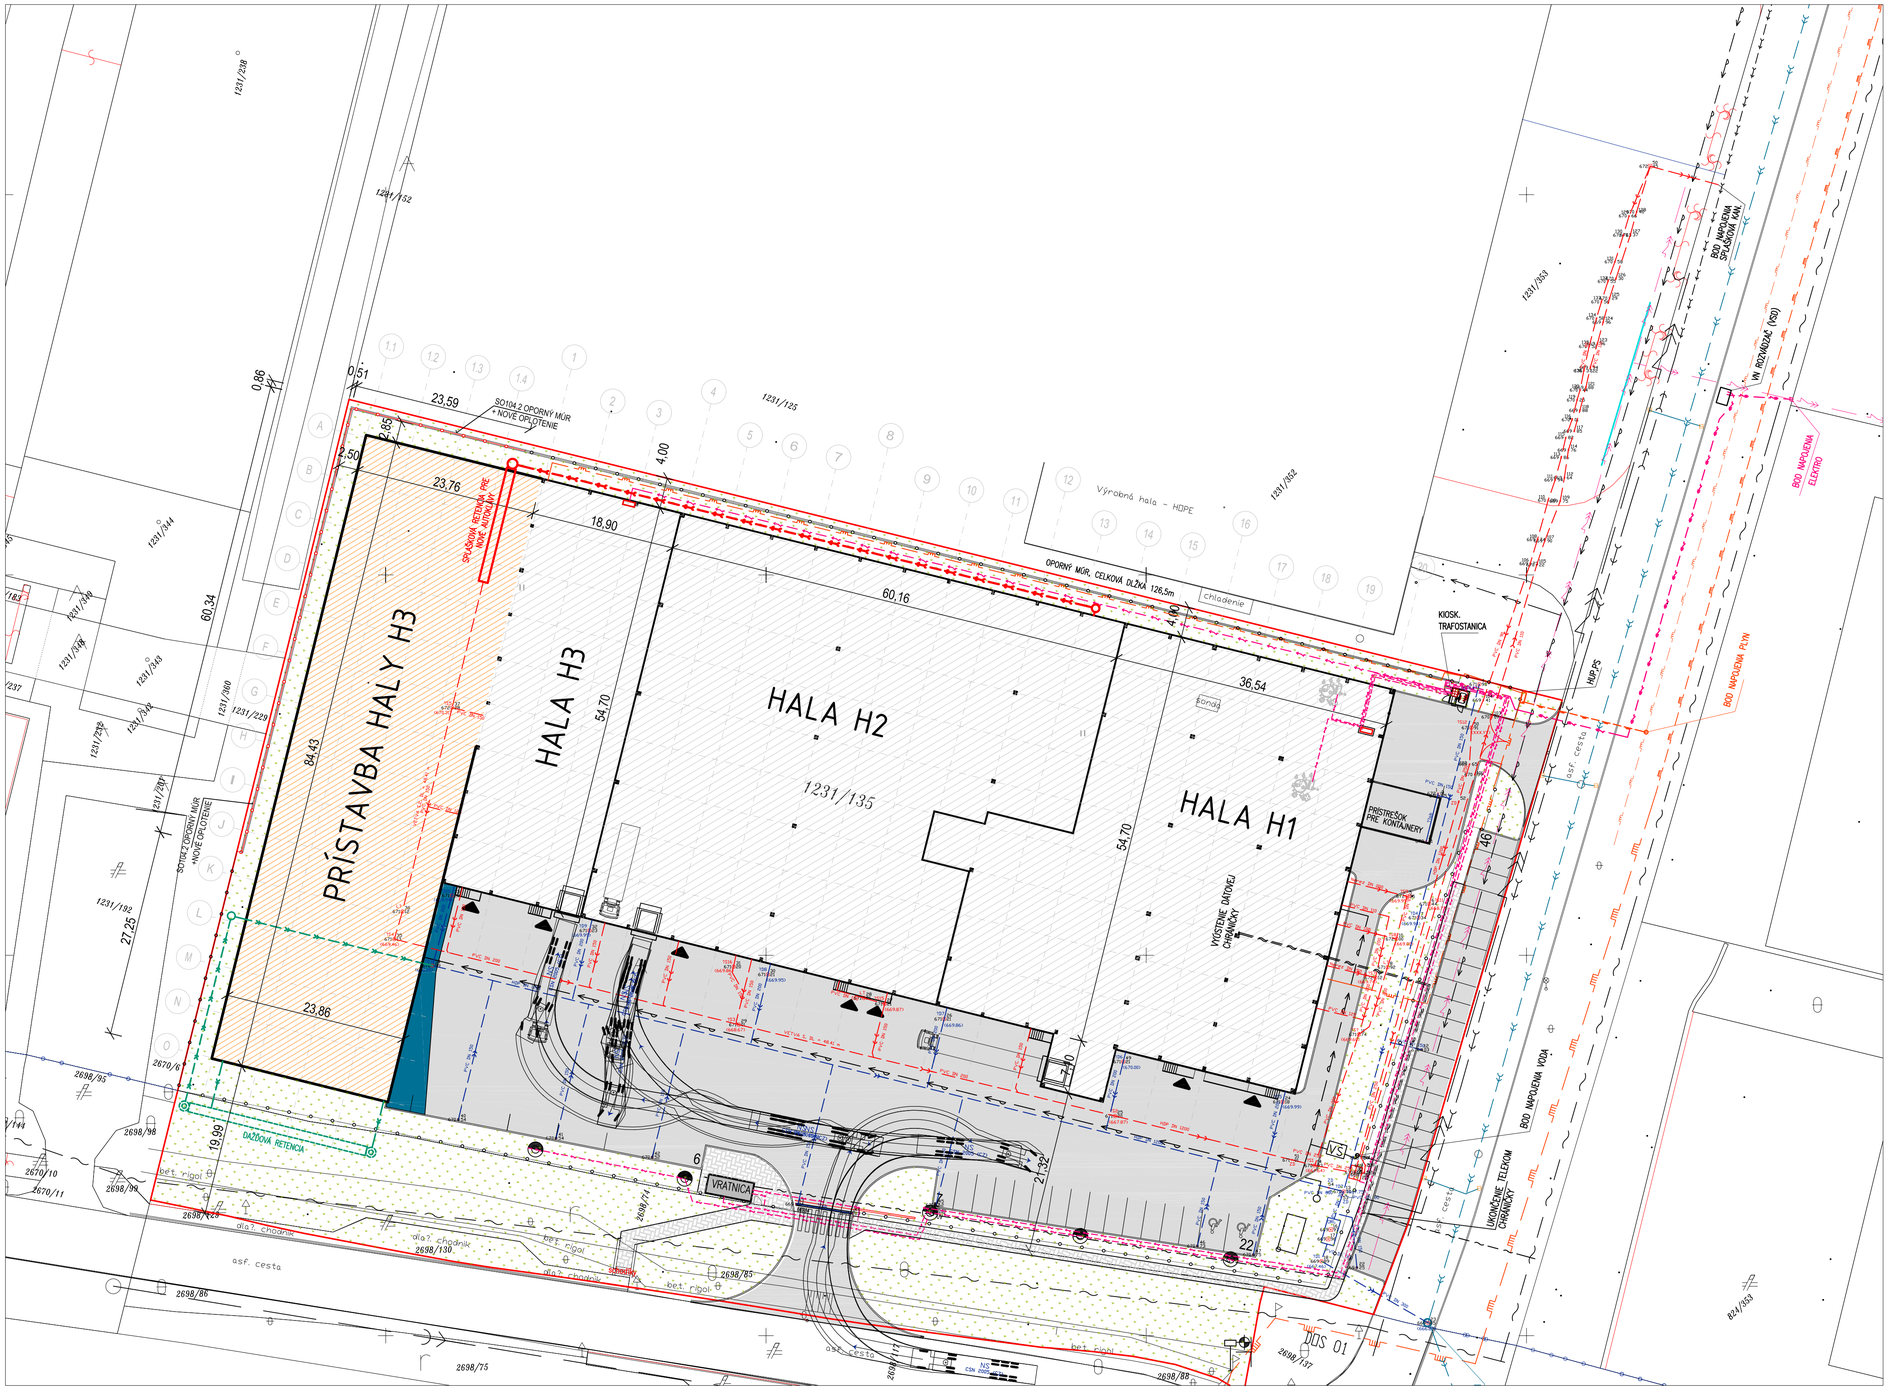


BILANCIA PLÔCH:

CELKOVÁ PLOCHA POZEMKU PODLA L.V.: = 16471 m^2
EXIST. ZASTAVANÁ PLOCHA A SPEVNENÉ PLOCHY = 10885 m^2
ZASTAVANÁ PLOCHA PRÍSTAVBY HALY H3 = 2010 m^2
PLOCHA ZELENE = 3576 m^2 (21,71%)
ÚZEMNÝ PLÁN NEURČUJE INDEX ZASTAVANOSTI

OBJEKTOVÁ SKLADBA:

SO001.2 PRÍPRAVA ÚZEMIA A HTÚ
SO103.2 PRÍSTAVBA A ÚPRAVY V HALE H3
SO104.2 OPORNÉ MÚRY
SO201.2 BÚRACIE PRÁCE
SO202.2 KONEČNÉ TERÉNNE A SADOVÉ ÚPRAVY
SO401.2 ROZŠÍRENIE AREÁLOVEJ SPLAŠKOVEJ KANALIZÁCIE
SO402.2 ROZŠÍRENIE AREÁLOVEJ DAŽĎOVEJ KANALIZÁCIE
SO501.2 ÚPRAVA AREÁLOVÉHO ROZVODU PLYNU
SO603.2 AREÁLOVÉ NN ROZVODY A VONK. OSVETLENIE

PREVÁDZKOVÉ SÚBORY:

PS103.2 SKLADOVACIA TECHNIKA – REGÁLOVÝ SYSTÉM

LEGENDA:

- EXISTUJÚCE OPLOTENIE (ČASŤ ZDEMONTOVAŤ)
- NOVÉ OPLOTENIE NA OPORNOM MÚRE – 86b.m.
- NOVÝ OBJEKT
- DOBETONÁVKA SPEVNENÝCH PLÔCH CESTNÝ BETÓN CBIII HR. 200mm, 100m^2
- EXISTUJÚCI OBJEKT
- EXISTUJÚCA VRÁTNICA
- EXISTUJÚCE KOMUNIKÁCIE A SPEVN. PLOCHY
- EXISTUJÚCE CHODNÍKY
- ZATRÁVNENIE

LEGENDA EXIST. INŽINIERSKYCH SIETÍ: (MIMOAREÁLOVÉ)

- VTL PLYNOVOD
- STL PLYNOVOD
- VN PODZEMNÉ VEDENIE
- VODOVOD
- DAŽĎOVÁ KANALIZÁCIA
- SPLAŠKOVÁ KANALIZÁCIA
- TELEKOMUNIKAČNÝ KÁBEL
- OPTOKÁBEL
- VÝTLAČNÉ POTRUBIE SPLAŠK. VÔD

LEGENDA EXIST. INŽINIERSKYCH SIETÍ: (VNÚTROAREÁLOVÉ - 1.ETAPA)

- EXIST. STL PLYNOVÁ PRÍPOJKA
- EXIST. VN PRÍPOJKA
- EXIST. NN AREÁLOVÉ ROZVODY
- EXIST. OPTICKÁ PRÍPOJKA
- EXIST. DAŽĎOVÁ KANALIZÁCIA
- EXIST. SPLAŠKOVÁ KANALIZÁCIA
- EXIST. VODOVODNÉ ROZVODY

LEGENDA NAVRHOVANÝCH INŽ. SIETÍ: (VNÚTROAREÁLOVÉ - 2.ETAPA)

- SO402.2 ROZŠÍRENIE AREÁLOVEJ DAŽĎOVEJ KANALIZÁCIE
- SO401.2 ROZŠÍRENIE AREÁLOVEJ SPLAŠKOVEJ KANALIZÁCIE

POZNÁMKA

- PRED REALIZÁCIOU HRUBÝCH TERÉNNYCH ÚPRAV JE NUTNÉ VYTÝČIŤ INŽINIERSKE SIETE V BLÍZKOSTI STAVENISKA.
- V BLÍZKOSTI EXISTUJÚCICH INŽINIERSKYCH SIETÍ (VODOVOD, SPLAŠKOVÁ KANALIZÁCIA) REALIZOVAŤ ODKOP RUČNE.
- HLADINA SPODNEJ VODY– VIĎ POPIS JEDNOTLIVÝCH SOND
- UVAŽOVANÁ TRIEDA ŤAŽITELNOSTI ZEMINY : 2 a 3
- OPORNÝ MÚR JE MOŽNE ALTERNATÍVNE ZREALIZOVAŤ Z PREFABRIKOVANÉHO ŽELEZOBETÓNU.
- OPORNÝ MÚR V CELEJ DĹŽKE ZHORA UKONČIŤ BETÓNOVOU DOSKOU S PRESAHOM NA KAŽDÚ STRANU min. 50mm.
- V CELEJ DĹŽKE OPORNÉHO MÚRA (84b.m.) JE NAVRHNUTÉ OPLOTENIE KOTVENÉ ZHORA.

Ing. Oto KOVALČÍK, autorizovaný projektant, 4927 • SP 11, Kolektív pre územný rozvoj

VÝROBNÝ AREÁL TATRAKON

Dielo podlieha autorským právam podľa zákona č.618/2003 Z.z.

projekcia

ESC invest s.r.o.
Hviezdoslavovo nám. 27
Dolný Kubín 026 01

investičný celok	PRÍSTAVBA HALY H3
číslo parcely	p.č. 1231/135, 400-408, Matejovce
časť	-
objekt	
obsah	Koordinačná situácia - nový stav
miesto stavby	Ulica priemyselná 5668, Poprad
investor	Tatrakon spol. s r.o., Ulica priemyselná 5668, Poprad
hlavný ing. projektu	Ing. Oto Kovalčík
projektant	Ing. Oto Kovalčík
špecialista	Ing. Oto Kovalčík
číslo paré	stupeň pd: PSP; číslo výkresu: C2
	dátum: 03/2022
	mierka: 1:400
	formát: 8x A4