
PÔDORYS 1.NP

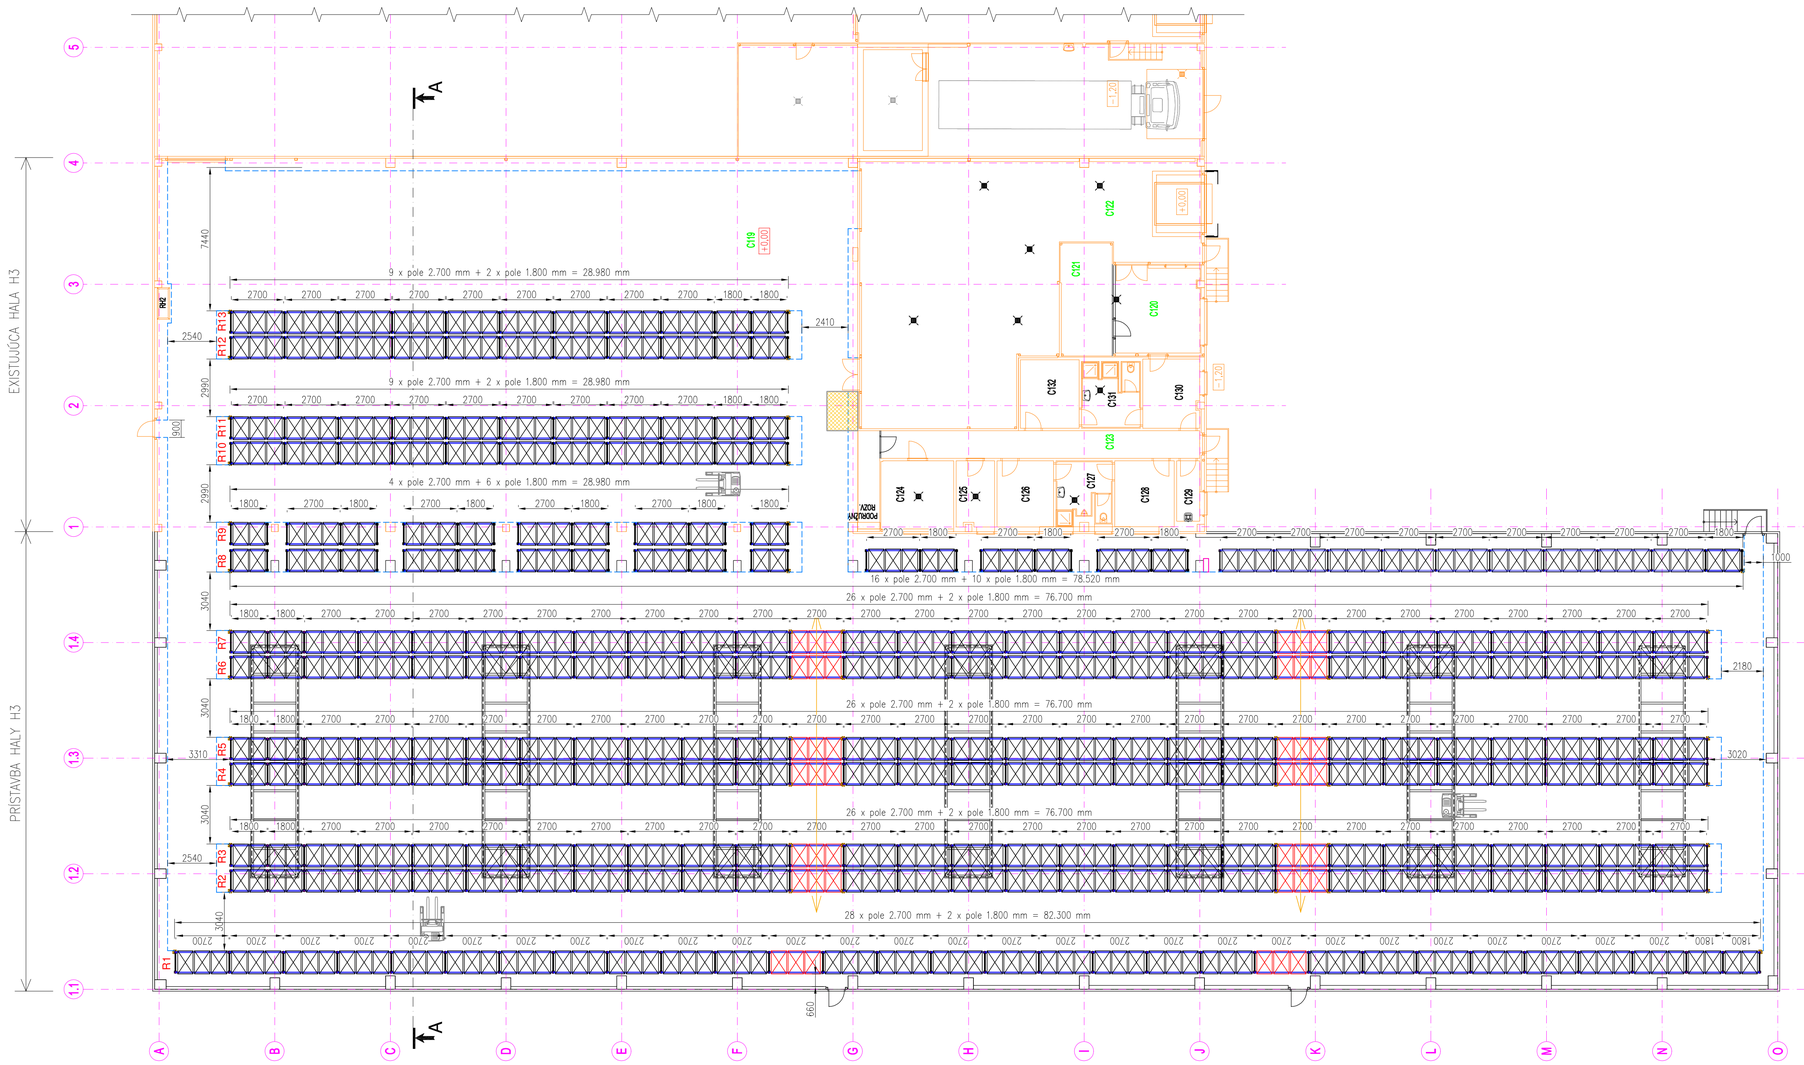

OZNAČENIE MIESTNOSTI	NÁZOV MIESTNOSTI	PLOCHA (m²)
C119	SKLAD	2663,00
C120	KANCELÁRIA	19,52
C121	PRÍRUČNÝ SKLAD	15,60
C122	PRÍPRAVA NA EXPEDÍCIU	170,92
C123	CHODBA	29,73
C124	KOTOLŇA	13,40
C125	PRÍRUČNÝ SKLAD	6,70
C126	ŠATŇA MUŽI PRACOVNÁ	10,10
C127	HYGIENA MUŽI	9,20
C128	ŠATŇA MUŽI CIVILNÁ	10,60
C129	UPRATOVAČKA	3,80
C130	ŠATŇA ŽENY CIVILNÁ	10,50
C131	HYGIENA ŽENY	10,30
C132	ŠATŇA ŽENY PRACOVNÁ	10,90

LEGENDA:

- ELEKTRICKÝ PALETOVÝ VOZÍK
- PALETOVÝ REGÁL PLNÝ
- PALETOVÝ REGÁL S ULIČKOU
- MIESTO NA NABÍJANIE A PARKOVANIE VOZÍKOV
- MANIPULAČNÉ ULIČKY

POZNÁMKA:

V NAVRHOVANOM SKLADE BUDE INŠTALOVANÝ PALETOVÝ REGÁLOVÝ SYSTÉM URČENÝ NA SKLADOVANIE ŠTANDARDIZOVANÝCH EUROPALIET. V PALETOVÝCH REGÁLOCH BUDÚ VYTVORENÉ PRECHODNÉ ULIČKY, NA PRECHOD CEZ HALU A PRÍPADNÚ EVAKUÁCIU PRACOVNÍKOV MIMO HALU. MATERIÁL BUDE SKLADOVANÝ VÝHRADNE V REGÁLE. MANIPULÁCIA S PALETAMI BUDE POMOCOU ELEKTRICKÉHO PALETOVÉHO VYSOKOZDVIŽNÉHO VOZÍKA.

PRI PREVÁDZANÍ PRÁC NA PREDMETNOM OBJEKTE JE NUTNÉ DODRŽIAVAŤ VYHLÁŠKU MPSVoR SR č.147/2013 ZB. O ZAISTENÍ BEZPEČNOSTI A OCHRANY ZDRAVIA PRI STAVEBNÝCH PRÁCACH.

VÝROBNÝ AREÁL TATRAKON

projekcia

ESC invest s.r.o.
Hviezdoslavovo nám. 27
Dolný Kubín 026 01

investičný celok	PRÍSTAVBA HALY H3
číslo parcely	p.č. 1231/135, 400-408, Matejovce
časť	Technológia
objekt	PS103.2 SKLADOVACIA TECHNIKA - REGÁLOVÝ SYSTÉM
obsah	Pôdorys 1.NP
miesto stavby	Ulica priemyselná 5668, Poprad
investor	Tatrakon spol. s r.o., Ulica priemyselná 5668, Poprad
hlavný ing. projektu	Ing. Oto Kovalčík
projektant	Ing. Oto Kovalčík
špecialista	Ing. Juraj Martinisko
stupeň pd	PSP
dátum	03/2022
mierka	1:150
formát	6x A4
číslo paré	číslo výkresu TG01

Dielo podlieha autorským právam podľa zákona č.618/2003 Z.z.