

REZ A-A

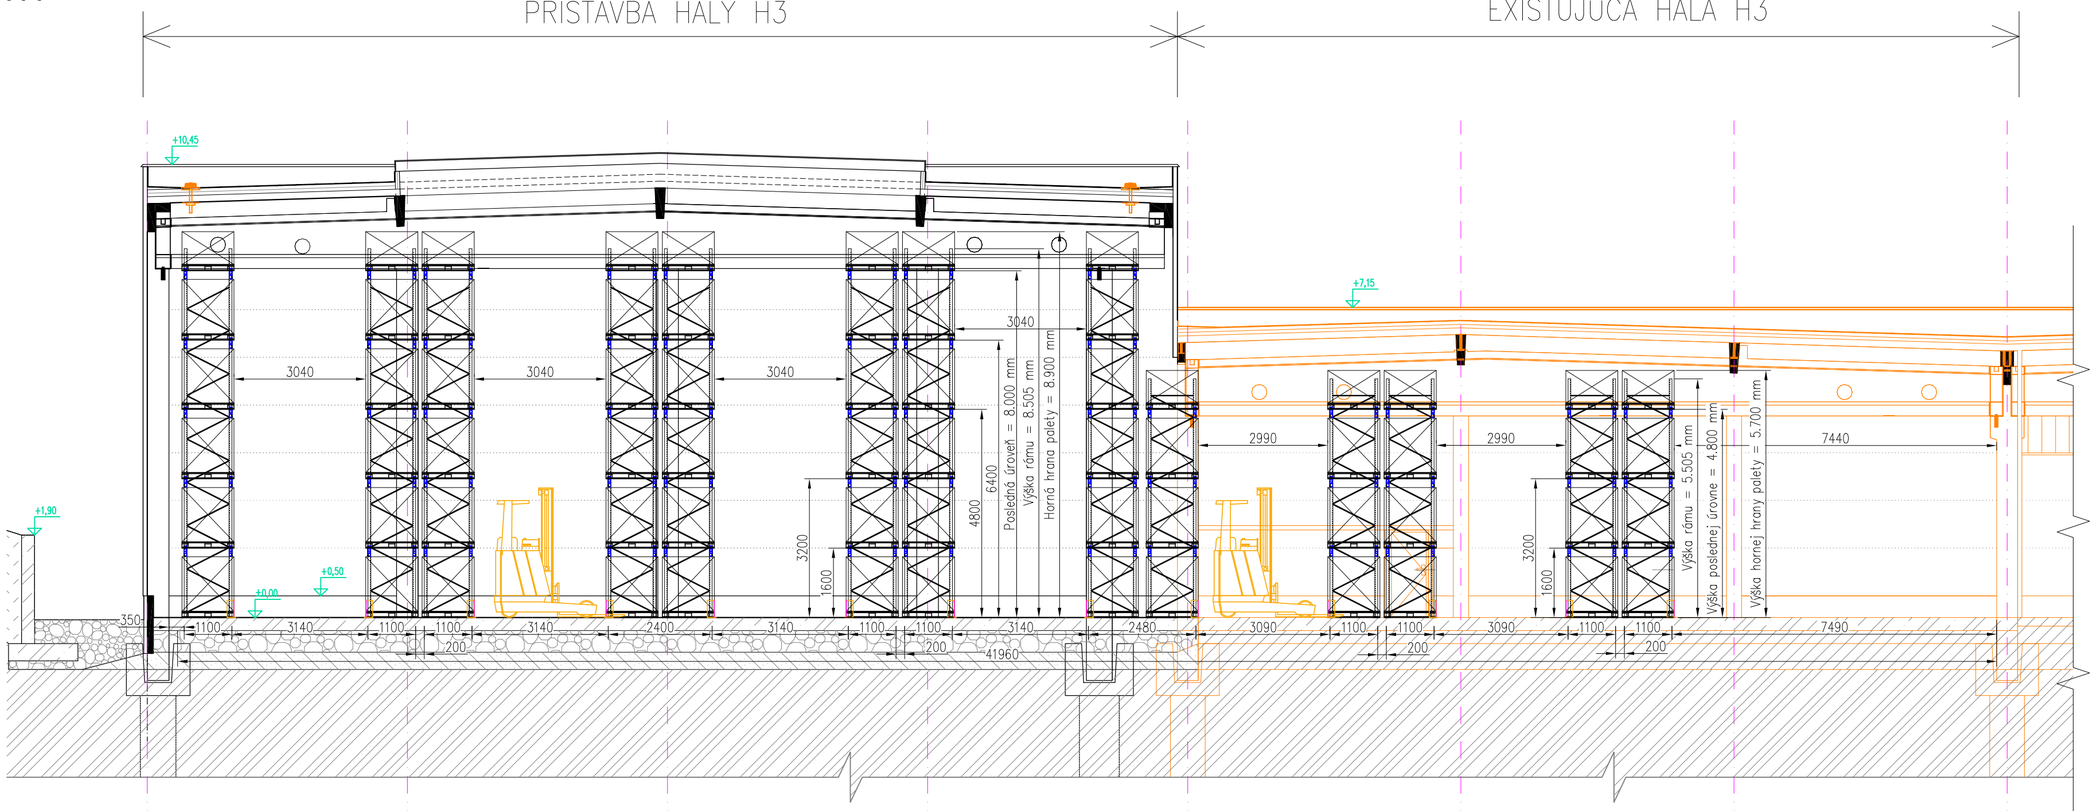

POHLAD NA REGÁLY

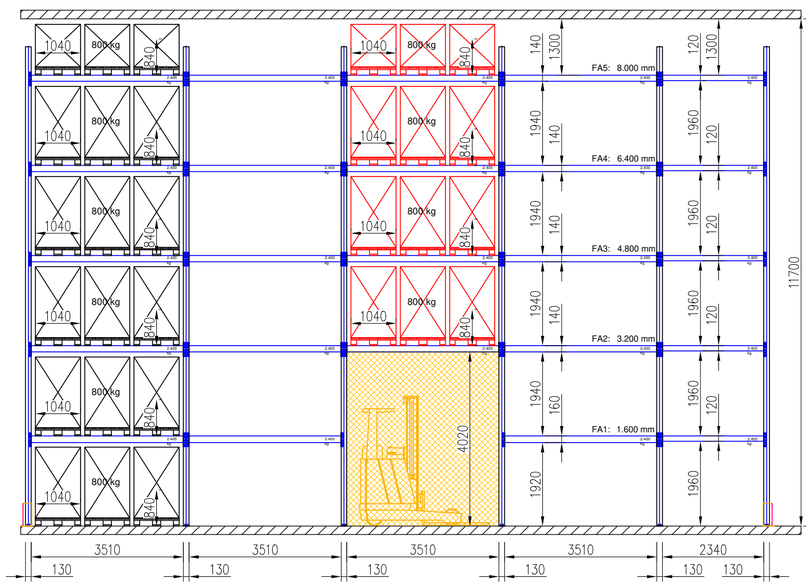

LEGENDA:

- ELEKTRICKÝ PALETOVÝ VOZÍK
- PALETOVÝ REGÁL PLNÝ
- PALETOVÝ REGÁL S ULIČKOU
- PRECHODOVÁ ULIČKA
- MANIPULAČNÉ ULIČKY

POZNÁMKA:

V NAVRHOVANOM SKLADE BUDE INŠTALOVANÝ PALETOVÝ REGÁLOVÝ SYSTÉM URČENÝ NA SKLADOVANIE ŠTANDARDIZOVANÝCH EUROPALIET. V PALETOVÝCH REGÁLOCH BUDÚ VYTVORENÉ PRECHODNÉ ULIČKY, NA PRECHOD CEZ HALU A PRÍPADNÚ EVAKUÁCIU PRACOVNÍKOV MIMO HALU. MATERIÁL BUDE SKLADOVANÝ VÝHRADNE V REGÁLE. MANIPULÁCIA S PALETAMI BUDE POMOCOU ELEKTRICKÉHO PALETOVÉHO VYSOKOZDVIŽNÉHO VOZÍKA.

PRI PREVÁDZANÍ PRÁC NA PREDMETNOM OBJEKTE JE NUTNÉ DODRŽIAVAŤ VYHLÁŠKU MPSVaR SR č.147/2013 ZB. O ZAISTENÍ BEZPEČNOSTI A OCHRANY ZDRAVIA PRI STAVEBNÝCH PRÁCACH.

VÝROBNÝ AREÁL TATRAKON

ESC invest s.r.o.
Hviezdoslavovo nám. 27
Dolný Kubín 026 01

investičný celok	PRÍSTAVBA HALY H3
číslo parcely	p.č. 1231/135, 400-408, Matejovce
časť	Technológia
objekt	PS103.2 SKLADOVACIA TECHNIKA - REGÁLOVÝ SYSTÉM
obsah	Rez A-A a pohľad
miesto stavby	Ulica priemyselná 5668, Poprad
investor	Tatrakon spol. s r.o., Ulica priemyselná 5668, Poprad
hlavný ing. projektu	Ing. Oto Kovalčík
projektant	Ing. Oto Kovalčík
špecialista	Ing. Juraj Martinisko
číslo paré	
stupeň pd	PSP
dátum	03/2022
mierka	1:100
formát	4x A4
číslo výkresu	TG02

Dielo podlieha autorským právam podľa zákona č.618/2003 Z.z.