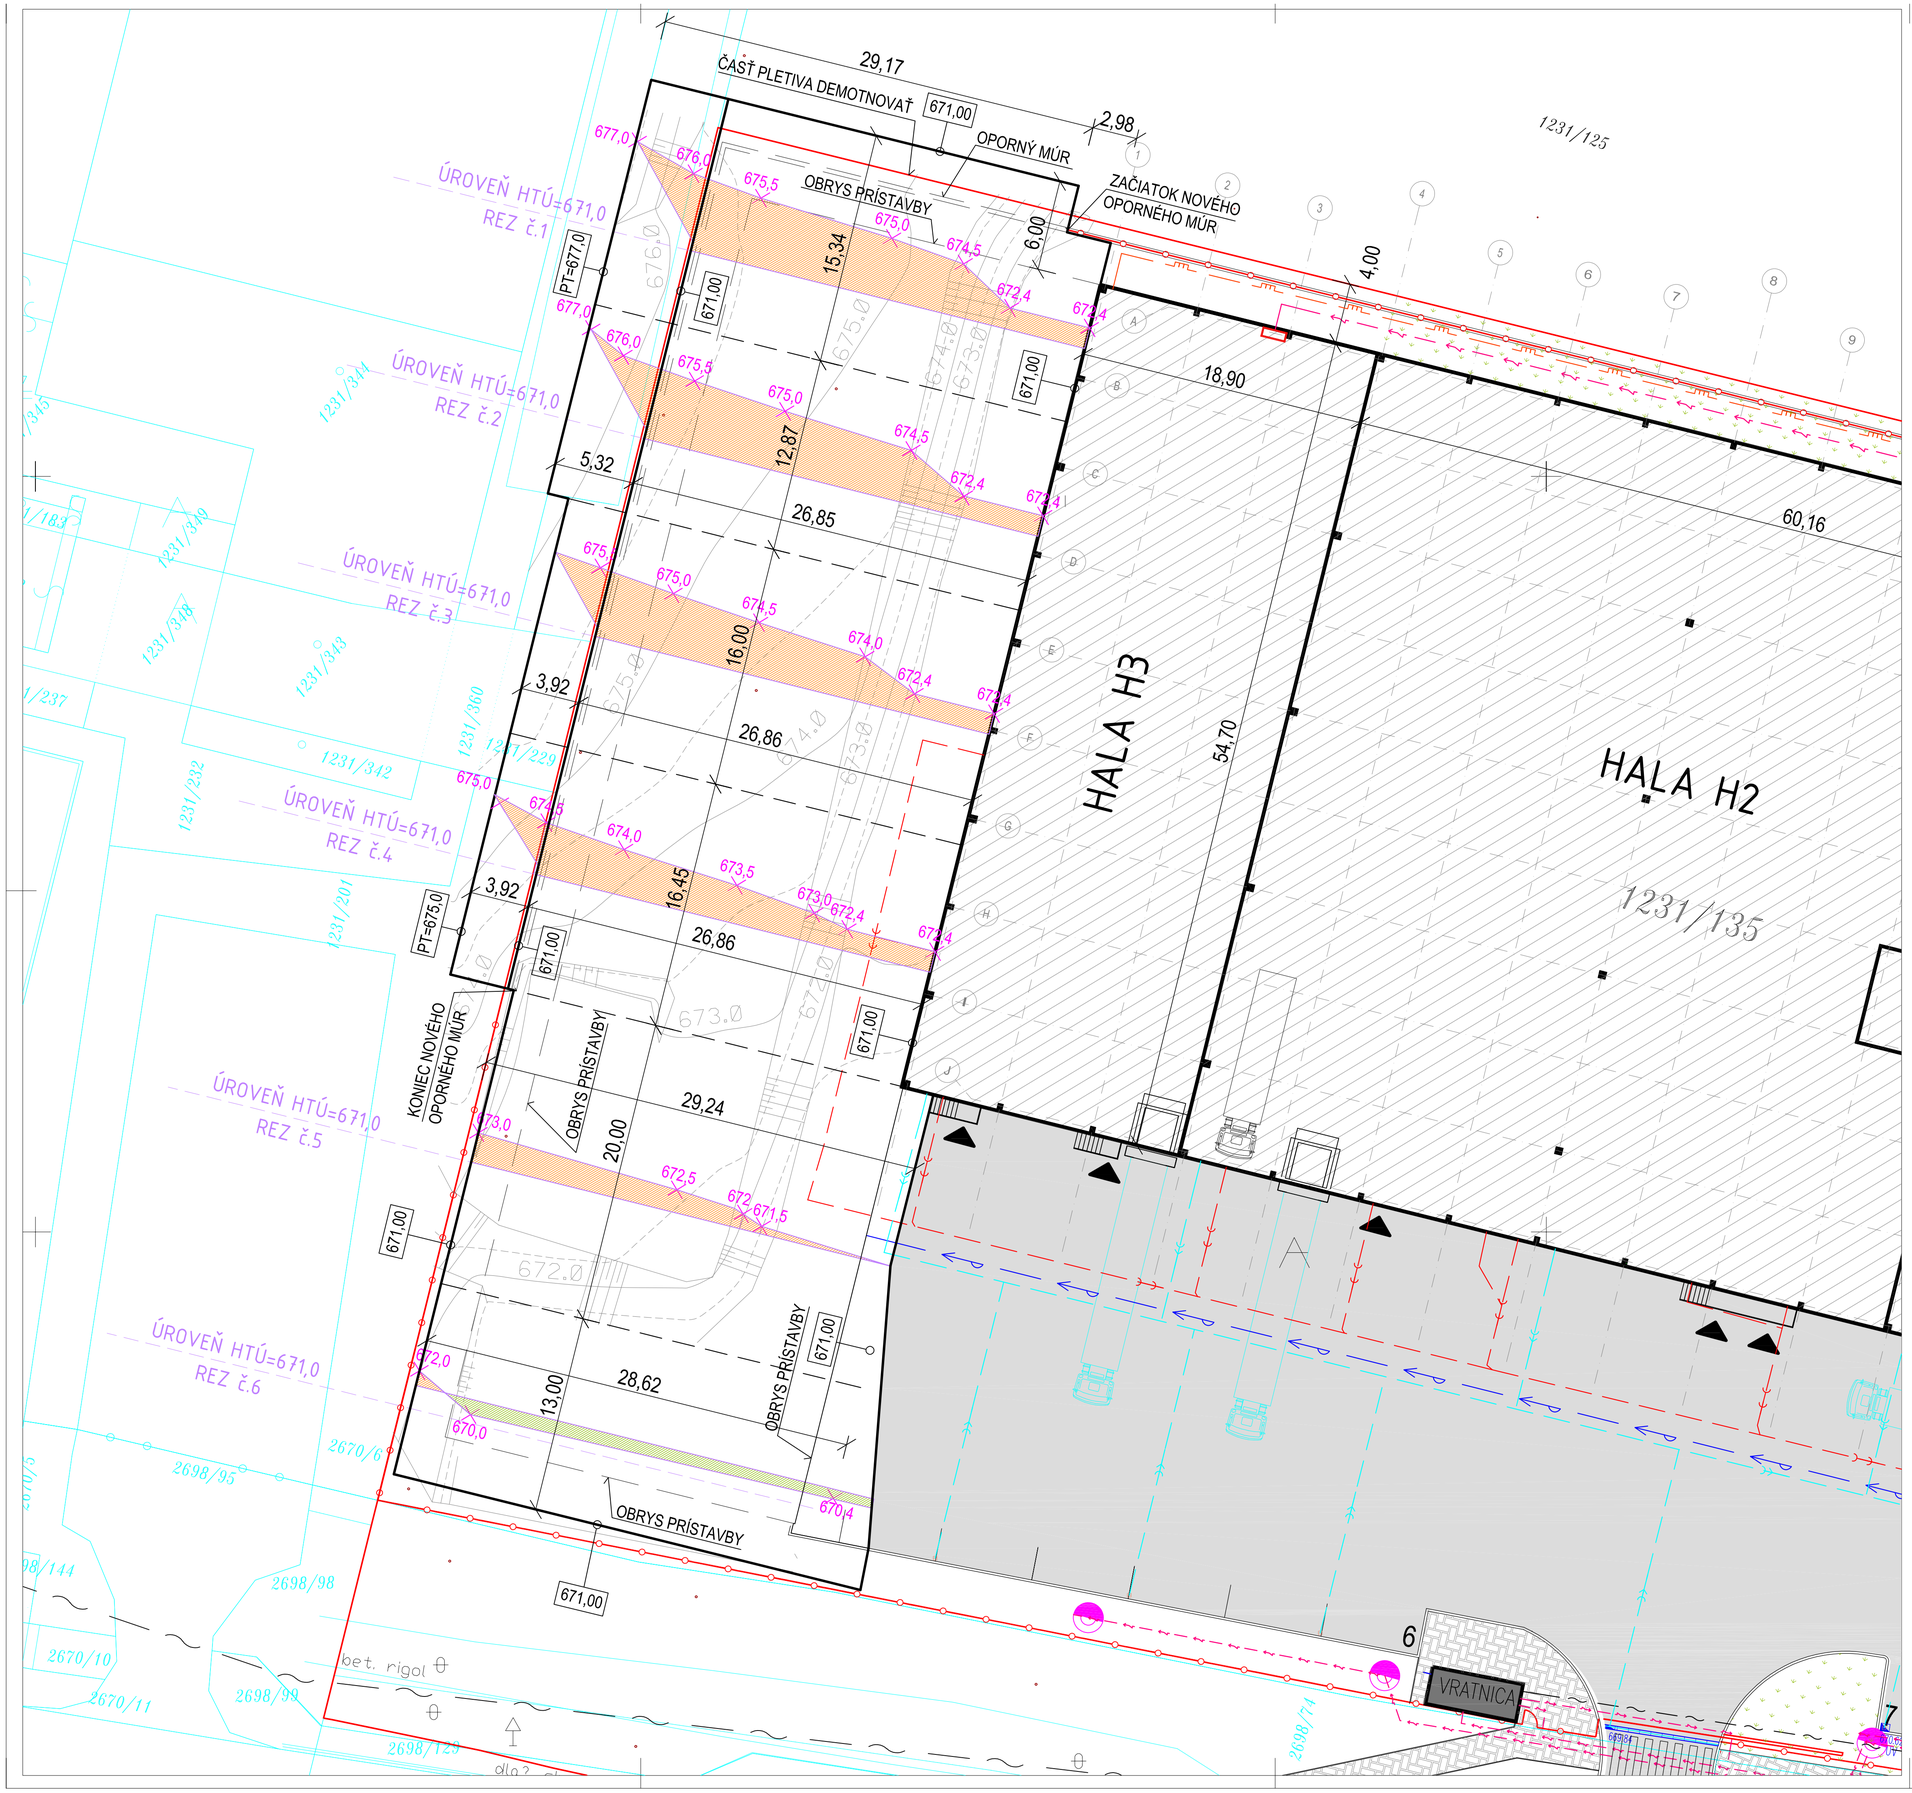


LEGENDA:

- EXISTUJÚCE OPLOTENIE (ČASŤ ZDEMONTOVAŤ)
- EXISTUJÚCI OBJEKT
- EXISTUJÚCA VRÁTNICA
- EXISTUJÚCE KOMUNIKÁCIE A SPEVN. PLOCHY
- EXISTUJÚCE CHODNÍKY
- ZATRÁVNENIE

OBJEKTOVÁ SKLADBA:

S0001.2 PRÍPRAVA ÚZEMIA A HTÚ
S0103.2 PRÍSTAVBA A ÚPRAVY V HALE H3
S0104.2 OPORNÉ MÚRY
S0201.2 BÚRACIE PRÁCE
S0202.2 KONEČNÉ TERÉNNE A SADOVÉ ÚPRAVY
S0401.2 ROZŠÍRENIE AREÁLOVEJ SPLAŠKOVEJ KANALIZÁCIE
S0402.2 ROZŠÍRENIE AREÁLOVEJ DAŽĎOVEJ KANALIZÁCIE
S0501.2 ÚPRAVA AREÁLOVÉHO ROZVODU PLYNU
S0603.2 AREÁLOVÉ NN ROZVODY A VONK. OSVETLENIE

PREVÁDZKOVÉ SÚBORY:

PS103.2 SKLADOVACIA TECHNIKA – REGÁLOVÝ SYSTÉM

LEDENDA ŠRAF HTÚ:

- ŠRAFA V PRIEČNYCH REZOCH 1 AŽ 6 ZNÁZORŇUJE PLOCHU VÝKOPU.
- ŠRAFA V PRIEČNYCH REZOCH 1 AŽ 6 ZNÁZORŇUJE PLOCHU NÁSYPU.

LEGENDA EXIST. INŽINIERSKYCH SIETÍ: (MIMOAREÁLOVÉ)

- VTL PLYNOVOD
- STL PLYNOVOD
- VN PODZEMNÉ VEDENIE
- VODOVOD
- DAŽĎOVÁ KANALIZÁCIA
- SPLAŠKOVÁ KANALIZÁCIA
- TELEKOMUNIKAČNÝ KÁBEL
- OPTOKÁBEL
- VÝTLAČNÉ POTRUBIE SPLAŠK. VÔD

LEGENDA EXIST. INŽINIERSKYCH SIETÍ: (VNÚTROAREÁLOVÉ - 1.ETAPA)

- EXIST. STL PLYNOVÁ PRÍPOJKA
- EXIST. VN PRÍPOJKA
- EXIST. NN AREÁLOVÉ ROZVODY
- EXIST. OPTICKÁ PRÍPOJKA
- EXIST. DAŽĎOVÁ KANALIZÁCIA
- EXIST. SPLAŠKOVÁ KANALIZÁCIA
- EXIST. VODOVODNÉ ROZVODY

VÝKAZ KUBATÚR HTU (VRÁTANE ORNICE) :

OZN. REZU	STREDNÁ PLOCHA VÝKOP (m2)	STREDNÁ PLOCHA NÁSYP (m2)	VZDIAL. PROFILOV (m)	KUBATÚRA VÝKOP (m3)	KUBATÚRA NÁSYP (m3)	POZNÁMKA
1	101,80	–	15,34	1562,00	–	
2	97,20	–	12,87	1251,00	–	
3	87,80	–	16,00	1405,00	–	
4	68,80	–	16,45	1132,00	–	
5	33,30	–	20,00	666,00	–	
5	1,0	20,70	13,00	13,00	269,00	
SPOLU:				**6029,00**	**269,00**	

Z CELKOVÉHO MNOŽSTVA VÝKOPOV PREDSTAVUJE ORNICA 280m3 (1400m2 x 0,2m)

POZNÁMKA

- PRED REALIZÁCIOU HRUBÝCH TERÉNNYCH ÚPRAV JE NUTNÉ VYTÝČIŤ INŽINIERSKE SIETE V BLÍZKOSTI STAVENISKA.
- V BLÍZKOSTI EXISTUJÚCICH INŽINIERSKYCH SIETÍ (VODOVOD, SPLAŠKOVÁ KANALIZÁCIA) REEALIZOVAŤ ODKOP RUČNE.
- HLADINA SPODNEJ VODY– VIĎ POPIS JEDNOTLIVÝCH SOND
- UVAŽOVANÁ TRIEDA ŤAŽITEĽNOSTI ZEMINY : 2 a 3
- HRUBÉ TERÉNNE ÚPRAVY REALIZOVAŤ DO ÚROVNE +671,0 m.n.m.

VÝROBNÝ AREÁL TATRAKON

projekcia

ESČ invest s.r.o.
Hviezdoslavovo nám. 27
Dolný Kubín 026 01

investičný celok	PRÍSTAVBA HALY H3
číslo parcely	p.č. 1231/135, 400-408, Matejovce
časť	Stavebná časť
objekt	S00012 Príprava územia a HTÚ
obsah	HTÚ - ÚROVEŇ 671,0 m.n.m.
miesto stavby	Ulica priemyselná 5668, Poprad
investor	Tatrakon spol. s r.o., Ulica priemyselná 5668, Poprad
hlavný ing. projektu	Ing. Oto Kovalčík
projektant	Ing. Oto Kovalčík
špecialista	Ing. Oto Kovalčík
číslo paré	
stupeň pd	PSP
dátum	03/2022
mierka	1:200
formát	8x A4
	číslo výkresu 01

Dielo podlieha autorským právam podľa zákona č.618/2003 Z.z.