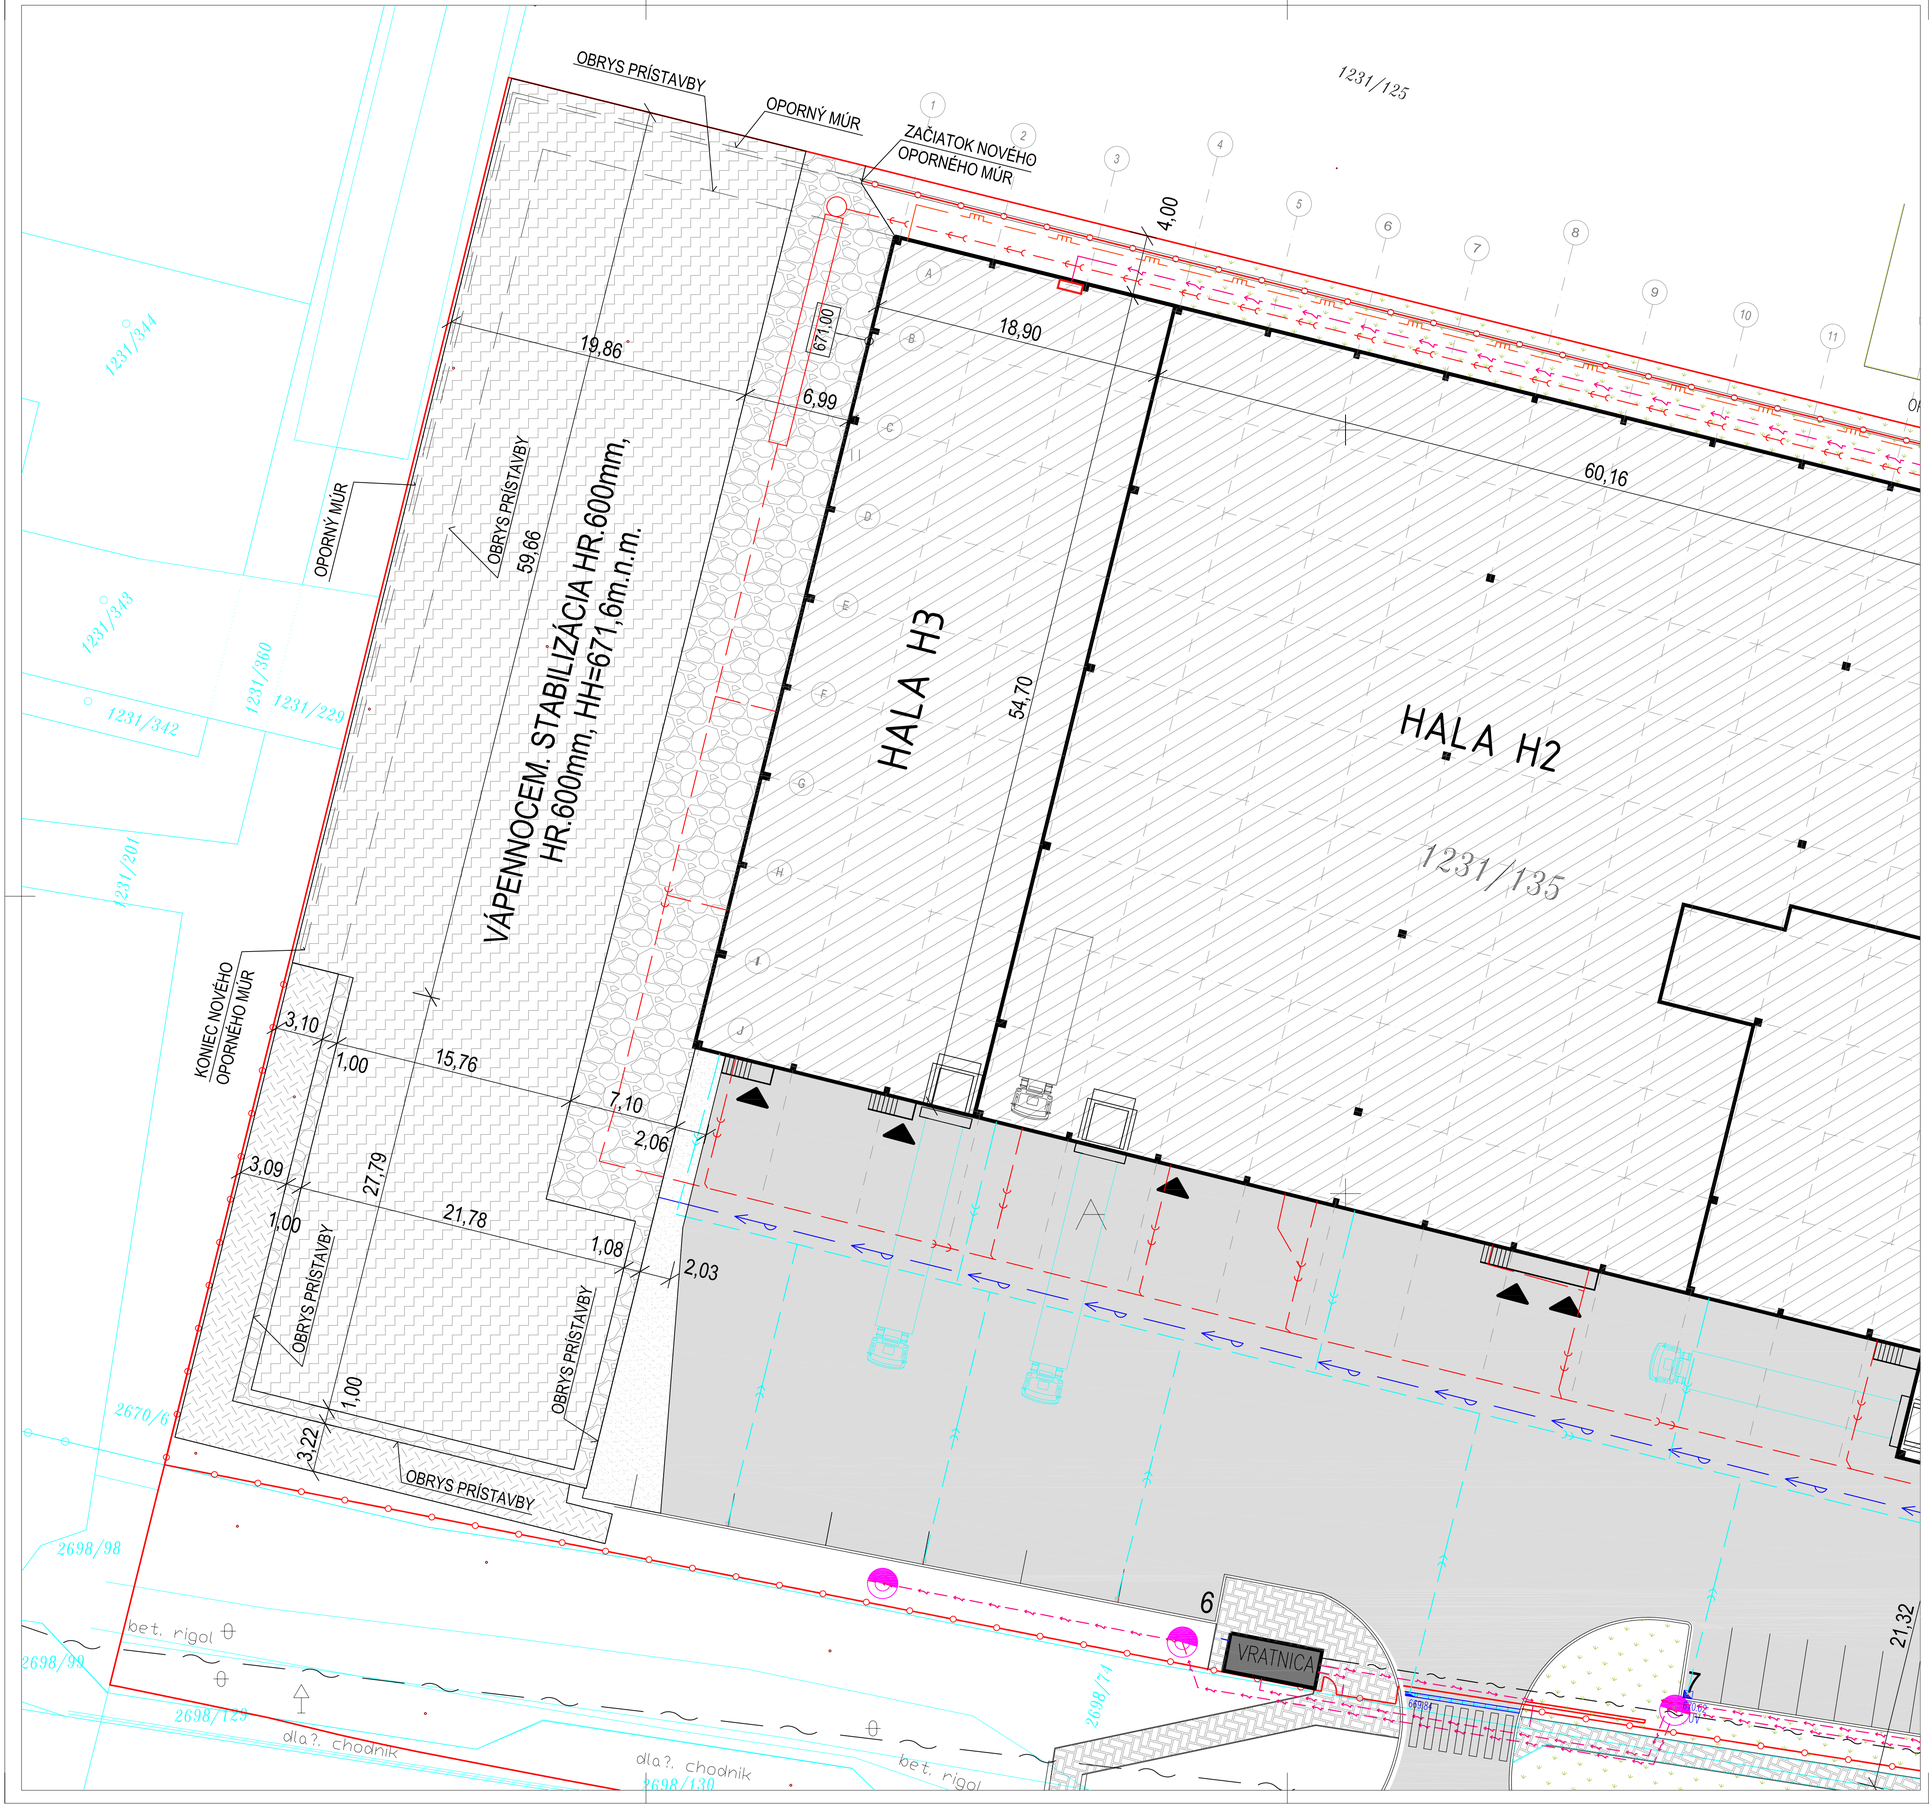


OBJEKTOVÁ SKLADBA:

SO001.2 PRÍPRAVA ÚZEMIA A HTÚ
SO103.2 PRÍSTAVBA A ÚPRAVY V HALE H3
SO104.2 OPORNÉ MÚRY
SO201.2 BÚRACIE PRÁCE
SO202.2 KONEČNÉ TERÉNNE A SADOVÉ ÚPRAVY
SO401.2 ROZŠÍRENIE AREÁLOVEJ SPLAŠKOVEJ KANALIZÁCIE
SO402.2 ROZŠÍRENIE AREÁLOVEJ DAŽĎOVEJ KANALIZÁCIE
SO501.2 ÚPRAVA AREÁLOVÉHO ROZVODU PLYNU
SO603.2 AREÁLOVÉ NN ROZVODY A VONK. OSVETLENIE

PREVÁDZKOVÉ SÚBORY:

PS103.2 SKLADOVACIA TECHNIKA – REGÁLOVÝ SYSTÉM

LEGENDA EXIST. INŽINIERSKYCH SIETÍ: (MIMOAREÁLOVÉ)

- VTL PLYNOVOD
- STL PLYNOVOD
- VN PODZEMNÉ VEDENIE
- VODOVOD
- DAŽĎOVÁ KANALIZÁCIA
- SPLAŠKOVÁ KANALIZÁCIA
- TELEKOMUNIKAČNÝ KÁBEL
- OPTOKÁBEL
- VÝTLAČNÉ POTRUBIE SPLAŠK. VÔD

LEGENDA EXIST. INŽINIERSKYCH SIETÍ: (VNÚTROAREÁLOVÉ - 1.ETAPA)

- EXIST. STL PLYNOVÁ PRÍPOJKA
- EXIST. VN PRÍPOJKA
- EXIST. NN AREÁLOVÉ ROZVODY
- EXIST. OPTICKÁ PRÍPOJKA
- EXIST. DAŽĎOVÁ KANALIZÁCIA
- EXIST. SPLAŠKOVÁ KANALIZÁCIA
- EXIST. VODOVODNÉ ROZVODY

LEGENDA

VÁPENNO CEMENTOVÁ ZEMNÁ STABILIZÁCIA, ÚNOSNOSŤ Edef2 MIN. 80 MPa, PLOCHA = 2450 m2
HORNÁ HRANA STABILIZÁCIE JE NAVRHNUTÁ NA ÚROVNI 671,6m.n.m. (–0,80 POD ÚROVŇOU PODLAHY)

ZHUTNENÝ ŠTRKOVÁ GEODOSKA S VIACNÁSOBNOU GEOMREŽOU, ÚNOSNOSŤ Edef2 MIN. 80 MPa, PLOCHA = 560m2
SPODNÁ HRANA ŠTRKOVEJ DOSKY JE NA ÚROVNI +671,0m.n.m, HORNÁ HRANA 671,6m.n.m. (HR.=0,6m)

ZHUTNENÝ ŠTRKOVÝ NÁSYP POD VONKAJŠIU SPEVNENÚ PLOCHU Edef2 min 60MPa, PLOCHA = 100m2

NASYPANÁ ZHUTNENÁ ZEMINA

POZNÁMKA

- PRED REALIZÁCIOU HRUBÝCH TERÉNNYCH ÚPRAV JE NUTNÉ VYTÝČIŤ INŽINIERSKE SIETE V BLÍZKOSTI STAVENISKA.
- V BLÍZKOSTI EXISTUJÚCICH INŽINIERSKÝCH SIETÍ (VODOVOD, SPLAŠKOVÁ KANALIZÁCIA) REALIZOVAŤ ODKOP RUČNE.
- HLADINA SPODNEJ VODY– VIĎ POPIS JEDNOTLIVÝCH SOND
- UVAŽOVANÁ TRIEDA ŤAŽITEĽNOSTI ZEMINY : 2 a 3
- MEDZI RASTLÝ TERÉN A ŠTRKOVÚ DOSKU VLOŽIŤ SEPARAČNÚ GEOTEXTÍLIU.
- PRE ZVÝŠENIE ÚNOSNOSTI ŠTRKOVEJ GEODOSKY NAVRHUJEME DVE VRSTVY GEOMREŽE (NAPR. TRIAX TX 180)
- NA VÁPENNOCEM. STABILIZÁCII A ŠTRKOVEJ DOSKE NAVRHUJEME FINÁLNY ZHUTNENÝ ŠTRKOVÝ NÁSYP HR. 0,5m.
- VÁPENNOCEM. STABILIZÁCIU ZREALIZOVAŤ V MINIMÁLNOM SPÁDE SMEROM OD HALY. PO JEJ OBVODE UMIESTNIŤ DRENÁŽNE POTRUBIE.

VÝROBNÝ AREÁL TATRAKON

projekcia

ESC invest s.r.o.
Hviezdoslavovo nám. 27
Dolný Kubín 026 01

investičný celok	PRÍSTAVBA HALY H3
číslo parcely	p.č. 1231/135, 400-408, Matejovce
časť	Stavebná časť
objekt	SO001.2 Príprava územia a HTÚ
obsah	HTÚ - ÚROVEŇ 671,6m.n.m.
miesto stavby	Ulica priemyselná 5668, Poprad
investor	Tatrakon spol. s r.o., Ulica priemyselná 5668, Poprad
hlavný ing. projektu	Ing. Oto Kovalčík
projektant	Ing. Oto Kovalčík
špecialista	Ing. Oto Kovalčík
číslo paré	stupeň pd: PSP; číslo výkresu: 02
	dátum: 03/2022
	mierka: 1:200
	formát: 8x A4

Dielo podlieha autorským právam podľa zákona č.618/2003 Z.z.