
PRÍSTAVBA HALY H3 EXIST. HALA H3

1 . NP

EXIST. HALY H2 A H1

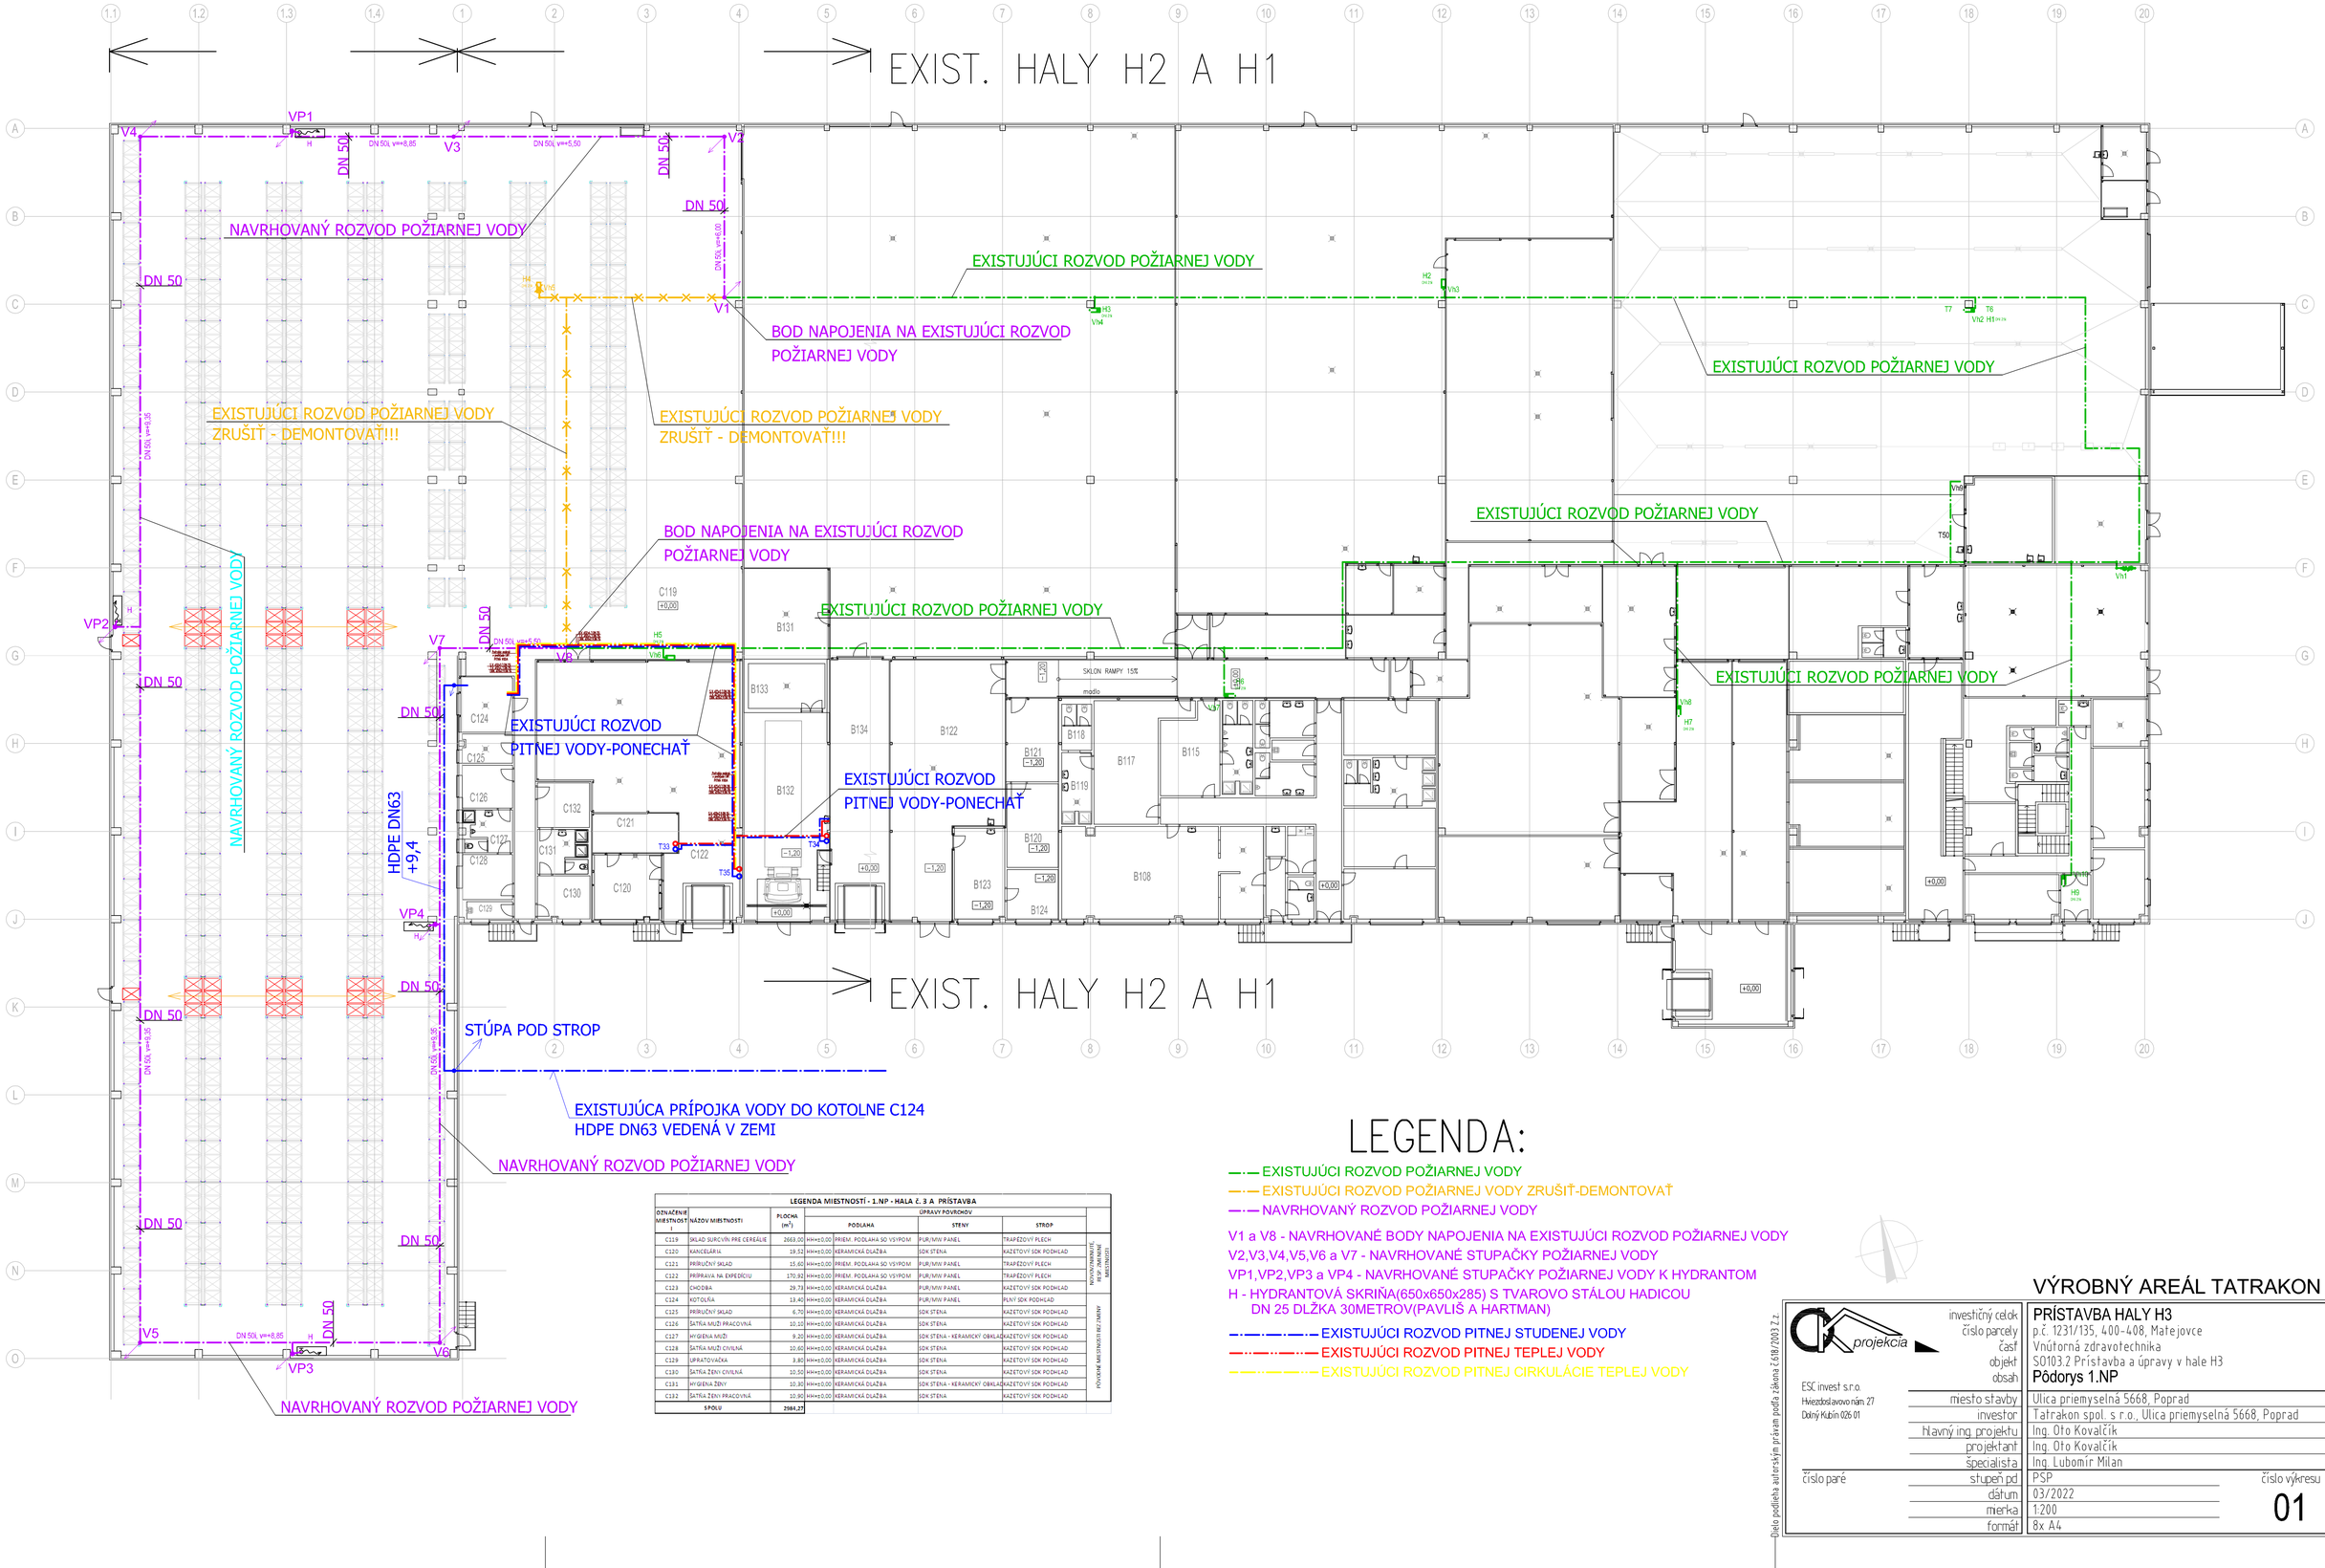

LEGENDA:

- EXISTUJÚCI ROZVOD POŽIARNEJ VODY
- EXISTUJÚCI ROZVOD POŽIARNEJ VODY ZRUŠIŤ-DEMONTOVAŤ
- NAVRHOVANÝ ROZVOD POŽIARNEJ VODY

V1 a V8 - NAVRHOVANÉ BODY NAPOJENIA NA EXISTUJÚCI ROZVOD POŽIARNEJ VODY
V2,V3,V4,V5,V6 a V7 - NAVRHOVANÉ STUPAČKY POŽIARNEJ VODY
VP1,VP2,VP3 a VP4 - NAVRHOVANÉ STUPAČKY POŽIARNEJ VODY K HYDRANTOM
H - HYDRANTOVÁ SKRIŇA(650x650x285) S TVAROVO STÁLOU HADICOU DN 25 DLŽKA 30METROV(PAVLIŠ A HARTMAN)

- EXISTUJÚCI ROZVOD PITNEJ STUDENEJ VODY
- EXISTUJÚCI ROZVOD PITNEJ TEPLEJ VODY
- EXISTUJÚCI ROZVOD PITNEJ CIRKULÁCIE TEPLEJ VODY

LEGENDA MIESTNOSTÍ - 1.NP - HALA č. 3 A PRÍSTAVBA

OZNAČENIE MIESTNOSTI	NÁZOV MIESTNOSTI	PLOCHA (m²)	ÚPRAVY POVRCHOV			
			PODLAHA	STENY	STROP	
C119	SKLAD SURČVÍN PRE CEREÁLIE	2663,00	+/-0,00 PRIEM. PODLAHA SO VSYPOM	PUR/MW PANEL	TRAPÉZOVÝ PLECH	NOVOVYMURIEŤ, RESP. OMIETNUŤ MIESTNOSŤ
C120	KANCELÁRIA	19,52	+/-0,00 KERAMICKÁ DLAŽBA	SDK STĚNA	KAZETOVÝ SDK PODHĽAD	
C121	PRÍRUČNÝ SKLAD	15,60	+/-0,00 PRIEM. PODLAHA SO VSYPOM	PUR/MW PANEL	TRAPÉZOVÝ PLECH	
C122	PRÍPRAVA NA EXPEDÍCIU	170,92	+/-0,00 PRIEM. PODLAHA SO VSYPOM	PUR/MW PANEL	TRAPÉZOVÝ PLECH	
C123	CHODBA	29,73	+/-0,00 KERAMICKÁ DLAŽBA	PUR/MW PANEL	KAZETOVÝ SDK PODHĽAD	
C124	KOTOLŇA	13,40	+/-0,00 KERAMICKÁ DLAŽBA	PUR/MW PANEL	PLNÝ SDK PODHĽAD	
C125	PRÍRUČNÝ SKLAD	6,70	+/-0,00 KERAMICKÁ DLAŽBA	SDK STĚNA	KAZETOVÝ SDK PODHĽAD	
C126	ŠATŇA MUŽI PRACOVNÁ	10,10	+/-0,00 KERAMICKÁ DLAŽBA	SDK STĚNA	KAZETOVÝ SDK PODHĽAD	
C127	HYGIENA MUŽI	9,20	+/-0,00 KERAMICKÁ DLAŽBA	SDK STĚNA - KERAMICKÝ OBKLAD	KAZETOVÝ SDK PODHĽAD	
C128	ŠATŇA MUŽI CIVILNÁ	10,60	+/-0,00 KERAMICKÁ DLAŽBA	SDK STĚNA	KAZETOVÝ SDK PODHĽAD	
C129	UPRATOVAČKA	3,80	+/-0,00 KERAMICKÁ DLAŽBA	SDK STĚNA	KAZETOVÝ SDK PODHĽAD	
C130	ŠATŇA ŽENY CIVILNÁ	10,50	+/-0,00 KERAMICKÁ DLAŽBA	SDK STĚNA	KAZETOVÝ SDK PODHĽAD	
C131	HYGIENA ŽENY	10,30	+/-0,00 KERAMICKÁ DLAŽBA	SDK STĚNA - KERAMICKÝ OBKLAD	KAZETOVÝ SDK PODHĽAD	
C132	ŠATŇA ŽENY PRACOVNÁ	10,90	+/-0,00 KERAMICKÁ DLAŽBA	SDK STĚNA	KAZETOVÝ SDK PODHĽAD	
	SPOLU	2984,27				

VÝROBNÝ AREÁL TATRAKON

ESC invest s.r.o. Hviezdoslavovo nám 27 Dolný Kubín 026 01	investičný celok	PRÍSTAVBA HALY H3
	číslo parcely	p.č. 1231/135, 400-408, Matejovce
	časť	Vnútorná zdravotechnika
	objekt	SO103.2 Prístavba a úpravy v hale H3
	obsah	Pôdorys 1.NP
	miesto stavby	Ulica priemyselná 5668, Poprad
	investor	Tatrakon spol. s r.o., Ulica priemyselná 5668, Poprad
	hlavný ing. projektu	Ing. Oto Kovalčík
	projektant	Ing. Oto Kovalčík
	špecialista	Ing. Ľubomír Milan
číslo parè	stupeň pd	PSP — číslo výkresu 01
	dátum	03/2022
	mierka	1:200
	formát	8x A4

Dielo podlieha autorským právam podľa zákona č.618/2003 Z.z.