
PODORYS ZAKLADANIA M 1:100

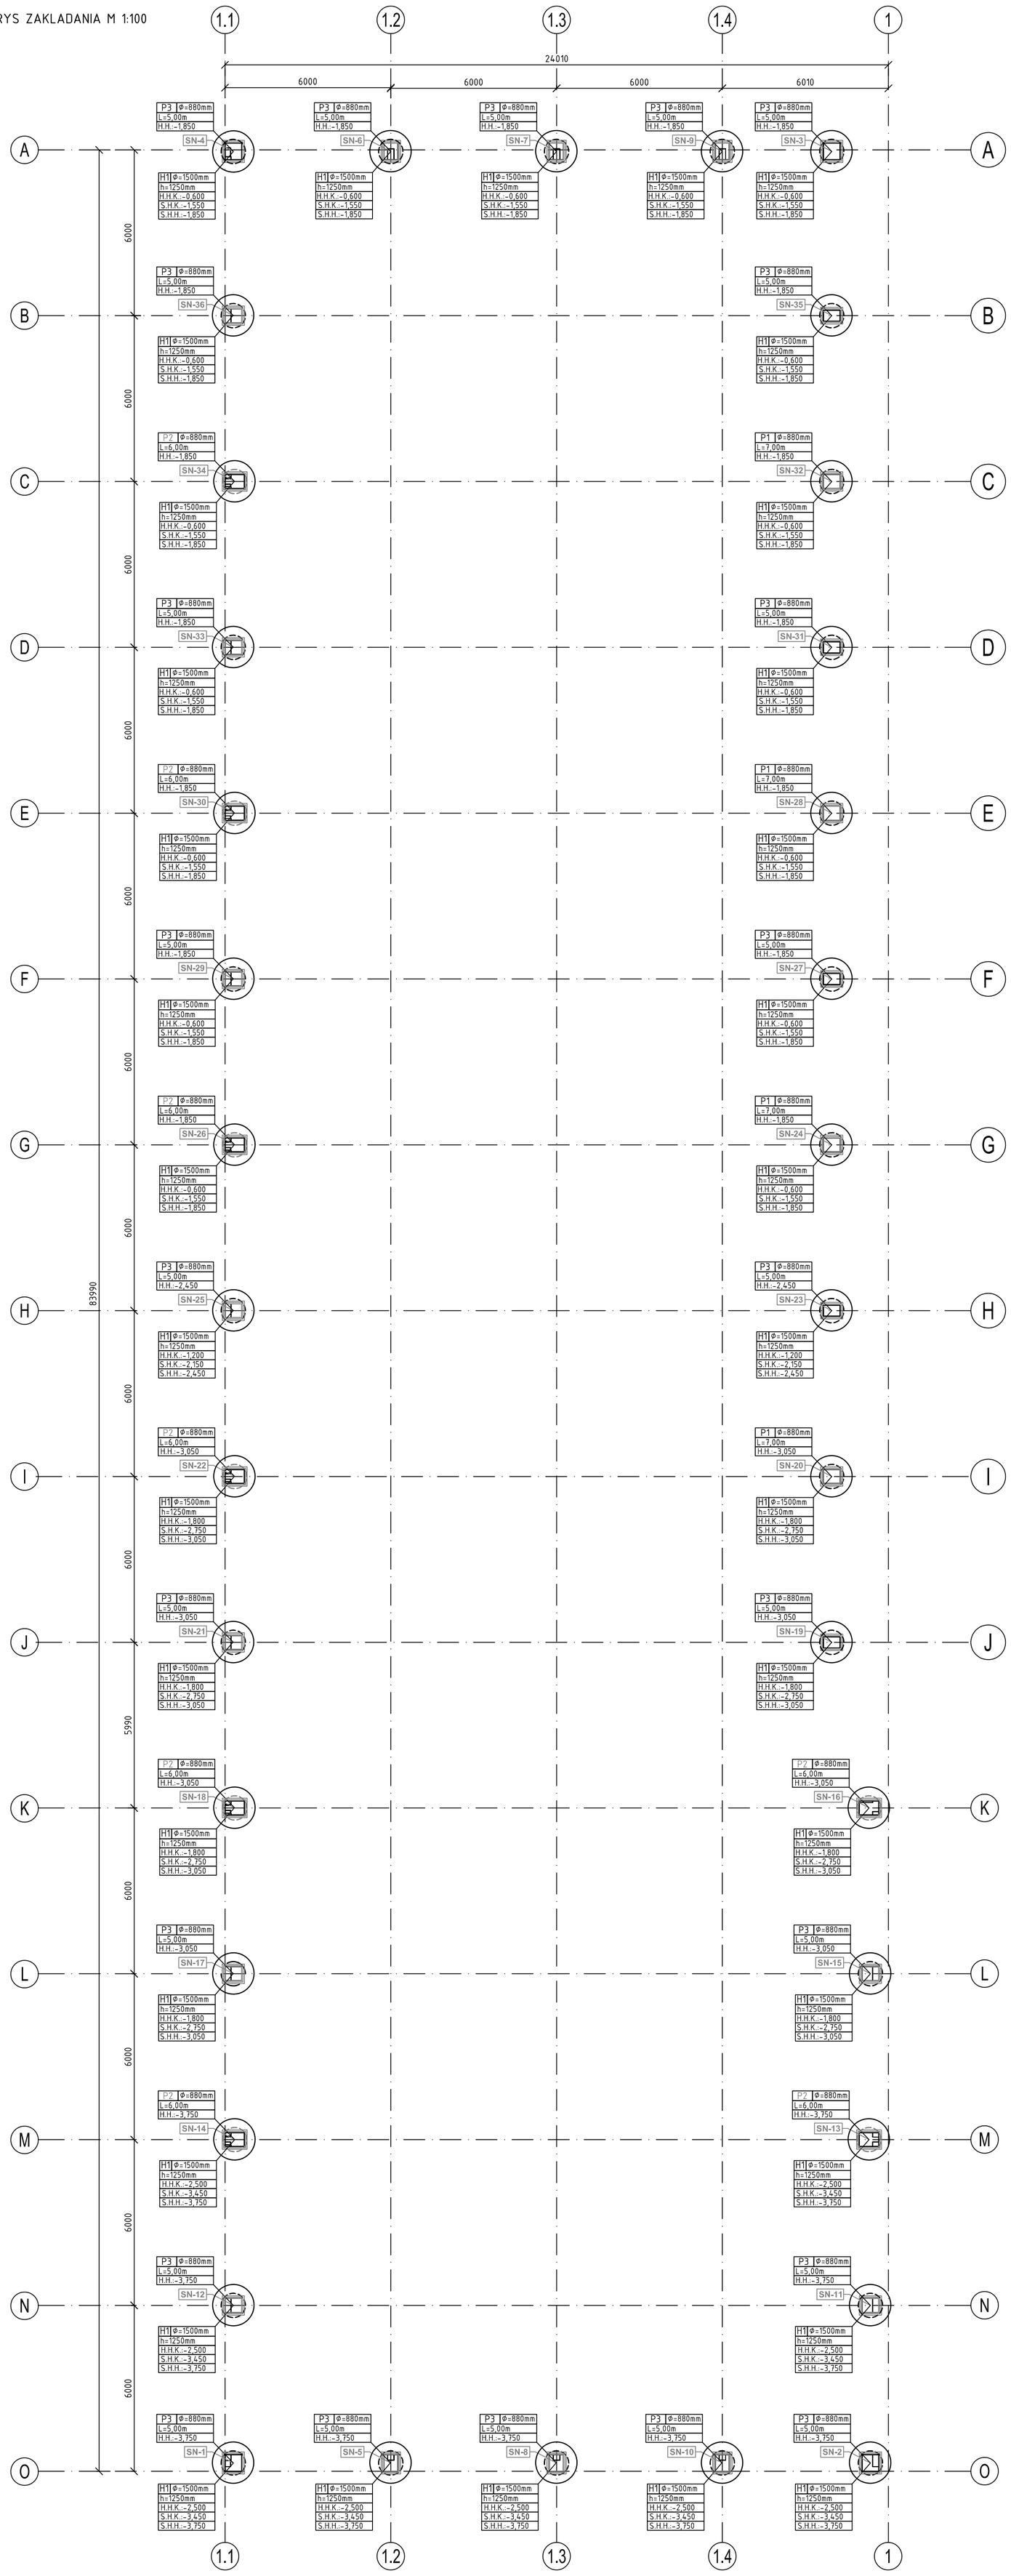

PILÓTY					SPOLU
OZN.	ø [mm]	DÍ. [m]	ks	vystuž	[m]
P1	880	7,0	4	35kg/m	28
P2	880	6,0	8	35kg/m	48
P3	880	5,0	24	35kg/m	120
SPOLU			36	6,9	196

HLAVICE					
OZN.	ø [mm]	hk [m]	h [m]	vystuž	Ks
H1	1500	0,95	1,25	125kg/m3	36
SPOLU				9,4t	36

VYSVETLIVKY:
H.H.K. HORNÁ HRANA KALICHU
S.H.K. SPODNÁ HRANA KALICHU
S.H.H. SPODNÁ HRANA HLAVICE
H.H. HORNÁ HRANA PILÓTY
-ŠÍPKA ZNÁZORŇUJE SMER VÄČŠIEHO ROZMERU STĺPA

BETÓN PILÓTY: STN EN 206 - C25/30-XC2(SK)-Cl0,4-Dmax16-S3
BETÓN HLAVICE: STN EN 206 - C25/30-XC2(SK)-Cl0,4-Dmax16-S3

OCEĽ: STN EN 10080, B500B

- VŠETKY ROZMERY SKONTROLOVAŤ NA STAVBE
- VÝSTUŽ JE NUTNÉ PRED ZABUDOVANÍM SKONTROLOVAŤ
- NESMIE DÔJSŤ K NAKYPRENIU PÄTY PILÓTY, PÄTU DÔKLADNE OČISTIŤ
- V PRÍPADE INEJ GEOLÓGIE AKO PREDPOKLADANEJ IHNEĎ UPOVEDOMIŤ PROJEKTANTA
- KOORDINAVAŤ PRÁCE SO SÚVISIACOU DOKUMENTÁCIOU ZÁKLADOV A OSTATNÝMI PROFESIAMI

VÝROBNÝ AREÁL TATRAKON

Dielo podlieha autorským právam podľa zákona č.618/2003 Z.z.

projekcia

ESC invest s.r.o.
Hviezdoslavovo nám. 27
Dolný Kubín 026 01

investičný celok	PRÍSTAVBA HALY H3
číslo parcely	p.č. 1231/135, 400-408, Matejovce
časť	Statika
objekt	SO103.2 Prístavba a úpravy v hale H3
obsah	Pôdorys pilot a zakladania
miesto stavby	Ulica priemyselná 5668, Poprad
investor	Tatrakon spol. s r.o., Ulica priemyselná 5668, Poprad
hlavný ing. projektu	Ing. Oto Kovalčík
projektant	Ing. Vlastimil Chebeň, PhD.
špecialista	Ing. Martin Štefánik
číslo paré	
stupeň pd	PSP
dátum	03/2022
mierka	1:200
formát	8x A4
číslo výkresu	01a