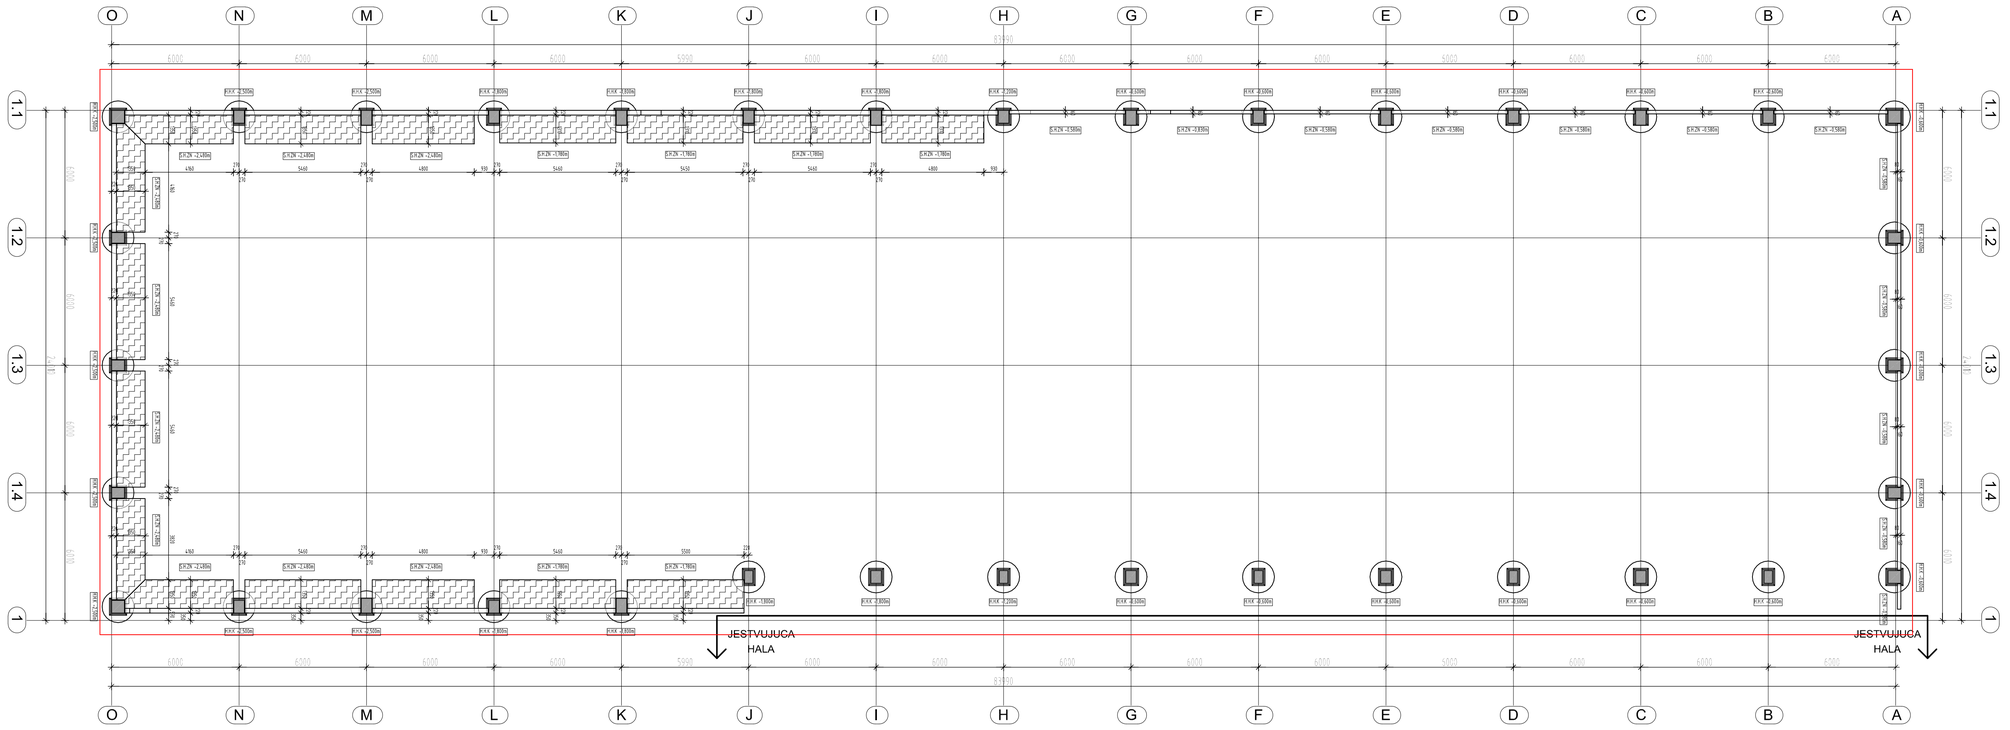


POZNÁMKA:

S.H.ZN - SPODNÁ HRANA ZÁKLADOVÉHO NOSNÍKA
H.H.K - HORNÁ HRANA KALICHA
- POD ZÁKLADY POUŽIŤ ZHUTNENÝ ŠTRKOPIESKOVÝ NÁSYP Rd-250kPa
- MONOLITICKÉ PAT ZREALIZOVAŤ AŽ PO OSADENÍ PREFA PRVKOV

LEGENDA MATERIÁLOV

PREFAPRVOK

ŽELEZOBETÓN C25/30

VÝROBNÝ AREÁL TATRAKON

investičný celok	PRÍSTAVBA HALY H3
číslo parcely	p.č. 1221/135, 459-458, Matejovce
časť	Stavba
objekt	SO 03.2 Prístavba a úpravy v hale HO
obsah	Pôdorysy základov
miesto stavby	Ulica priemyselná 5808, Poprad
investor	Tatrakon spol. s r.o., Ulica priemyselná 5808, Poprad
hlavný ing. projektu	Ing. Ján Kovalčík
projektant	Ing. Vladimír Nolčín
špecialista	Ing. Jaroš Dušan
stupeň pd	PSP
dátum	03/2022
mierka	1:100
formát	12x A4
číslo paré	číslo výkresu: 01b

ESC invest s.r.o.
Hadrovská ku 1/1 27
044 4 Košice 20 IV

zvýrazniť

ESC podlahy anchorage systém Dynamic Control Zamena