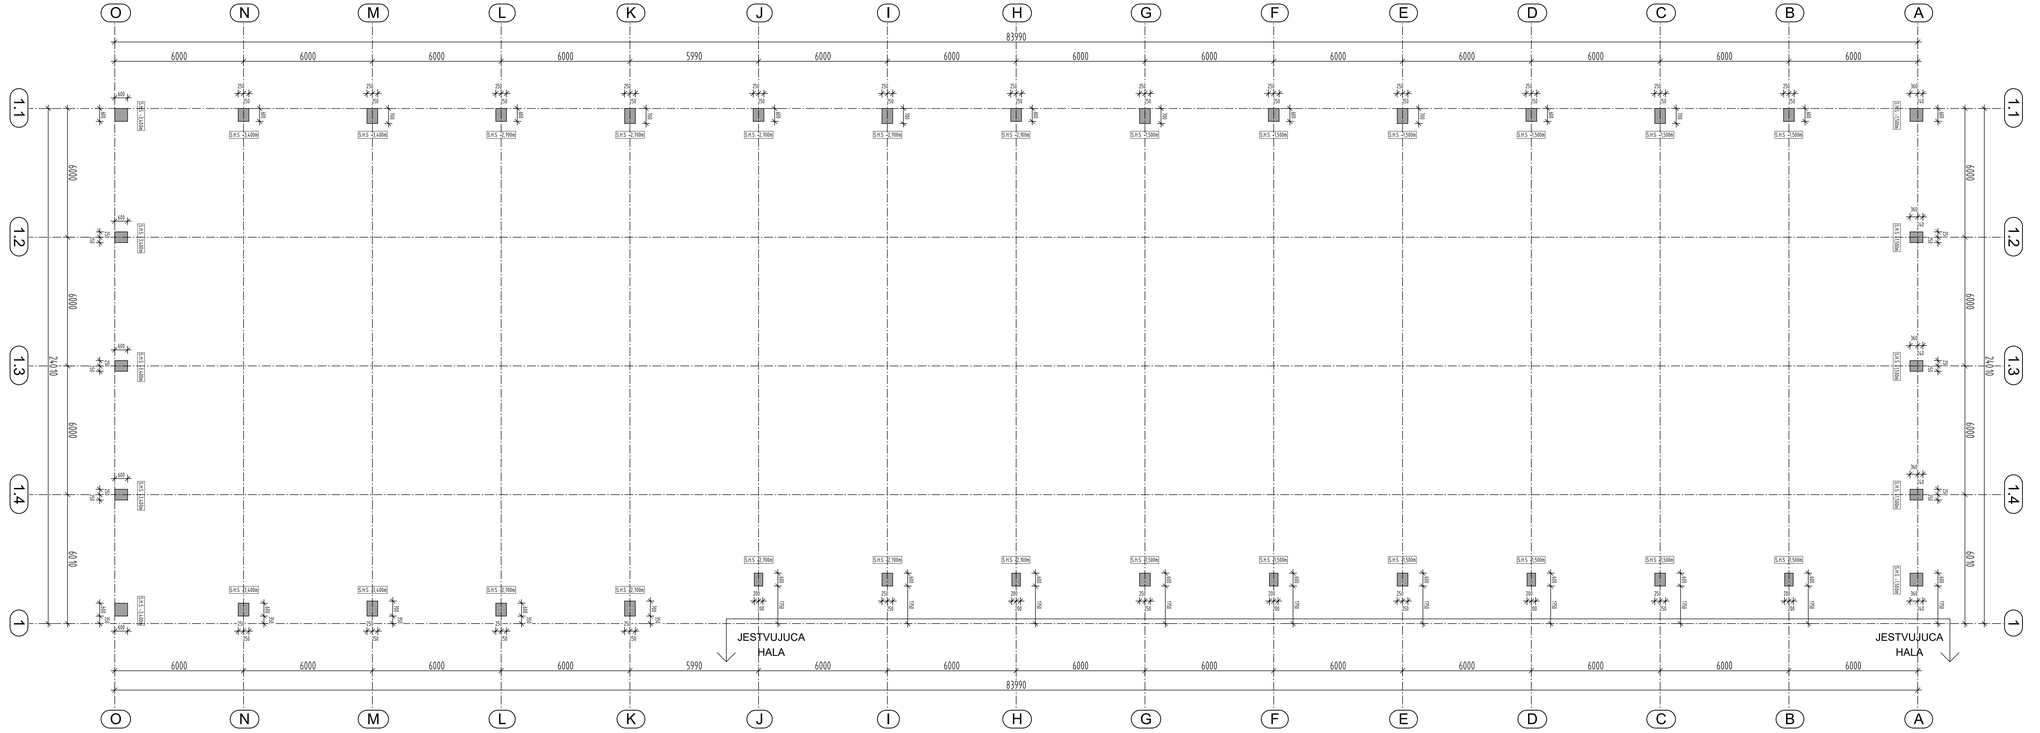


POZNÁMKA:

S.H.S - SPODNÁ HRANA STĹPA

LEGENDA MATERIÁLOV

PREFAPRVOK

VÝROBNÝ AREÁL TATRAKON

investičný celok	PRÍSTAVBA HALY H3
číslo parcely	p.č. 1231/135, 402-408, Matiašovce
časť	Stavba
objekt	SO102.2 Prístavba a úprava v hale H3
obsah	Pôdorys stĺpov
miesto stavby	Ulica priemyselná 5668, Poprad
investor	Tatrakon spol. s r.o., Ulica priemyselná 5668, Poprad
hlavný ing. projektu	Ing. Oto Kovačička
projektant	Ing. Vladimír Naščin
špecialista	Ing. Juraj Ducík
stupeň pd	PSP
dátum	02/2022
mierka	1:100
formát	12x A4
číslo paré	číslo výkresu 02

ESC invest s.r.o.
Hviezdoslavova ulica 27
Senica Kubín 026 01

projekcia

Kópia bez súhlasu autora je zakázaná. Kopírovanie a rozmnožovanie tejto projektovej dokumentácie je zakázané.