
STRECHA

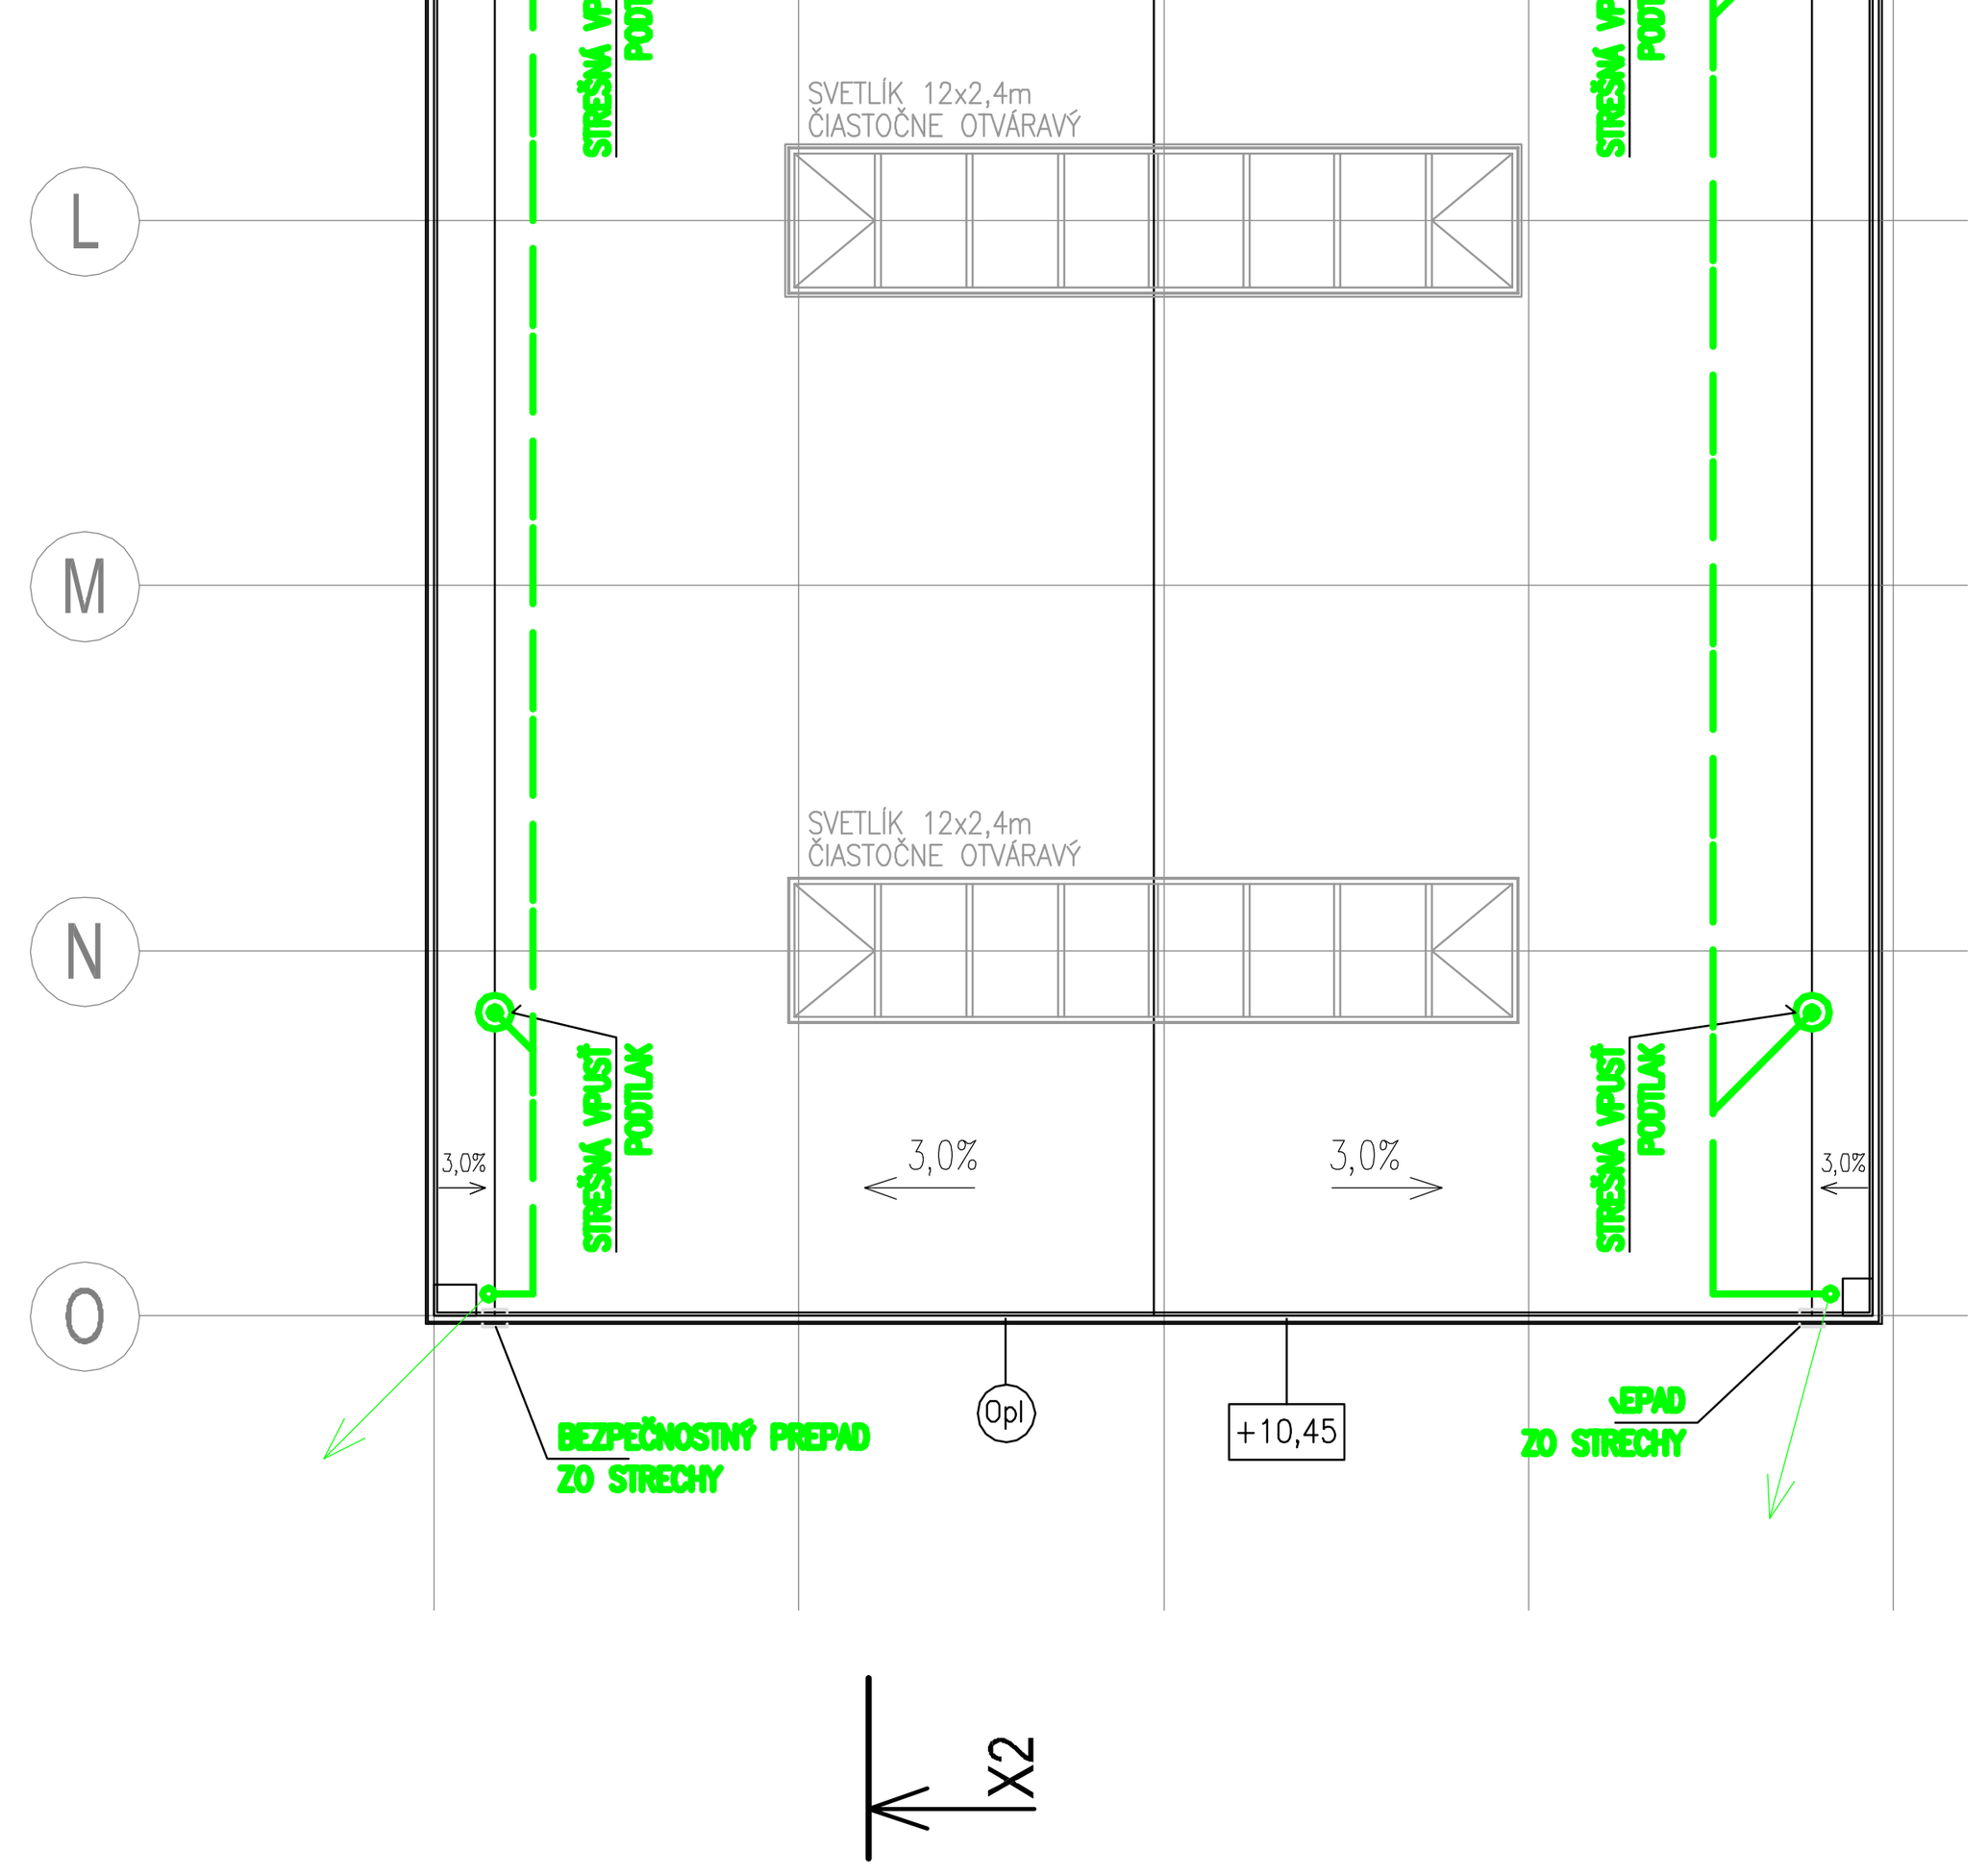



S1 - STREŠNÝ PLÁŠŤ

– TRAPÉZOVÝ PLECH Tr ´

LEGENDA ODKAZOV:

- OPL — OPLECHOVANIE ATIKY A PARAPETOV JE NAVRHNUTÉ Z POPLASTOVANÉHO PLECHU. DETAILNE BUDE SPRACOVANÉ V REALIZAČNOM PROJEKTE.
- ZOSILNENÁ STREŠNÁ FÓLIA (CHODNÍK)

POZNÁMKY:

1. DOKUMENTÁCIA JE SPRACOVANÁ NA ZÁKLADE DOKUMENTÁCIE PRE ÚR, NORMOTVORNEJ LEGISLATÍVY A POŽIADAVIEK INVESTORA.
2. VŠETKY STAVEBNÉ ÚPRAVY KOORDINOVAŤ PODĽA VÝKRESOV PROFESIÍ. PRESTUPY CEZ STROP V ČASTI "B" POZRI V ČASTI STATIKA.
3. PRED ZAČIATKOM VÝKOPOVÝCH PRÁC JE POTREBNÉ VYTÝČIŤ VŠETKY INŽINIERSKE SIETE.
4. ZÁSADNE POUŽÍVAŤ LEN CERTIFIKOVANÝ STAVEBNÝ MATERIÁL A DÔSLEDNE DODRŽIAVAŤ TECHNOLOGICKÝ PREDPIS VÝROBCU.

LEGENDA:

– – NAVRHOVANÁ DAŽĎOVÁ KANALIZÁCIA PLUVIA GEBERIT(tlaková)

VÝROBNÝ AREÁL TATRAKON

investičný celok	PRÍSTAVBA HALY H3
číslo parcely	p.č. 1231/135, 400-408, Matejovce
časť	Vnútorná zdravotechnika
objekt	SO103.2 Prístavba a úpravy v hale H3
obsah	Pôdorys STRECHY
miesto stavby	Ulica priemyselná 5668, Poprad
investor	Tatrakon spol. s r.o., Ulica priemyselná 5668, Poprad
hlavný ing. projektu	Ing. Oto Kovalčík
projektant	Ing. Oto Kovalčík
špecialista	Ing. Lubomír Milan
stupeň pd	PSP
dátum	03/2022
mierka	1:200
formát	8x A4
číslo výkresu	02

projekcia
ESC invest s.r.o.
Hviezdoslavovo nám. 27
Dolný Kubín 026 01

číslo paré

Dielo podlieha autorským právam podľa zákona č.618/2003 Z.z.