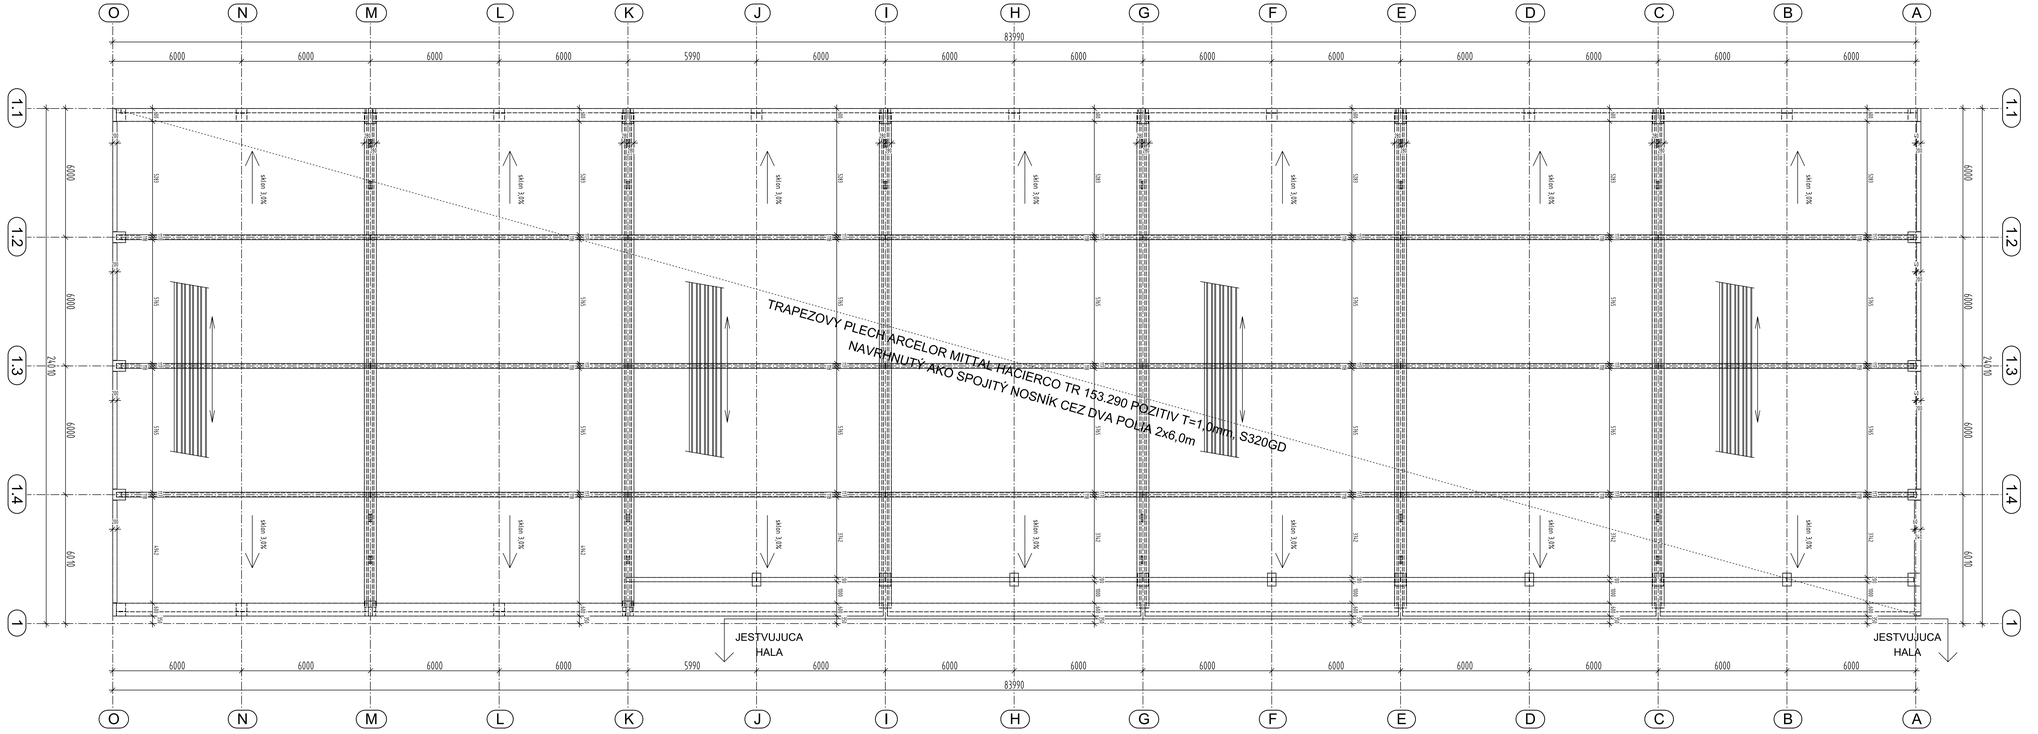


LEGENDA MATERIÁLOV

PREFAPRVOK

VÝROBNÝ AREÁL TATRAKON

projekcia

ESC invest s.r.o.
Hviezdoslavova ulica 27
Senica Kubin 020 01

investičný celok	PRÍSTAVBA HALY H3
číslo parcely	p.č. 1231/135, 402-408, Matejovce
časť	Stolba
objekt	SO102.2 Prístavba a úprava v hale H3
obsah	Pôdorys strechy
miesto stavby	Ulica priemyselná 5668, Poprad
investor	Tatrakon spol. s r.o., Ulica priemyselná 5668, Poprad
hlavný ing. projektu	Ing. Oto Kovačička
projektant	Ing. Vladimír Naščin
špecialista	Ing. Juraj Dudík
stupeň pd	PSP
dátum	02/2022
mierka	1:100
formát	12x A4
číslo paré	číslo výkresu 03

Copyright © ESC invest s.r.o. Všetky práva vyhradené. Bez písomného súhlasu autora nie je dovolené tento výkres ďalej šíriť ani rozmnožovať.