


Pohľad na os "1"

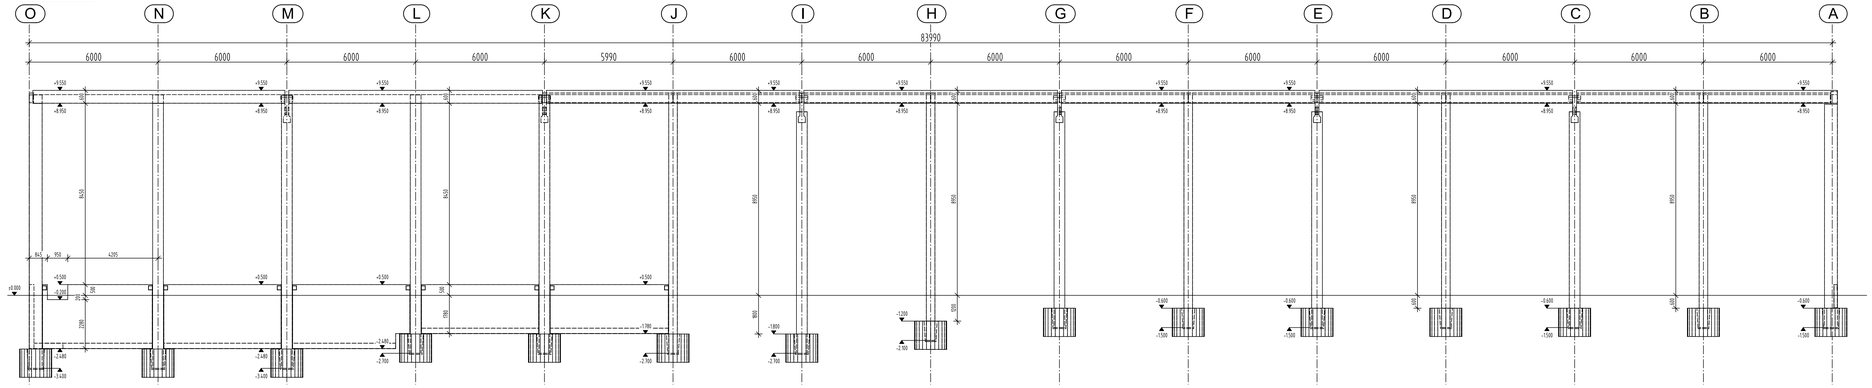


Pohľad na os "1.1"

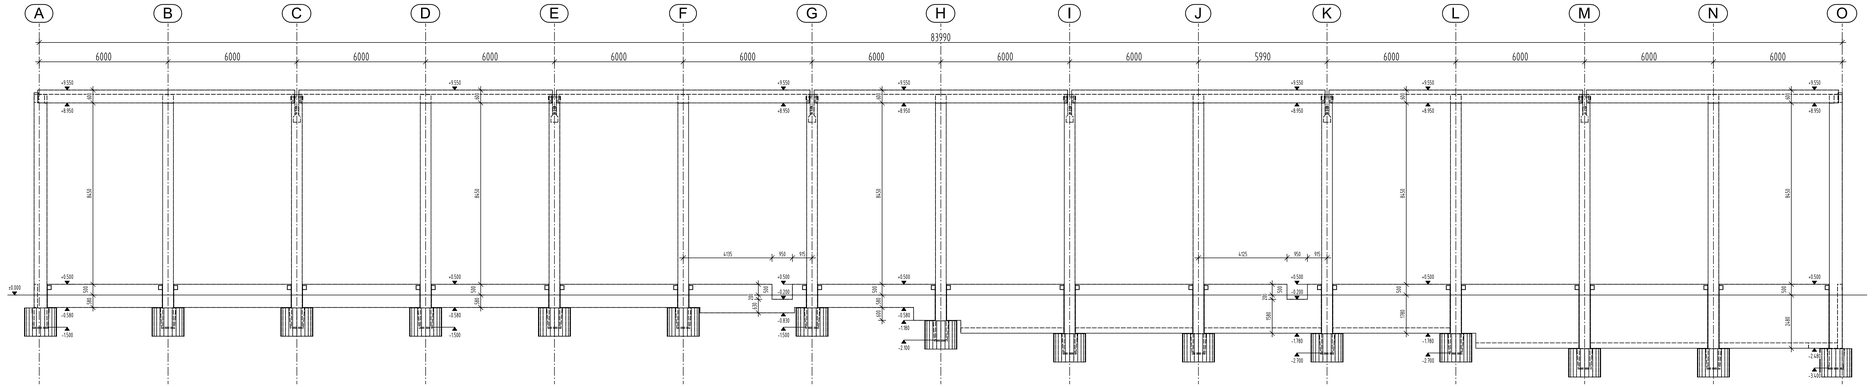


Pohľad na os "0"

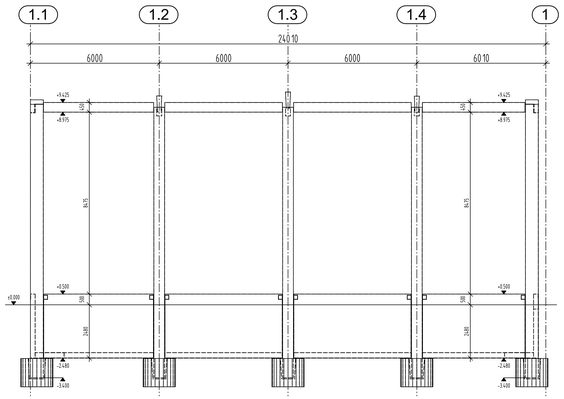


Pohľad na os "A"

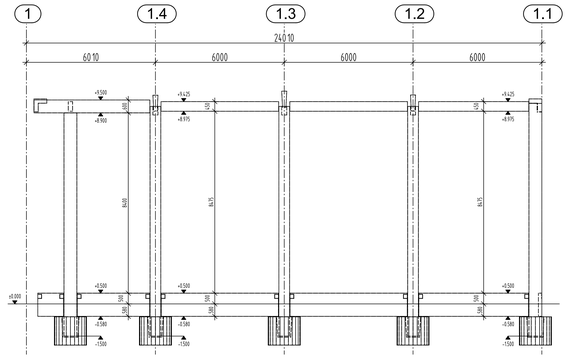

Rez osou "E"

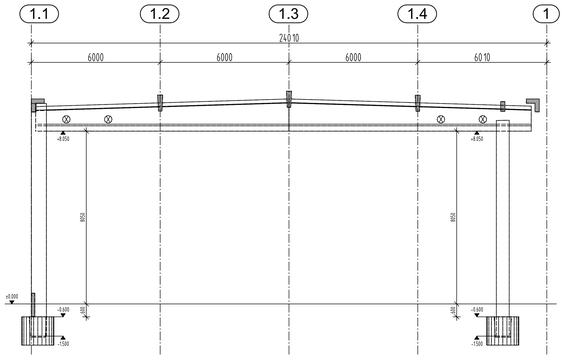

Rez osou "M"

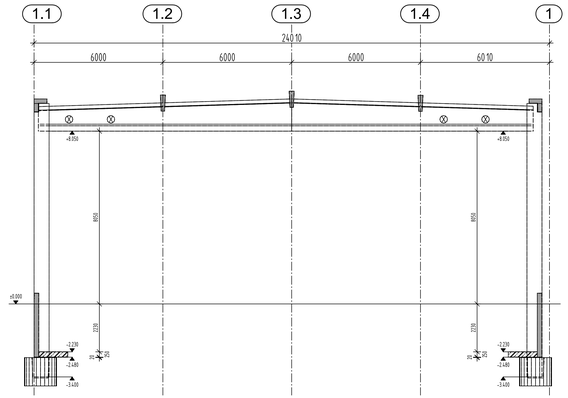

LEGENDA MATERIÁLOV

PREFAPRVOK

ŽELEZOBETÓN C25/30

VÝROBNÝ AREÁL TATRAKON

Okrem podielov autorských právam podľa zákona č.185/2015 Z.z.

projekcia

ESC Invest s.r.o.
Hviezdoslavova ulica 27
Detva Kubin 226 01

investičný celok	PRÍSTAVBA HALY H3
číslo parcely	p.č. 1231/133, 465-468, Matejovce
časť	Spišiia
objekt	SO 03.2 Prístavba a úpravy v hale HO
obsah	Pohľady a rezy
miesto stavby	Ulica priemyselná 5668, Poprad
investor	Tatrakon spol. s r. o., Ulica priemyselná 5668, Poprad
hlavný ing. projektu	Ing. Oto Kovalčík
projektant	Ing. Vladimír Natlún
špecialista	Ing. Juraj Dulík
číslo paré	stupeň pd: PSP; číslo výkresu: 04
	dátum: 03/2022
	mierka: 1:100
	formát: 12x A4