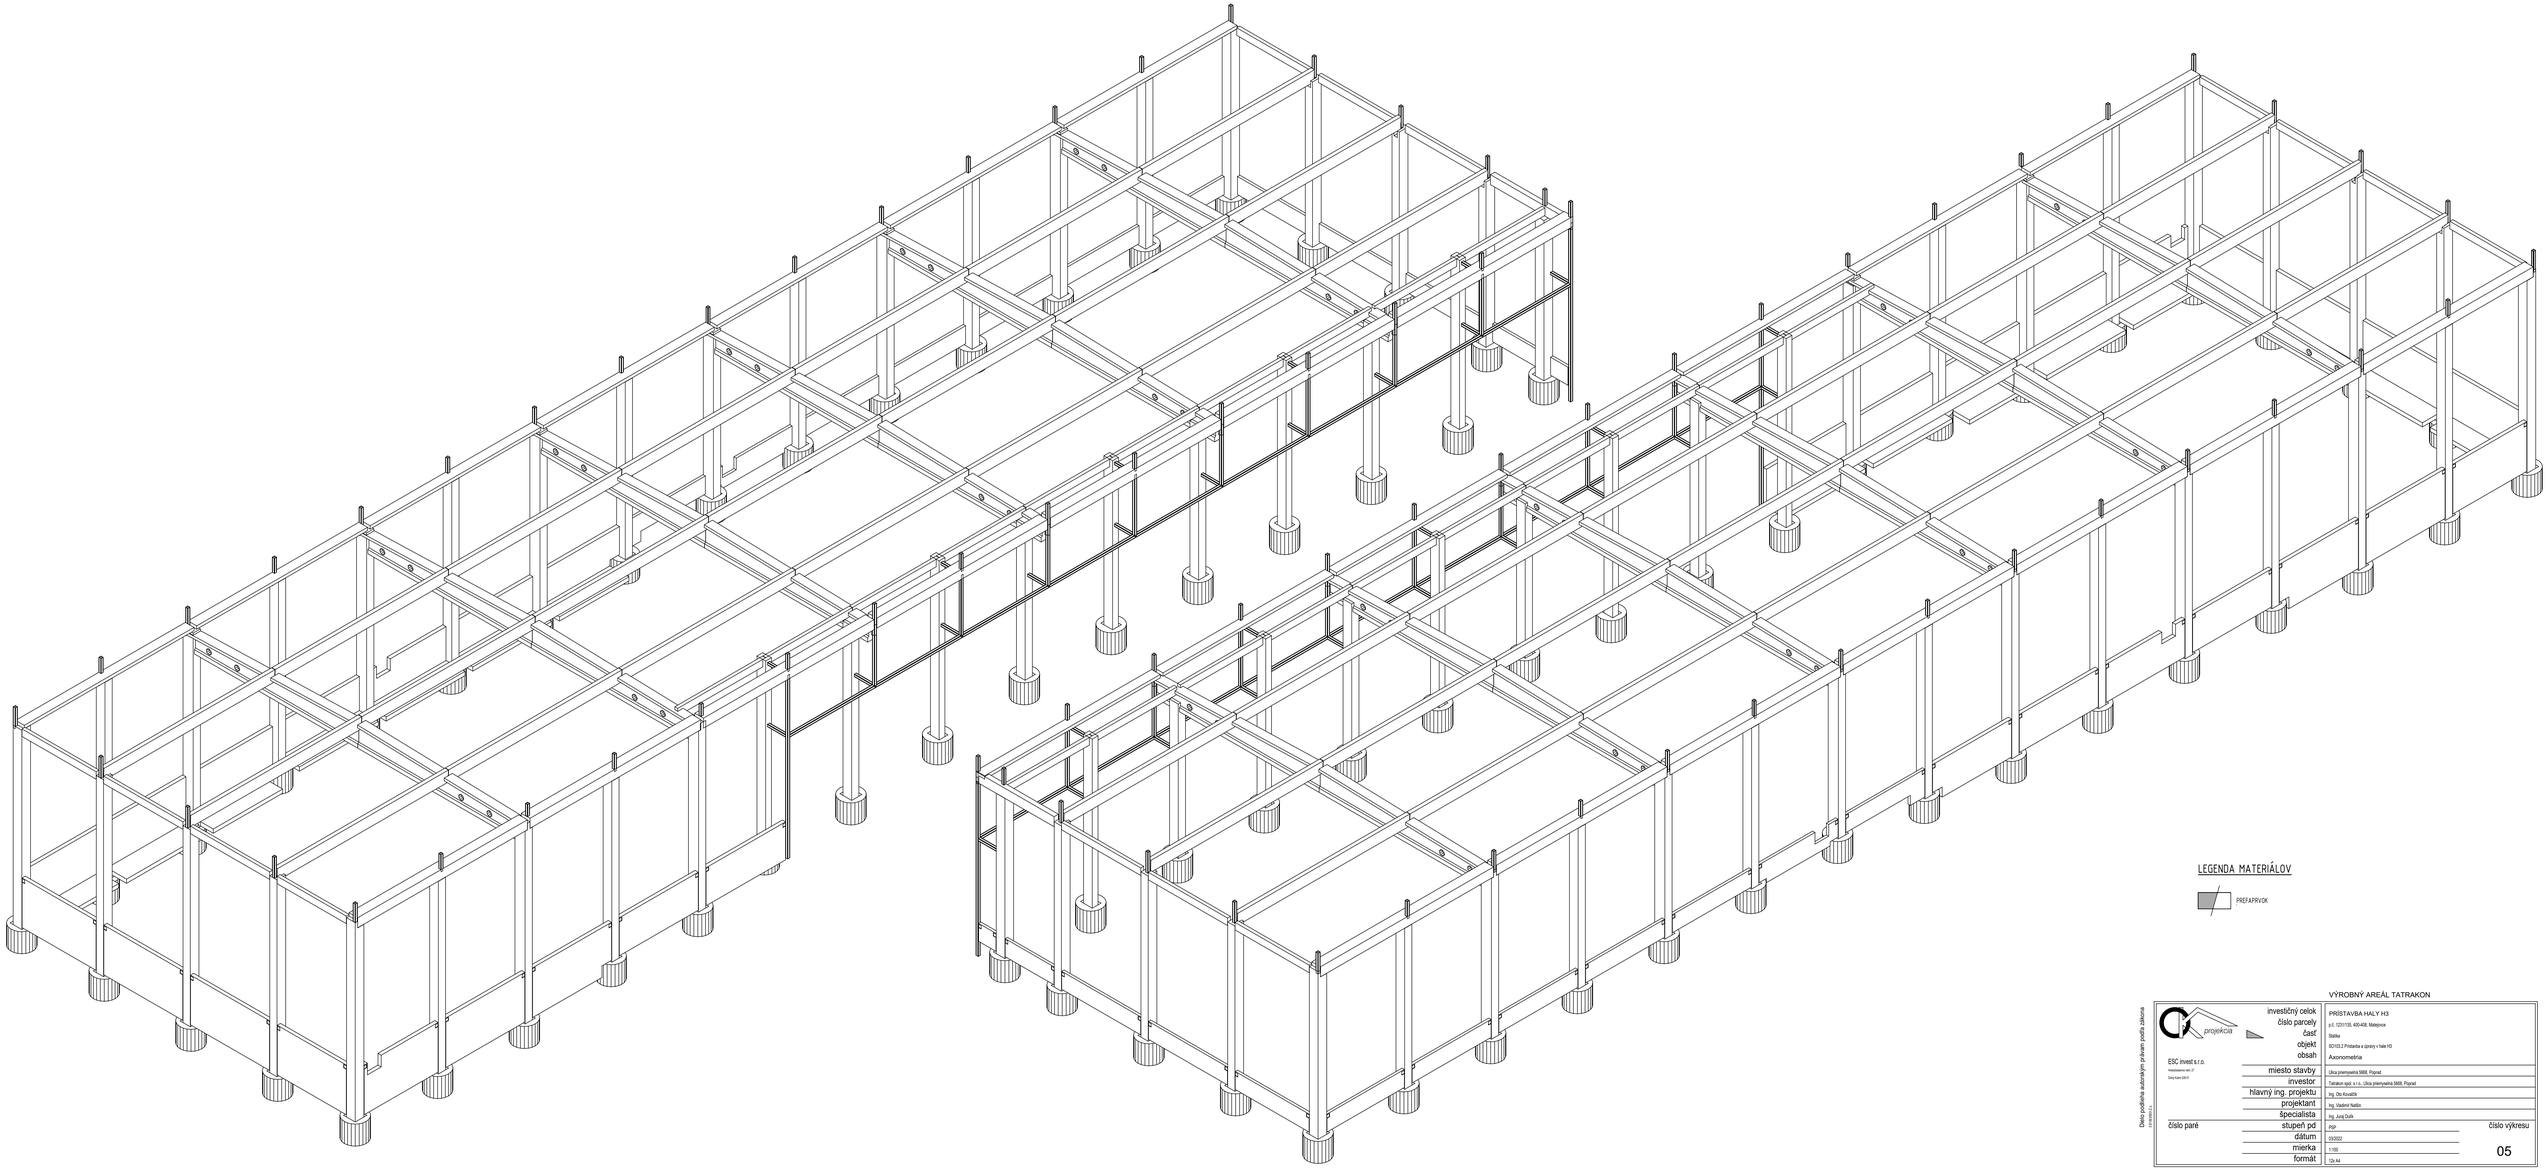


LEGENDA MATERIÁLOV

PREFAPRVOK

VÝROBNÝ AREÁL TATRAKON

investičný celok	PRÍSTAVBA HALY H3
číslo parcely	p.č. 1201/120, 400-408, Matejovce
časť	Statika
objekt	SO 03.2.P Prístavba a úpravy v hale H3
obsah	Axonometria
miesto stavby	Ulica priemyselná 5888, Poprad
investor	Tatrakon spol. s r.o., Ulica priemyselná 5888, Poprad
hlavný ing. projektu	Ing. Oto Kovačik
projektant	Ing. Vladimír Naščák
špecialista	Ing. Juraj Dufek
číslo pare	stupeň pd: PSP
	dátum: 03/2022
	mierka: 1:100
	formát: 12x A4
	číslo výkresu: 05

ESC invest s.r.o.
Hradzanská cesta 127
Dolný Kubín 026 01

projekcia

Okrem zákonne autorských práv je právo použitia zákonne
chránené ZOZ