

PRÍST. HALY H3 | EXIST. HALA H3 | EXISTUJÚCE HALY H2 A H1

REZ X1–X1

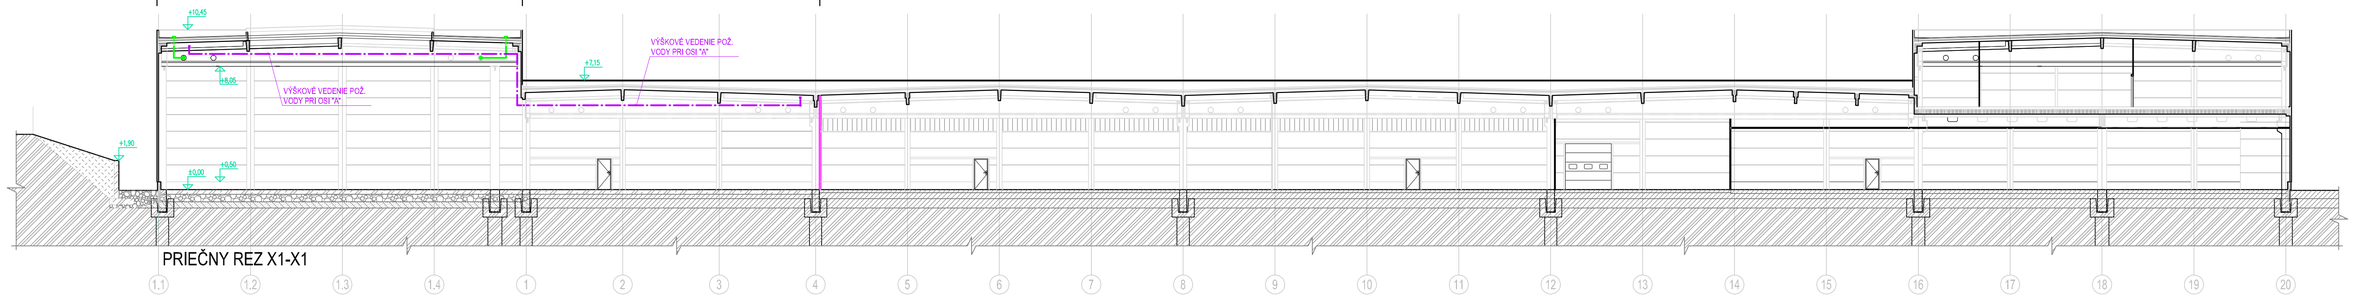

PRIEČNY REZ X1-X1

REZ X2–X2

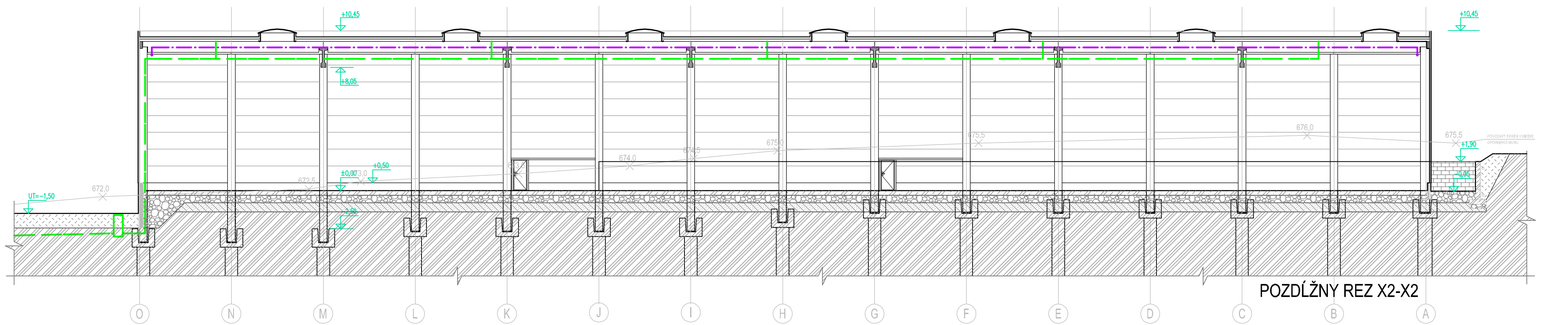

POZDĹŽNY REZ X2-X2

LEGENDA:

NAVRHOVANÝ ROZVOD POŽIARNEJ VODY

NAVRHOVANÁ DAŽĎOVÁ KANALIZÁCIA PLUVIA GEBERIT(tlaková)

VÝROBNÝ AREÁL TATRAKON

projekcia

ESČ invest s.r.o.
Hviezdoslavovo nám. 27
Dolný Kubín 026 01

investičný celok	PRÍSTAVBA HALY H3
číslo parcely	p.č. 1231/135, 400-408, Matejovce
časť	Vnútorná zdravotechnika
objekt	SO103.2 Prístavba a úpravy v hale H3
obsah	Rezy X1-X1 a X2-X2
miesto stavby	Ulica priemyselná 5668, Poprad
investor	Tatrakon spol. s r.o., Ulica priemyselná 5668, Poprad
hlavný ing. projektu	Ing. Oto Kovalčík
projektant	Ing. Oto Kovalčík
špecialista	Ing. Ľubomír Milan
číslo paré	stupeň pd: PSP
	dátum: 03/2022
	mierka: -
	formát: 4x A4
	číslo výkresu: 05

Dielo podlieha autorským právam podľa zákona č.618/2003 Z.z.