
ROZVODNÉ SIETE A OCHRANY:

3/N/PE AC, ~ 50Hz, 400V/230V /TN-C-S
3/N/PE AC, ~ 50Hz, 230V /TN-S
1/N/PE AC, ~ 50Hz, 230V /TN-S

OCHRANNÉ OPATRENIA:

ZÁKLADNÁ OCHRANA: SAMOČINNÉ ODPOJENIE NAPÁJANIA
SYSTÉM TN (STN 33 2000-4-41 čl.411)
DOPLNKOVÁ OCHRANA: PRÚDOVÉ CHRÁNIČE (STN 33 2000-4-41 čl.415.1)
DOPLNKOVÁ OCHRANA: DOPLNKOVÉ POSPÁJANIE (STN 33 2000-4-41 čl.415.2)

ČEĽNÝ POHLAD

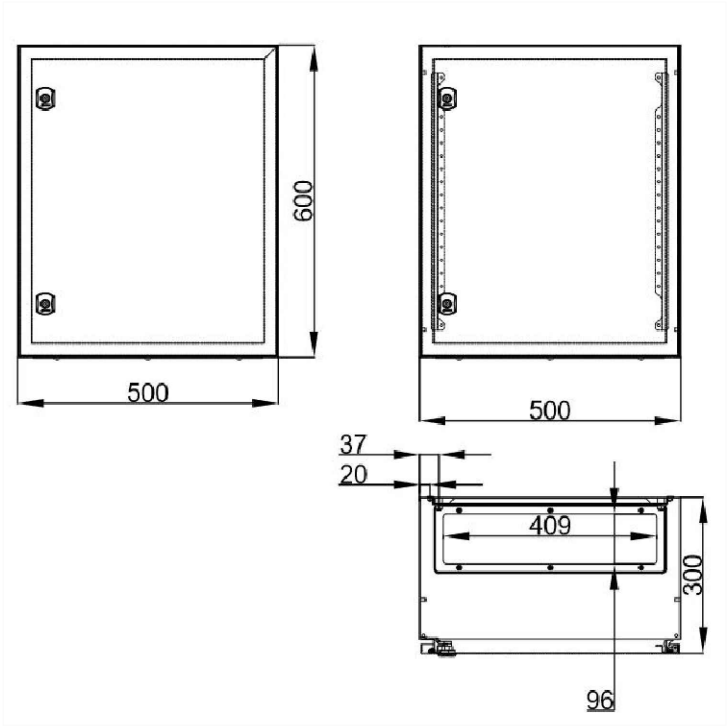

ŠPECIFIKÁCIA ROZVÁDZAČA:

TYP: SCHRACK WST6050300
INŠTALÁCIA: Nástenná skriňa
ROZMERY: (600x500x300mm)
KRYTIE: IP65

©JANELE. WWW.JANELE.SK; JOZEF.JANUSKA@JANELE.SK; JANELE spol. s r.o., POCHABANY 104, IČO: 47568658, DIČ: 2024008228 TENTO DOKUMENT AKO AJ DIELO NÍM VYJADRENÉ JE CHRÁNENÉ AUTORSKÝM ZÁKONOM 185/2015 Z. z. Z.Z. A JEHO REPRODUKCIA A POUŽITIE JE MOŽNÉ IBA SO SÚHLASOM DRŽITEĽA LICENCIE


VÝROBNÝ AREÁL TATRAKON

JANELE
ELEKTRO ENGINEERING
JANELE Spol, s.r.o.
Pochabany 104
956 38 Pochabany

investičný celok	PRÍSTAVBA HALY H3
číslo parcely	p.č. 1231/135, 400-408, Matejovce
časť	Elektro
objekt	SO103.2 Prístavba a úpravy v hale H3
obsah	Rozvádzač RH2A
miesto stavby	Ulica priemyselná 5668, Poprad
investor	Tatrakon spol. s r.o., Ulica priemyselná 5668, Poprad
hlavný ing. projektu	Ing. Oto Kovalčík
zodpovedný projektant	Ing. Jozef Januška
vypracoval	Ing. Matúš Soták
číslo paré	
stupeň pd	PSP
dátum	03/2022
mierka	-
formát	1 x A4
číslo výkresu	E6

Dielo podlieha autorským právam podľa zákona č.618/2003 Z.z.

3/N/PE, AC, 50Hz, 400/230V, TN-C-S

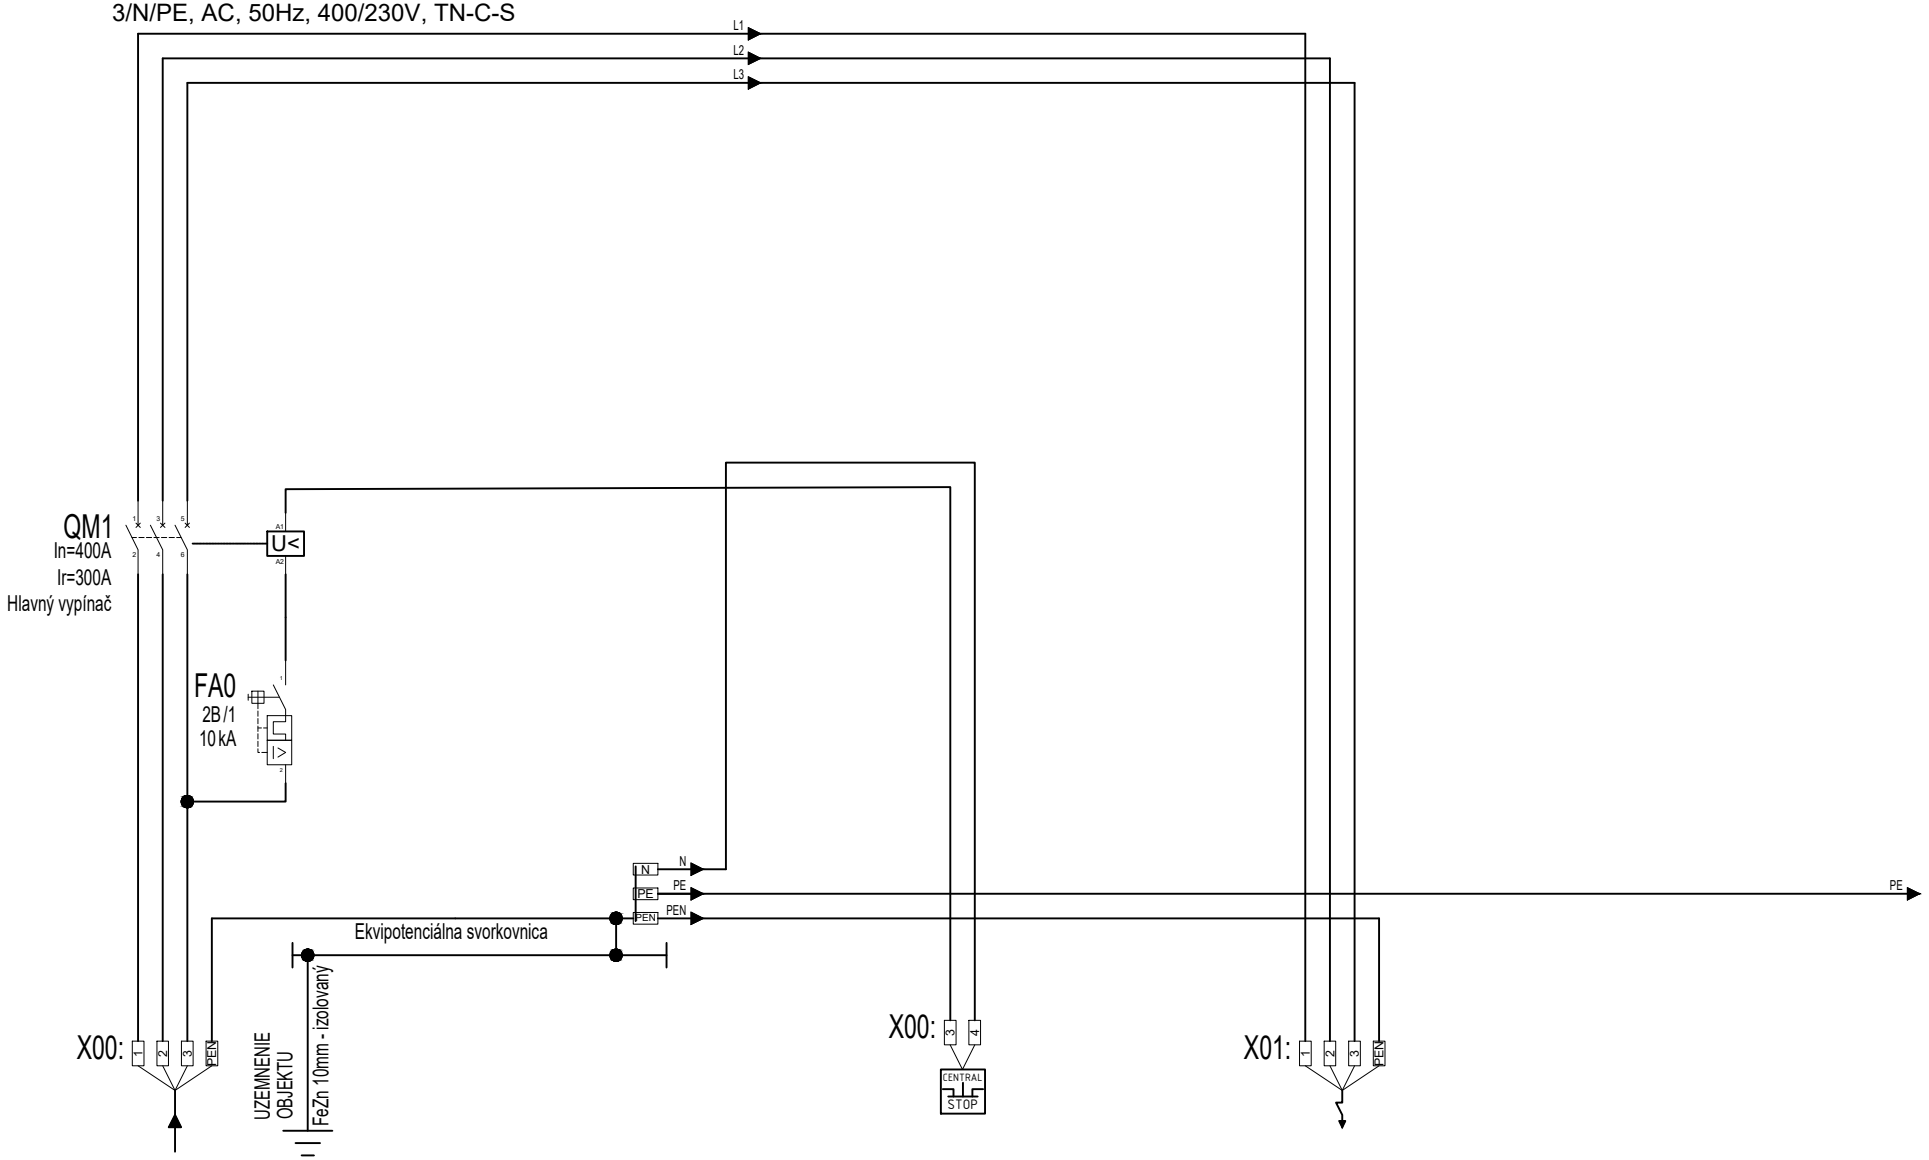

Vývod č.	RH2A	MET					RH2		
Zariadenie	PRÍVOD Z RH1	HLAVNÁ UZEM. SVORKA					PRÍVOD Z RH2A		
Kábel-typ	AYKY-J 3x240+120						AYKY-J 3x240+120		
Označenie kábla	WLRH2A						WLRH2		
Umiestnenie	RH2A						RH2		
Pi (kW)									

indeXzmeny	popis zmeny	meno-podpis	dátum

výkres.dokumentácia: E6

výkres: ROZVÁDZAČ RH2A

Zodpovedný projektant: Ing. Jozef Januška

Názov a miesto stavby:
PRÍSTAVBA HALY H3
SO103.2 Prístavba a úpravy v hale H3
k.ú. Matejovce, p.č. 1231/135, 400-408

revízia:		
	číslo listu:	1
	počet listov:	1
	format:	A4
	dátum:	03/2022