

PÔDORYS 1.NP

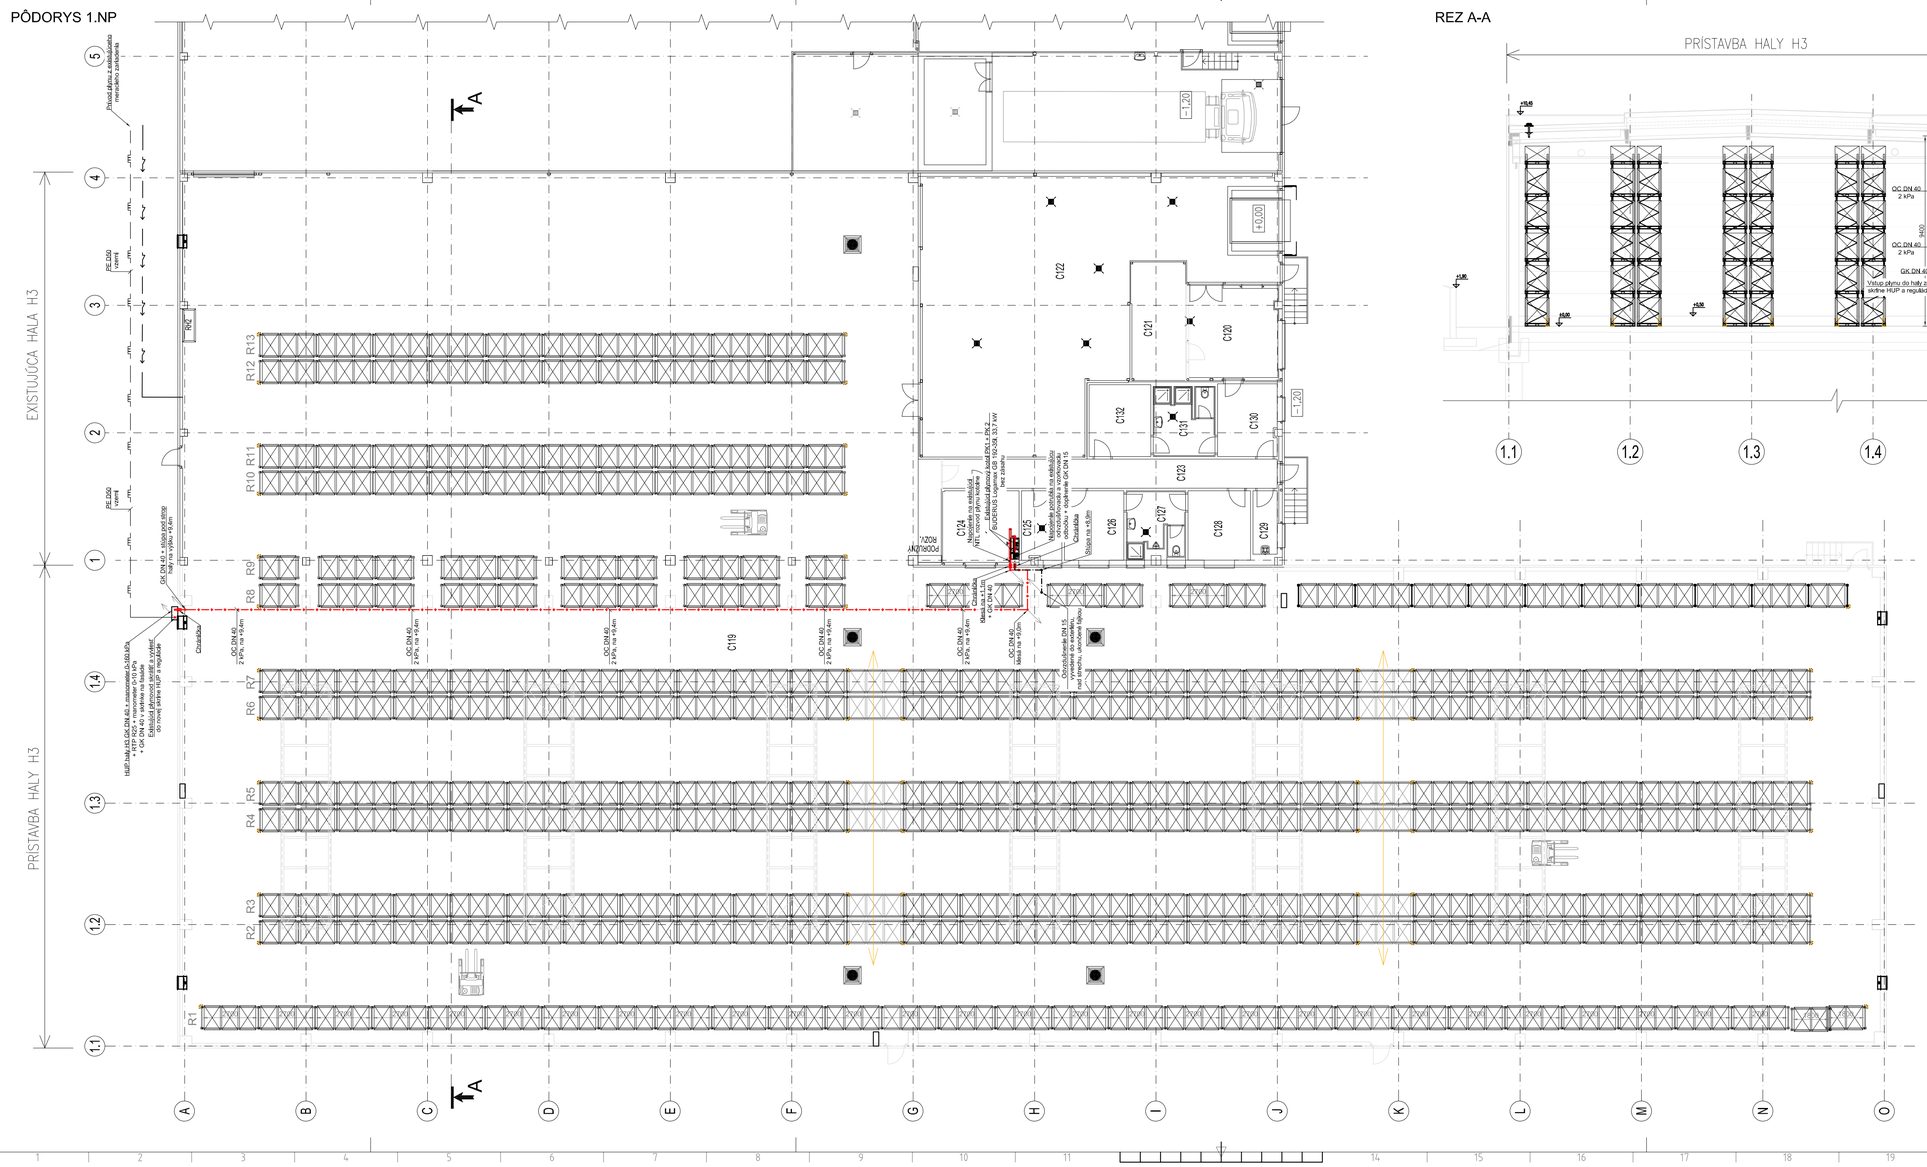

REZ A-A

SKRINKA HUP A RTP

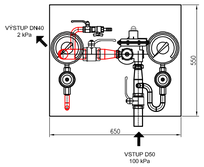

UKOTVENIE POTRUBIA



LEGENDA

- NAVRHOVANÝ VNÚTORNÝ NTL PRIEMYSELNÝ PLYNOVOD, PNmax 2,1 kPa
- EXISTUJÚCI STL AREÁLOVÝ ROZVOD PLYNU PE D50, PNmax 100 kPa V ZEMI – SKRÁTENÝ ODVZDUŠNENIE VYVEDENÉ DO EXTERÉRU
- PK PLYNOVÝ KONDENZAČNÝ KOTOL BUDERUS Logamax GB 192–35, 3,6 m3/h – BEZ ZÁSAHU
- HUP HLAVNÝ UZÁVER PLYNU
- RTP REGULÁTOR TLAKU PLYNU TARTARINI R25
- GK GUĽOVÝ KOHÚT
- R REDUKCIA / REDUKOVANÁ ODBOČKA
- OC OCEĽOVÉ POTRUBIE
- PE POLYETYLÉNOVÉ PLYNOVODNÉ POTRUBIE
- PI MANOMETER
- EXISTUJÚCI OBJEKT HALY H3
- NAVRHOVANÝ OBJEKT PRÍSTAVBY HALY H3

POZNÁMKA:

NAKOLKO BUDE VYBUDOVANÁ PRÍSTAVBA HALY H3 A PÔVODNÝ VONKAJŠÍ PRÍVOD PLYNU PRE KOTOLŇU H3 BUDE DEMONTOVANÝ, BUDE VYHOTOVENÉ NOVÉ NAPOJENIE EXISTUJÚCEJ KOTOLNE HALY H3. EXISTUJÚCA SKRINKA HUP A REGULÁCIE BUDE OSADENÁ NA NOVÉ MIESTO. Z KOTOLNE BUDE VYHOTOVENÝ NOVÝ ROZVOD ODVZDUŠŇOVACIEHO POTRUBIA VYVEDENÝ NAD STRECHU HALY, TENTO ROZVOD BUDE NAPOJENÝ NA EXISTUJÚCU ODVZDUŠŇOVACIU A VZDUCHOVACIU ODBOČKU OSADENÚ V KOTOLNI.

OSTATNÉ ZARIADENIA KOTOLNE OSTÁVAJÚ PÔVODNÉ – BEZ ZÁSAHU. VETRANIE KOTOLNE JE ZABEZPEČENÉ PRÍMOCOU VZT SYSTÉMU. V KOTOLNI JE ZABEZPEČENÁ 3–NÁSOBNÁ VÝMENA VZDUCHU. NASÁVANIE SPAĽOVACIEHO VZDUCHU DO KOTLOV JE Z EXTERÉRU. NAKOLKO MAJÚ KOTLE VÝKON DO 50 kW, SÚ ZARADENÉ AKO OBERNÉ PLYNOVÉ ZARIADENIE A NIE AKO PLYNOVÁ KOTOLŇA V ZMYSLE STN 07 0703.

NOVÝ NTL ROZVOD ZEMNÉHO PLYNU BUDE VYHOTOVENÝ Z OCELE. PRESNÉ PRIESTOROVÉ A VÝŠKOVÉ UMIESTNENIE POTRUBIA JE POTREBNÉ DOMERAŤ NA MIESTE A PRISPÔSOBIŤ JESTVUJÚCEMU STAVU STAVBY. POTRUBIE PRI PRECHODE CEZ STENU ULOŽIŤ DO CHRÁNIČKY. POTRUBIE BUDE VEDENÉ NA KONZOLÁCH ALEBO ZÁVESOCH UPEVNENÝCH NA NOSNÝCH STĹPOCH ALEBO UKOTVENÝCH DO STROPU.

PRI PREVÁDZANÍ PRÁC NA PREDMETNOM OBJEKTE JE NUTNÉ DODRŽIAVAŤ VYHLÁŠKU MPSVaR SR č.147/2013 ZB. O ZASTENÍ BEZPEČNOSTI A OCHRANY ZDRAVIA PRI STAVEBNÝCH PRÁCACH.

OZNAČENIE MIESTNOSTI/NÁZOV MIESTNOSTI	PLOCHA (m²)
C119 SKLAD	2663,00
C120 KANCELÁRIA	33,52
C121 PRÍRUČNÝ SKLAD	15,60
C122 PROPAGÁCIA NA EXPEDÍCII	1 918,42
C123 CHODBA	26,73
C124 KOTOLŇA	13,40
C125 PRÍRUČNÝ SKLAD	6,70
C126 ŠATŇA MUŽI PRACOVNÁ	10,10
C127 HYGIENA MUŽI	9,30
C128 ŠATŇA MUŽI CIVILNÁ	10,60
C129 UPRATOVAČKA	3,80
C130 ŠATŇA ŽENY CIVILNÁ	10,50
C131 HYGIENA ŽENY	10,50
C132 ŠATŇA ŽENY PRACOVNÁ	10,90

Toto podklady sú autorským právom podľa zákona č. 185/2015 Z.z.

VÝROBNÝ AREÁL TATRAKON

projekcia

investičný celok	PRÍSTAVBA HALY H3
číslo parcely	p.č. 1231/135, 400-408, Matejovce
časť	Plynoinštalácia
objekt	SO103.2 Prístavba a úpravy v hale H3
obsah	Pôdorys 1.NP
ESC invest s.r.o. Hviezdoslavovo nám.27 Dolný Kubín 026 01	
miesto stavby	Ulica priemyselná 5668, Poprad
investor	Tatrakon spol. s r.o., Ulica priemyselná 5668, Poprad
hlavný ing. projekt.	Ing. Oto Kovalčík
projektant	Ing. Oto Kovalčík
špecialista	Ing. Juraj Martinisko
číslo pare	
stupeň pd	PSP
číslo výkresu	PL01
dátum	04/2022
mierka	1:100
formát	12x A4