

TEPLOVODNÉ JEDNOTKY

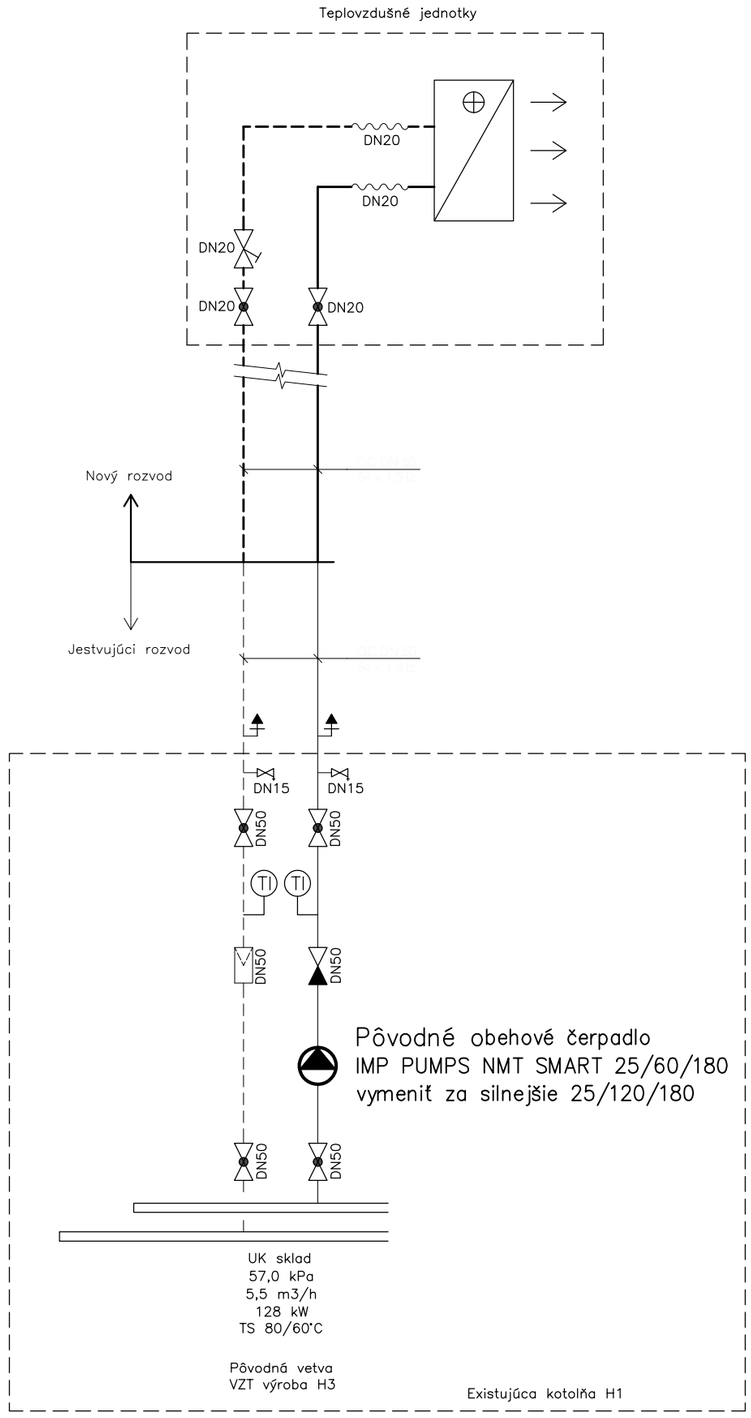

RADIÁTOR

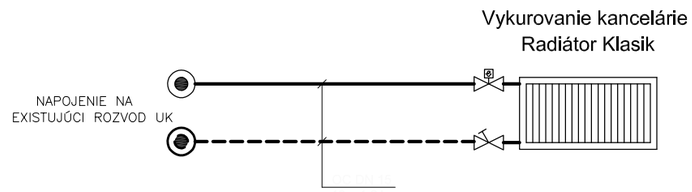

Značka	Názov
	Spätný ventil
	Filter
	Uzatvárací ventil
	Vypúšťací ventil
	Automatický odvzdušňovací ventil
TI	Teplomer 0–120 °C
PI	Manometer 0–6 bar
	Rozdelovač / zberač
	Tlaková hadica pancierová
	Čerpadlo
	Spojenie
	Symetrická redukcia
	Rozvod vykurovania–spiatočka
	Rozvod vykurovania–prívod
	Rozvod vykurovania–existujúce
	Rozvod vykurovania–existujúce

VÝROBNÝ AREÁL TATRAKON

projekcia

ESC invest s.r.o.
Hviezdoslavovo nám. 27
Dolný Kubín 026 01

investičný celok	PRÍSTAVBA HALY H3
číslo parcely	p.č. 1231/135, 400-408, Matejovce
časť	Vykurovanie
objekt	S0103.2 Prístavba a úpravy v hale H3
obsah	Schéma zapojenia
miesto stavby	Ulica priemyselná 5668, Poprad
investor	Tatrakon spol. s r.o., Ulica priemyselná 5668, Poprad
hlavný ing. projektu	Ing. Oto Kovalčík
projektant	Ing. Oto Kovalčík
špecialista	Ing. Juraj Martinisko
číslo paré	
stupeň pd	PSP
dátum	03/2022
mierka	n
formát	2x A4
číslo výkresu	UK03

Dielo podlieha autorským právam podľa zákona č.618/2003 Z.z.