
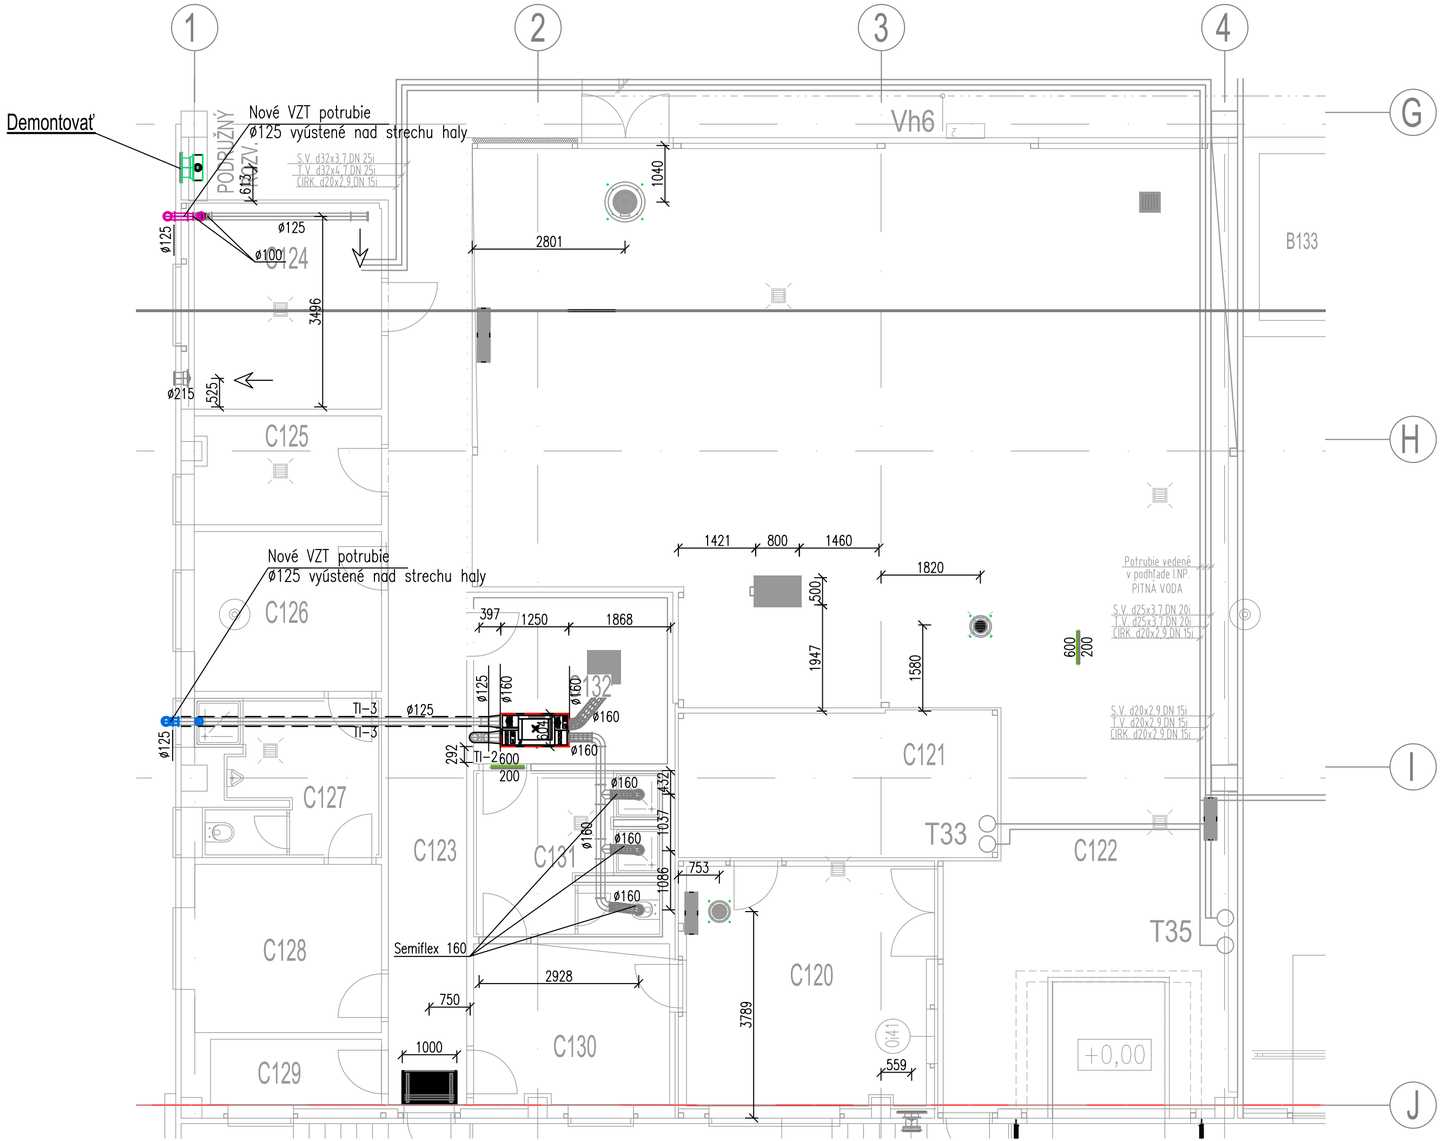


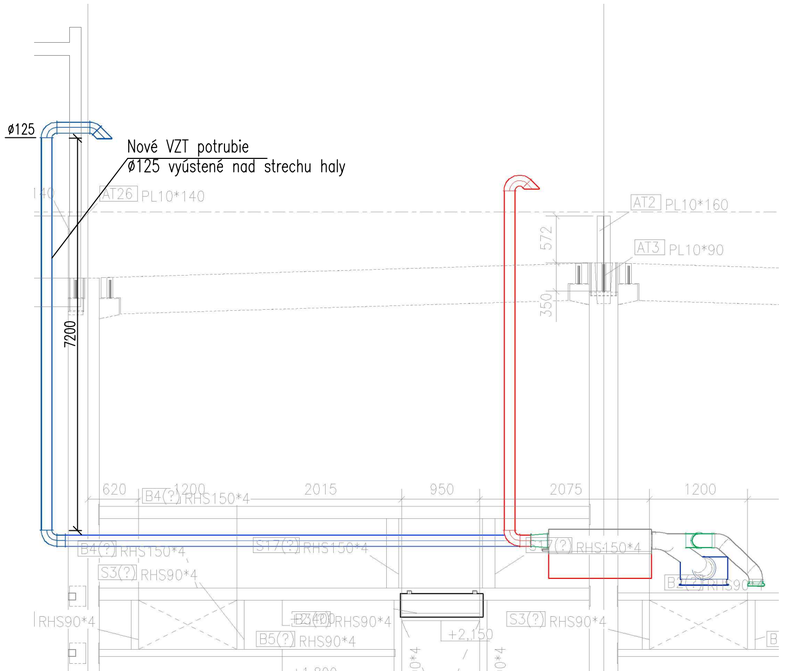

VÝROBNÝ AREÁL TATRAKON

Dielo podlieha autorským právam podľa zákona č.618/2003 Z.z.

projekcia

ESC invest s.r.o.
Hviezdoslavovo nám. 27
Dolný Kubín 026 01

investičný celok	PRÍSTAVBA HALY H3
číslo parcely	p.č. 1231/135, 400-408, Matejovce
časť	Vzduchotechnika
objekt	SO103.2 Prístavba a úpravy v hale H3
obsah	Pôdorys 1.NP
miesto stavby	Ulica priemyselná 5668, Poprad
investor	Tatrakon spol. s r.o., Ulica priemyselná 5668, Poprad
hlavný ing. projektu	Ing. Oto Kovalčík
projektant	Eduard Savrtka
špecialista	Ing. Miroslav Šitár
číslo paré	
stupeň pd	PSP
dátum	03/2022
mierka	1:50
formát	6x A4
číslo výkresu	02