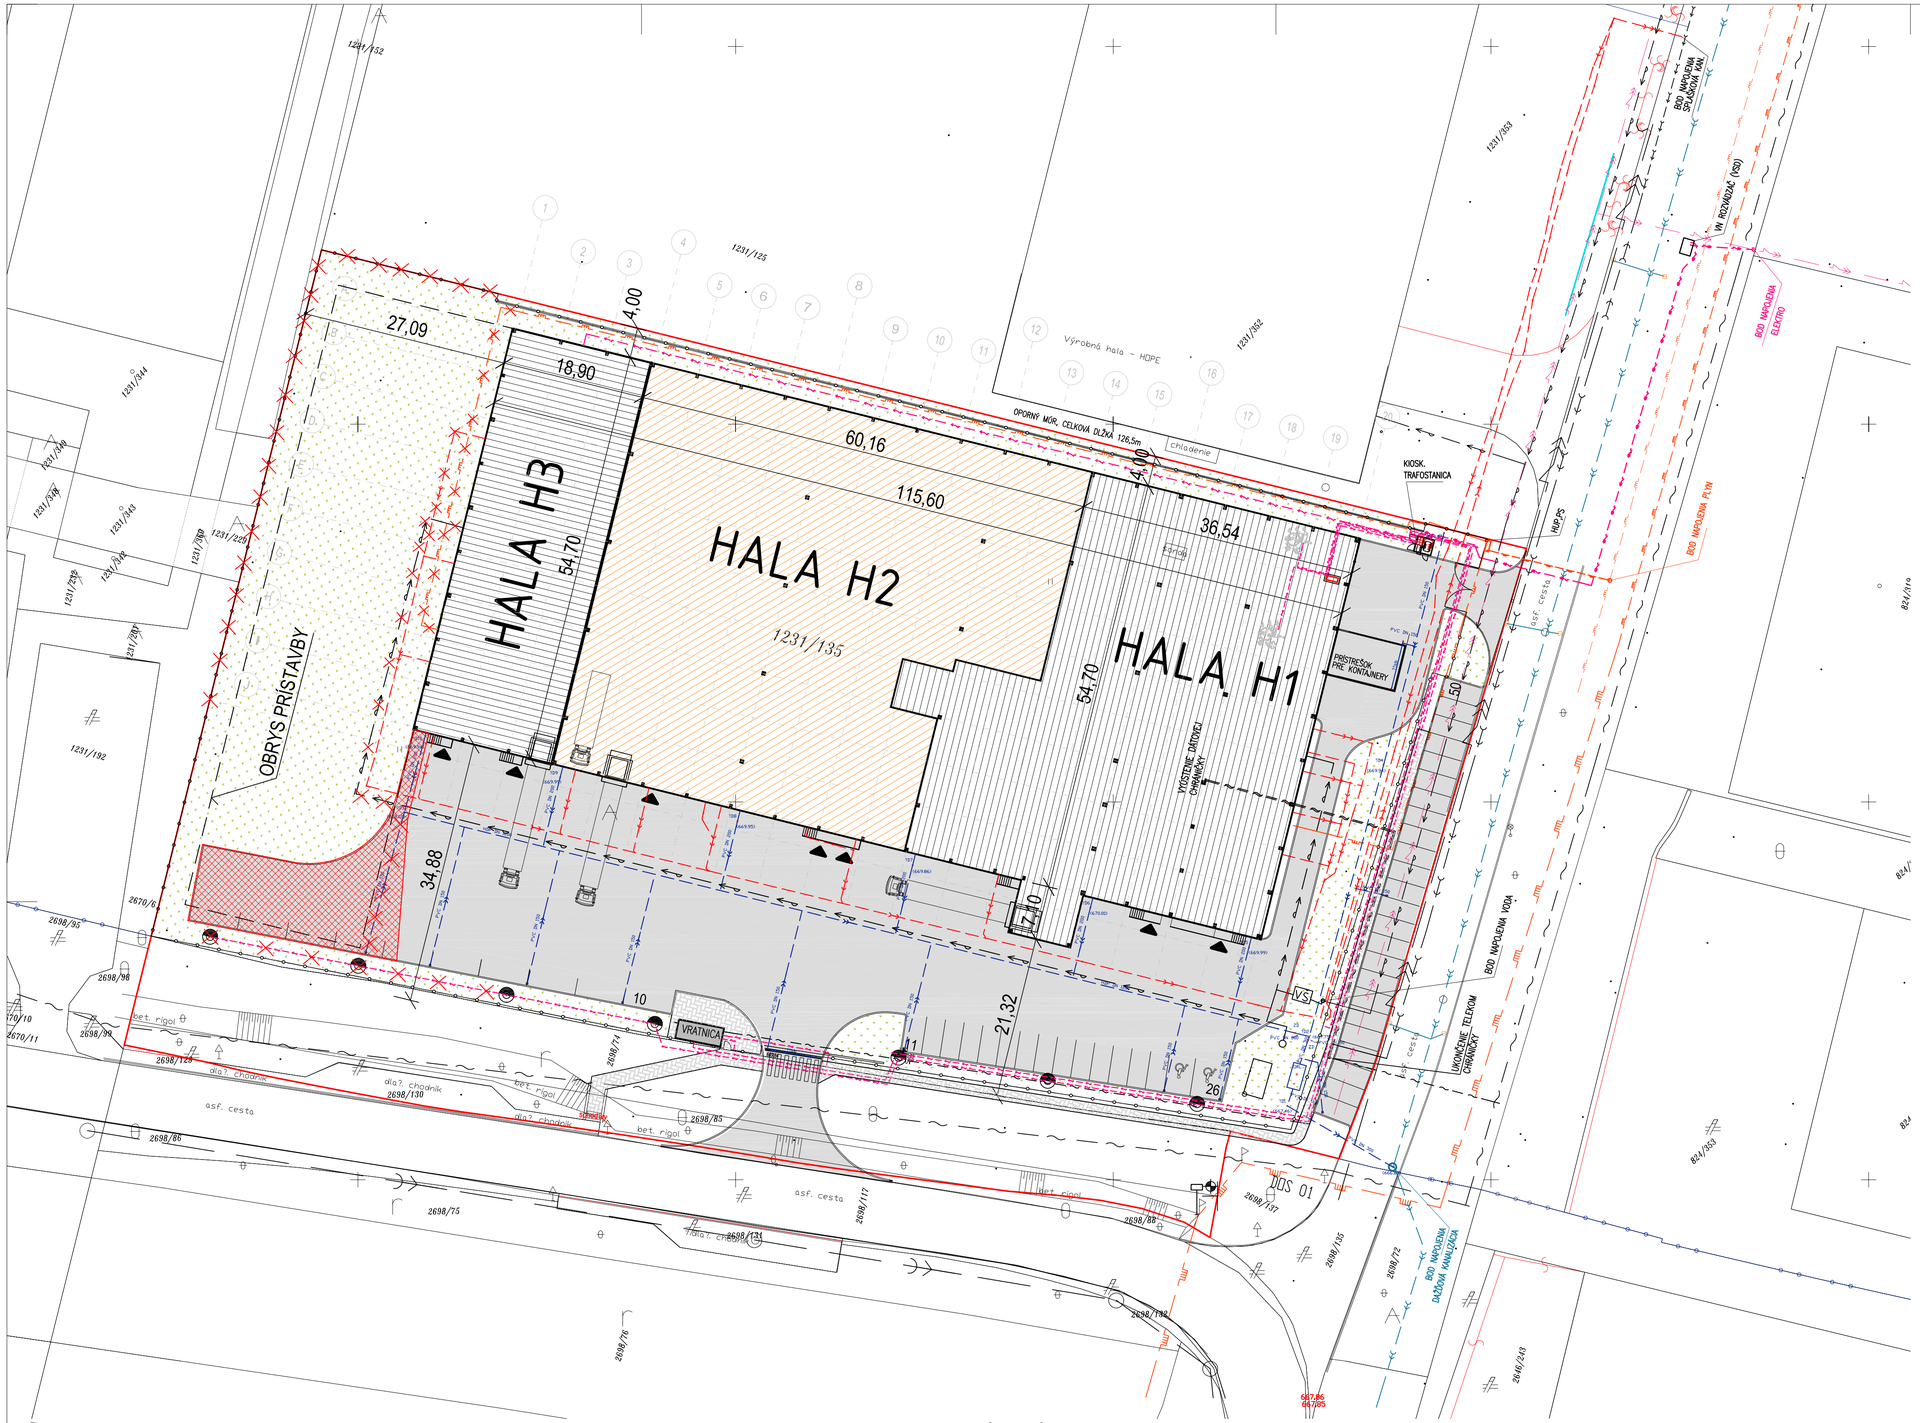


LEGENDA:

- OPLOTENIE
- ZASTAVANÁ PLOCHA, 2429 m2
- ZASTAVANÁ PLOCHA, 2931 m2
- ZASTAVANÁ PLOCHA, 1033 m2
- PRÍSTREŠOK PRE KONTAJNERY, 56 m2
- VRÁTNICA 15m2
- KOMUNIKÁCIE + PARKOVANIE, 4236 m2
  50 PARKOVACÍCH MIEST
- CHODNÍKY, 282 m2
- ZATRÁVNENIE

LEGENDA BÚRACÍCH PRÁC:

- BÚRACIE PRÁCE - SPEVNENÉ PLOCHY, 370m2
- ODSTRÁNENIE ČASTÍ VNÚTROAREÁLOVÝCH INŽINIERSKY SIETÍ A OPLOTENIA

OBJEKTOVÁ SKLADBA:

SO001.2 PRÍPRAVA ÚZEMIA A HTÚ
SO103.2 PRÍSTAVBA A ÚPRAVY V HALE H3
SO104.2 OPORNÉ MÚRY
SO201.2 BÚRACIE PRÁCE
SO202.2 KONEČNÉ TERÉNNE A SADOVÉ ÚPRAVY
SO401.2 ROZŠÍRENIE AREÁLOVEJ SPLAŠKOVEJ KANALIZÁCIE
SO402.2 ROZŠÍRENIE AREÁLOVEJ DAŽĎOVEJ KANALIZÁCIE
SO501.2 ÚPRAVA AREÁLOVÉHO ROZVODU PLYNU
SO603.2 AREÁLOVÉ NN ROZVODY A VONK. OSVETLENIE

PREVÁDZKOVÉ SÚBORY:

PS103.2 SKLADOVACIA TECHNIKA – REGÁLOVÝ SYSTÉM

LEGENDA EXIST. MIMOAREÁLOVÝCH INŽINIERSKYCH SIETÍ:

- VTL PLYNOVOD
- STL PLYNOVOD
- VN PODZEMNÉ VEDENIE
- VODOVOD
- DAŽĎOVÁ KANALIZÁCIA
- SPLAŠKOVÁ KANALIZÁCIA
- TELEKOMUNIKAČNÝ KÁBEL
- OPTOKÁBEL
- VÝTLAČNÉ POTRUBIE SPLAŠKOVÝCH VÔD

LEGENDA EXIST. VNÚTROAREÁLOVÝCH INŽINIERSKYCH SIETÍ:

- STL PLYNOVÁ PRÍPOJKA (SO501)
- VN PODZEMNÉ VEDENIE (SO602)
- NN AREÁLOVÉ ROZVODY (SO603)
- OPTICKÁ TELEKOMUNIKAČNÁ PRÍPOJKA (SO604)
- KANALIZAČNÉ POTRUBIE – DAŽĎOVÁ KAN. (SO402)
- KANALIZAČNÉ POTRUBIE – SsplaškOVÁ KAN. (SO401)
- VODOVODNÉ POTRUBIE (SO301)

VÝROBNÝ AREÁL TATRAKON

projekcia

ESC invest s.r.o.
Hviezdoslavovo nám. 27
Dolný Kubín 026 01

investičný celok	PRÍSTAVBA HALY H3
číslo parcely	p.č. 1231/135, 400-408, Matejovce
časť	-
objekt	SO201.2 Búracie práce
obsah	Situácia - búracie práce
miesto stavby	Ulica priemyselná 5668, Poprad
investor	Tatrakon spol. s r.o., Ulica priemyselná 5668, Poprad
hlavný ing. projektu	Ing. Oto Kovalčík
projektant	Ing. Oto Kovalčík
špecialista	Ing. Oto Kovalčík
číslo paré	
stupeň pd	PSP
dátum	03/2022
mierka	1:400
formát	8x A4
	číslo výkresu 01

Dielo podlieha autorským právam podľa zákona č.618/2003 Z.z.