
PÔDORYS 1.NP - BÚRACIE PRÁCE

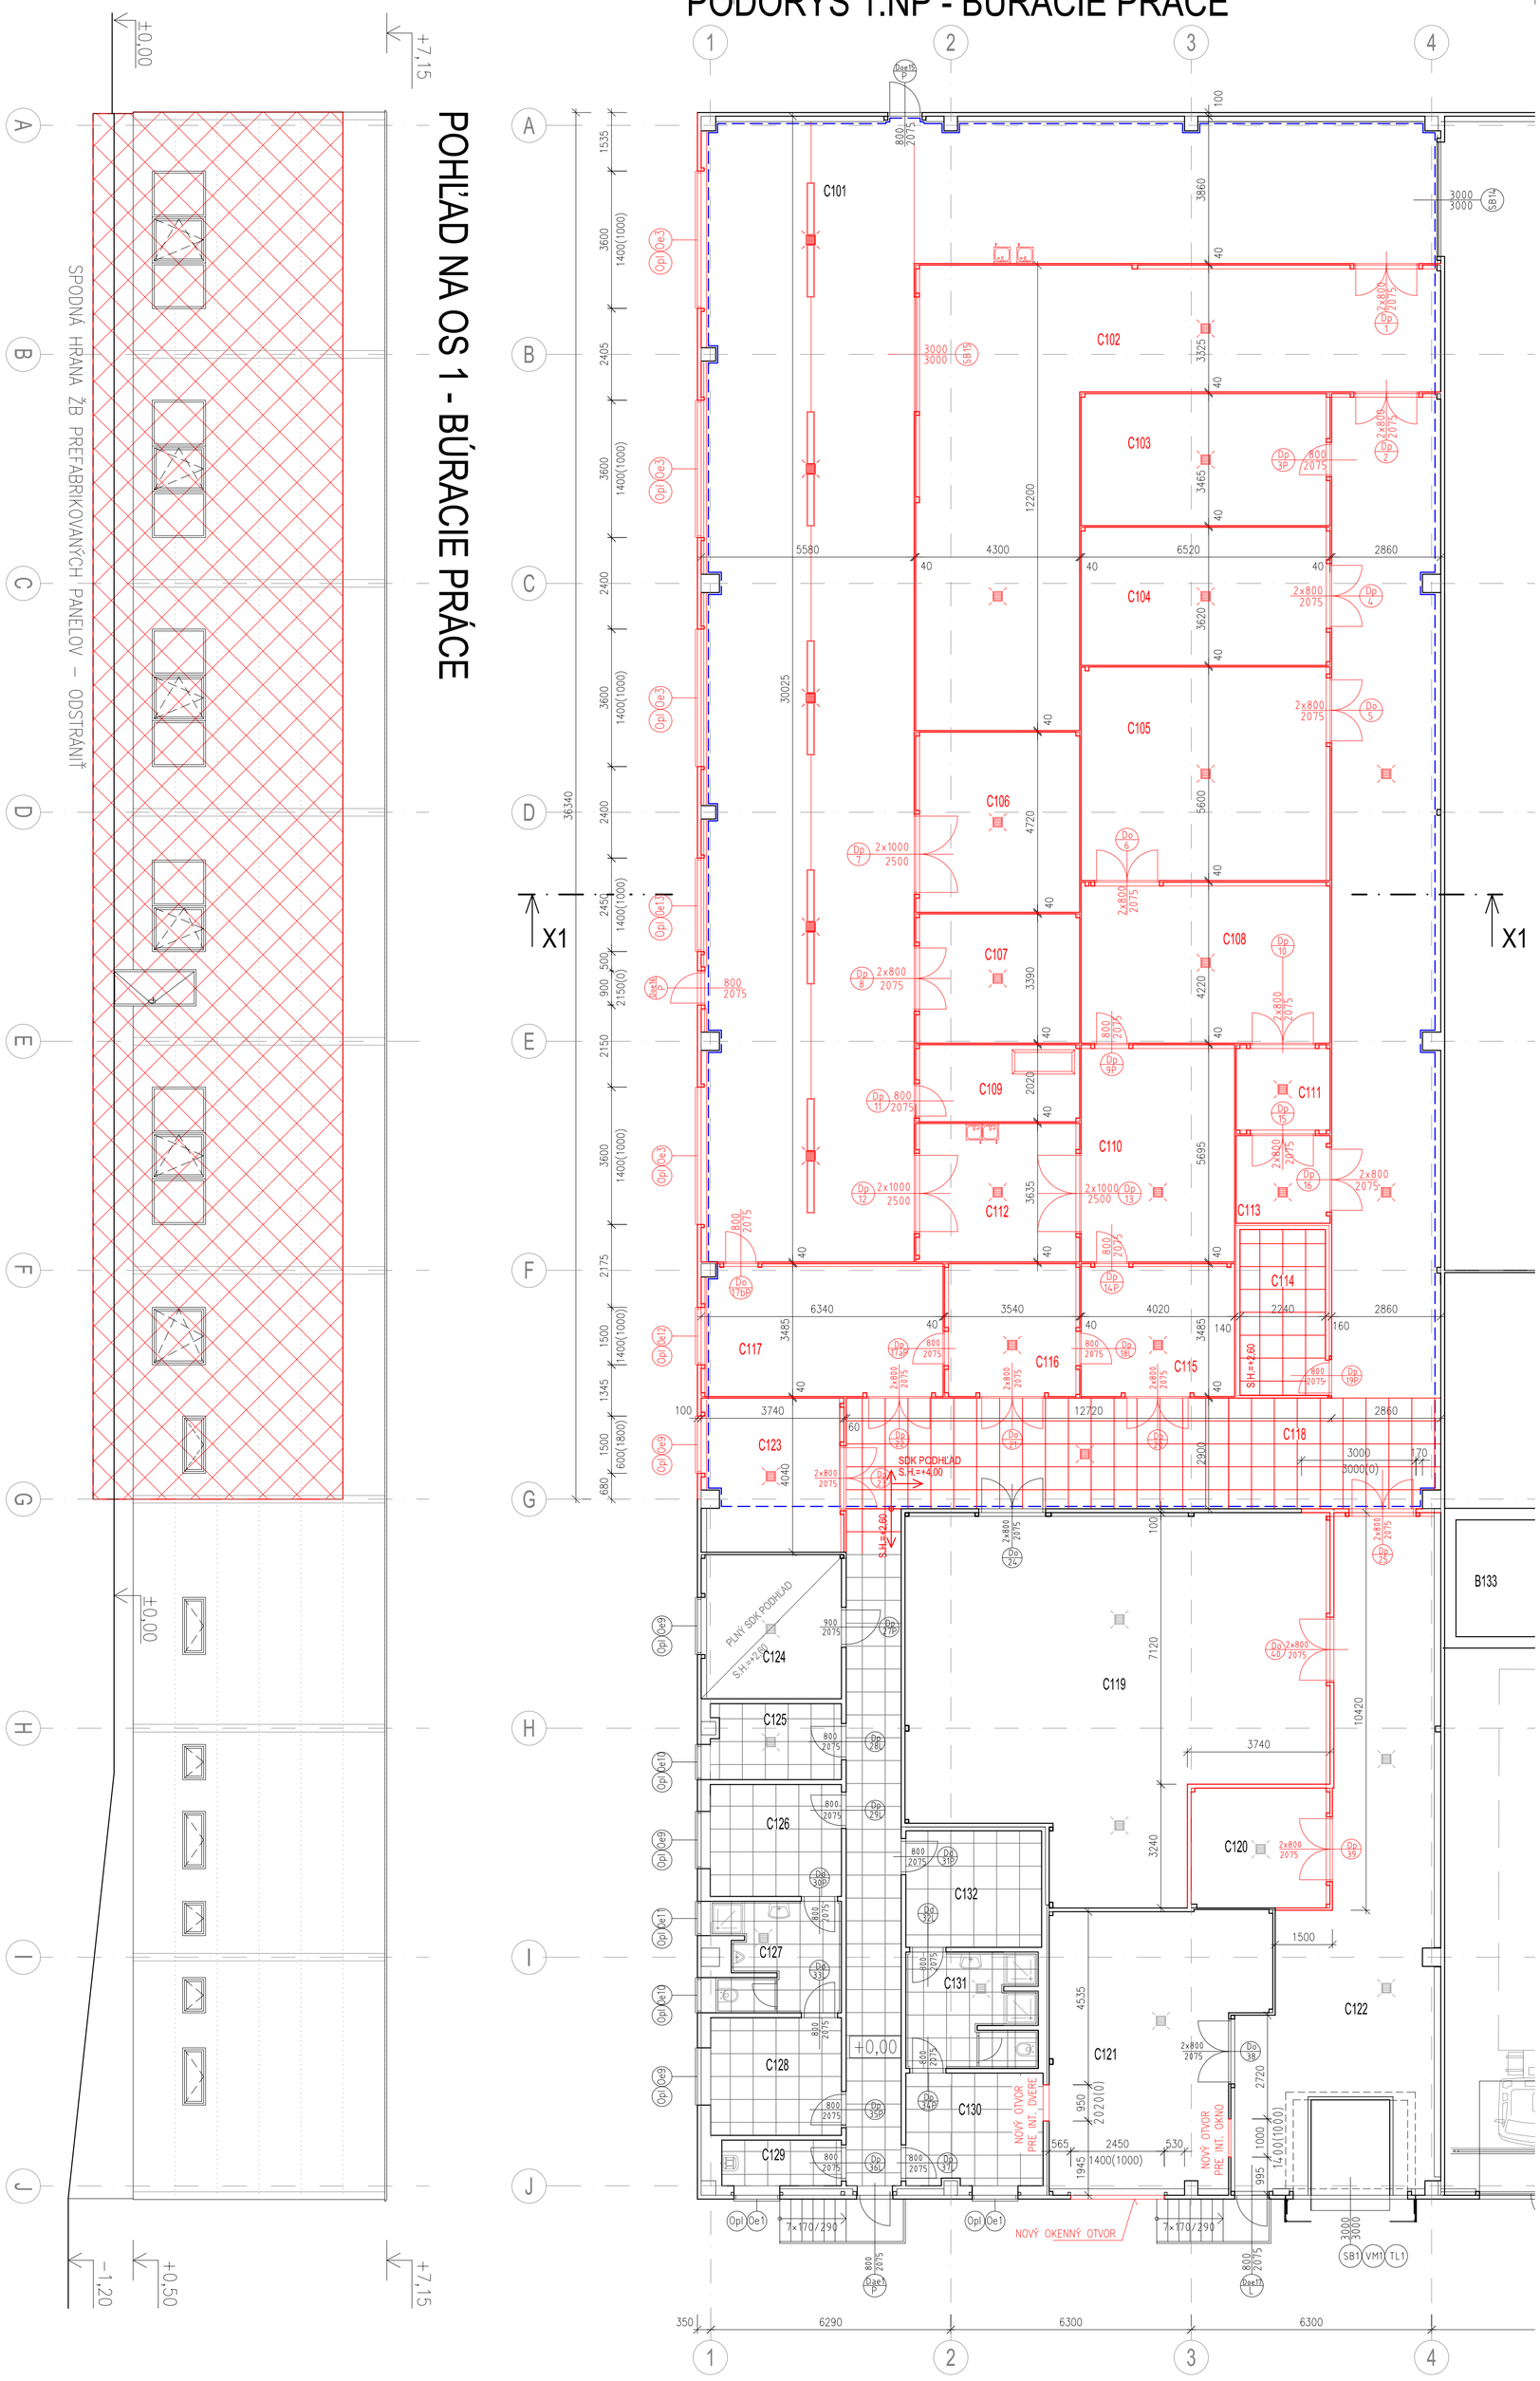

LEGENDA MIESTNOSTÍ - PÔVODNÝ STAV

LEGENDA MIESTNOSTÍ - 1.NP - HALA č. 3

OZNAČENIE MIESTNOSTI	NÁZOV MIESTNOSTI	PLOCHA (m^2)	ÚPRAVY POVRCHOV				
			PODLAHA		STENA	STROP	
C101	VÝROBA CEREÁLIE	213,10	HH=±0,00	POLYURETÁNOVÁ CEM. STIERKA	PUR/MW PANEL	SH=+4,00	MW PANEL
C102	SKLAD OBALOV	83,80	HH=±0,00	PRIEMYSELNÁ PODLAHA SO VSYPOM	PUR/MW PANEL	SH=+4,65 (POD VÁZNÍK)	TRAPÉZOVÝ PLECH
C103	ODPAD	22,50	HH=±0,00	PRIEMYSELNÁ PODLAHA SO VSYPOM	PUR/MW PANEL	SH=+4,00	MW PANEL
C104	STROJOVŇA VZT	23,50	HH=±0,00	PRIEMYSELNÁ PODLAHA SO VSYPOM	PUR/MW PANEL	SH=+4,65 (POD VÁZNÍK)	TRAPÉZOVÝ PLECH
C105	SKLAD MÚKA - POLOTOVAR	36,50	HH=±0,00	POLYURETÁNOVÁ CEM. STIERKA	PUR/MW PANEL	SH=+4,00	MW PANEL
C106	CHLADIACA VODA	20,30	HH=±0,00	PRIEMYSELNÁ PODLAHA SO VSYPOM	PUR/MW PANEL	SH=+4,00	MW PANEL
C107	ODPAD CEREÁLIE	14,50	HH=±0,00	POLYURETÁNOVÁ CEM. STIERKA	PUR/MW PANEL	SH=+4,00	MW PANEL
C108	MLYN Č. 2	27,50	HH=±0,00	POLYURETÁNOVÁ CEM. STIERKA	PUR/MW PANEL	SH=+4,00	MW PANEL
C109	NN ROZVODŇA	8,60	HH=±0,00	PRIEMYSELNÁ PODLAHA SO VSYPOM	PUR/MW PANEL	SH=+4,65 (POD VÁZNÍK)	TRAPÉZOVÝ PLECH
C110	EXTRÚDER	22,90	HH=±0,00	POLYURETÁNOVÁ CEM. STIERKA	PUR/MW PANEL	SH=+4,00	MW PANEL
C111	SKLAD PALIET	5,70	HH=±0,00	POLYURETÁNOVÁ CEM. STIERKA	PUR/MW PANEL	SH=+4,00	MW PANEL
C112	DIELŇA PRE EXTRÚDERY	15,60	HH=±0,00	POLYURETÁNOVÁ CEM. STIERKA	PUR/MW PANEL	SH=+4,00	MW PANEL
C113	UMÝVANIE PALIET	5,70	HH=±0,00	POLYURETÁNOVÁ CEM. STIERKA	PUR/MW PANEL	SH=+4,00	MW PANEL
C114	KANCELÁRIA	9,80	HH=±0,00	EPOXID	PUR/MW PANEL	SH=+2,60	KAZETOVÝ SDK PODHĽAD
C115	VÝROBA MÚKY A MIEŠANIE	14,00	HH=±0,00	POLYURETÁNOVÁ CEM. STIERKA	PUR/MW PANEL	SH=+4,00	MW PANEL
C116	MLYN Č. 1	12,20	HH=±0,00	POLYURETÁNOVÁ CEM. STIERKA	PUR/MW PANEL	SH=+4,00	MW PANEL
C117	VÝROBA CEREÁLIÍ A MIEŠANIE	21,50	HH=±0,00	POLYURETÁNOVÁ CEM. STIERKA	PUR/MW PANEL	SH=+4,00	MW PANEL
C118	CHODBA	145,40	HH=±0,00	POLYURETÁNOVÁ CEM. STIERKA + KERAMICKÁ DLAŽBA	PUR/MW PANEL	SH=+2,60/4,00	KAZETOVÝ SDK PODHĽAD, MW PANEL
C119	SKLAD SUROVÍN PRE CEREÁLIE	94,80	HH=±0,00	POLYURETÁNOVÁ CEM. STIERKA	PUR/MW PANEL	SH=+4,65 (POD VÁZNÍK)	TRAPÉZOVÝ PLECH
C120	SKLAD ALERGÉNOV	11,40	HH=±0,00	POLYURETÁNOVÁ CEM. STIERKA	PUR/MW PANEL	SH=+4,65 (POD VÁZNÍK)	TRAPÉZOVÝ PLECH
C121	SKLAD MÚKY	37,20	HH=±0,00	POLYURETÁNOVÁ CEM. STIERKA	PUR/MW PANEL	SH=+4,65 (POD VÁZNÍK)	TRAPÉZOVÝ PLECH
C122	PRÍJEM SUROVÍN	63,90	HH=±0,00	POLYURETÁNOVÁ CEM. STIERKA	PUR/MW PANEL	SH=+4,65 (POD VÁZNÍK)	TRAPÉZOVÝ PLECH
C123	KOMPRESOR	14,30	HH=±0,00	PRIEMYSELNÁ PODLAHA SO VSYPOM	PUR/MW PANEL	SH=+4,65 (POD VÁZNÍK)	TRAPÉZOVÝ PLECH
C124	KOTOLŇA	13,40	HH=±0,00	KERAMICKÁ DLAŽBA	PUR/MW PANEL	SH=+4,65 (POD VÁZNÍK)	PLNÝ SDK PODHĽAD
C125	ŠPINAVÉ PRÁDLO	6,70	HH=±0,00	KERAMICKÁ DLAŽBA	SDK STENA	SH=+2,60	KAZETOVÝ SDK PODHĽAD
C126	ŠATŇA MUŽI PRACOVNÁ	10,10	HH=±0,00	KERAMICKÁ DLAŽBA	SDK STENA	SH=+2,60	KAZETOVÝ SDK PODHĽAD
C127	HYGIENA MUŽI	9,20	HH=±0,00	KERAMICKÁ DLAŽBA	SDK STENA - KERAMICKÝ OBKLAD	SH=+2,60	KAZETOVÝ SDK PODHĽAD
C128	ŠATŇA MUŽI CIVILNÁ	10,60	HH=±0,00	KERAMICKÁ DLAŽBA	SDK STENA	SH=+2,60	KAZETOVÝ SDK PODHĽAD
C129	UPRATOVAČKA	3,80	HH=±0,00	KERAMICKÁ DLAŽBA	SDK STENA	SH=+2,60	KAZETOVÝ SDK PODHĽAD
C130	ŠATŇA ŽENY CIVILNÁ	10,50	HH=±0,00	KERAMICKÁ DLAŽBA	SDK STENA	SH=+2,60	KAZETOVÝ SDK PODHĽAD
C131	HYGIENA ŽENY	10,30	HH=±0,00	KERAMICKÁ DLAŽBA	SDK STENA - KERAMICKÝ OBKLAD	SH=+2,60	KAZETOVÝ SDK PODHĽAD
C132	ŠATŇA ŽENY PRACOVNÁ	10,90	HH=±0,00	KERAMICKÁ DLAŽBA	SDK STENA	SH=+2,60	KAZETOVÝ SDK PODHĽAD
SPOLU		**1010,20**					

LEGENDA MATERIÁLOV:

- BÚRANÉ / DEMONTOVANÉ KONŠTRUKCIE
- VONKAJŠÍ OBRYS BÚRANEJ PRIEMYSELNEJ PODLAHY HR.200mm, PLOCHA = 695m2
- VYBÚRANÁ PODLAHA V REZE
- ODSTRÁNENÝ ŠTRKOVÝ NÁSYP VEDĽA HALY
- ODSTRÁNENÝ ŽB PREFABRIKOVANÝ ZÁKLADOVÝ PANEL 140x1050mm VRÁTANE KONTAKTNÉHO ZATEPĽOVACIEHO SYSTÉMU – IZOLANT XPS POLYSTYRÉN, HR.80mm
- ODSTRÁNENÉ KONŠTRUKCIE V POHĽADE NA OS 1

LEGENDA MATERIÁLOV:

- ŽELEZOBETÓNOVÝ NOSNÝ STLP, BLIŽŠIE V ČASTI PD "STATIKA"
- OCEĽOVÉ VALCOVANÉ PROFILY RÔZNYCH DIMENZIÍ A ÚČELOV (VÝMENY PRE DVERE, BRÁNY, VZT...).
- SADROKARTÓNOVÁ STENA JEDNODUCHO OPLÁŠTENÁ 1xRB 12,5mm, KONŠTR. 1xCW75+1xCW50, S MINERÁLNOU IZOLÁCIOU HR. 50mm, S MIN. OBJEMOVOU HMOTNOSŤOU 15kg/m3, Rw+min.37dB. VO WC A SPRCHÁCH POUŽIŤ HYDROFOBIZOVANÉ DOSKY. CELKOVÁ HRÚBKA PODĽA GRAFICKEJ ČASTI. (125/150)
- INTERIÉROVÁ DELIACA PRIEČKA HR.40/60mm – SENDVIČOVÝ PUR/MW PANEL. (40/60)
- SENDVIČOVÝ PIR PANEL HR. 100mm – ZVISLÝ OBVODOVÝ PLÁŠŤ (100)


LEGENDA ODKAZOV:

- Dp... PLNÉ PLASTOVÉ INTERIÉROVÉ DVERE BEZ POŽIARNEJ ODOLNOSTI.
- Do... PLNÉ OCEĽOVÉ DVERE S POŽIARNOU ODOLNOSŤOU PODĽA PROJEKTU PO.
- D... PLNÉ OCEĽOVÉ INTERIÉROVÉ DVERE S POŽIARNOU ODOLNOSŤOU.
- DOe... PLNÉ OCEĽOVÉ/PRESKLENÉ HLINÍKOVÉ EXTERIÉROVÉ DVERE BEZ POŽIARNEJ ODOLNOSTI.
- Dch... ŠPECIÁLNE DVERE URČENÉ DO CHLADIACICH/MRAZIACICH BOXOV.
- S SVETLOVOD
- Z2 OCEĽOVÝ POZINKOVANÝ REBRÍK BEZ OCHRANNÉHO KOŠA.
- Z3 Z4 Z5 Z6 LAHKÉ OCEĽOVÉ EXT. SCHODISKO SO ZÁBRADLÍM – POZINK.
- Z7 VNÚTORNÉ OCEĽOVÉ SCHODISKO
- SB... SEKCIONÁLNA BRÁNA
- VM... VYROVNÁVACÍ MOSTÍK 2,0 x 2,5 x 0,6 (š x d x v)
- TL... TESNIACI LÍMEC 3,40 x 3,4 (š x v)
- Oi... INTERIÉROVÉ PLASTOVÉ OKNO, FIXNÉ
- Oe... EXTERIÉROVÉ PLASTOVÉ OKNO S IZOLAČNÝM DVOJSKLOM, ČIASTOČNE OTVÁRAVÉ
- Opl... OPLECHOVANIE PARAPETOV Z OCEĽOVÉHO POPL. PLECHU.
- PP... PRESVETLOVACÍ PÁS, AL RÁM S POLYKARBONÁTOVOU VÝPLŇOU
- PODLAHOVÁ VPUSŤ

POZNÁMKY:

1. DOKUMENTÁCIA JE SPRACOVANÁ NA ZÁKLADE DOKUMENTÁCIE PRE VYDANIE ÚZEMNÉHO ROZHODNUTIA, NORMOTVORNEJ LEGISLATÍVY A POŽIADAVIEK INVESTORA.
2. VŠETKY STAVEBNÉ ÚPRAVY KOORDINOVAŤ PODĽA VÝKRESOV PROFESIÍ, PRESTUPY CEZ STROP V ČASTI "B" POZRI V ČASTI STATIKA.
3. PRED ZAČIATKOM VÝKOPOVÝCH PRÁC JE POTREBNÉ VYTÝČIŤ VŠETKY INŽINIERSKE SIETE.
4. ZÁSADNE POUŽÍVAŤ LEN CERTIFIKOVANÝ STAVEBNÝ MATERIÁL A DÔSLEDNE DODRŽIAVAŤ TECHNOLOGICKÝ PREDPIS VÝROBCU.
5. DÔSLEDNE DODRŽIAVAŤ VŠETKY ODPORÚČANIA A PREDPISY VÝROBCOV STAVEBNÝCH MATERIÁLOV A BEZPEČNOSTNÉ POKYNY.
6. BÚRACÍM A DEMONTÁŽNYM PRÁCAM MUSÍ PREDCHÁDZAŤ DEMONTÁŽ PÔVODNEJ VÝROBNEJ TECHNOLÓGIE.
7. PODROBNÝ TECHNOLOGICKÝ POSTUP BÚRACÍCH PRÁC BUDE SPRACOVANÝ V ĎALŠOM STUPNI PD.

REZ X1-X1 - BÚRACIE PRÁCE

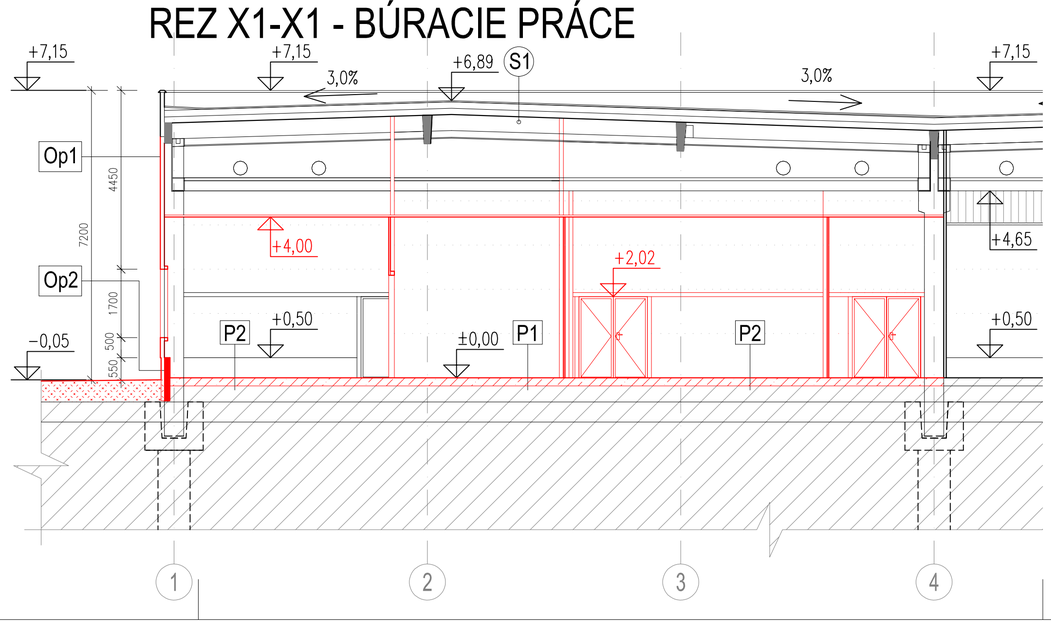

VÝROBNÝ AREÁL TATRAKON

projekcia

ESC invest s.r.o.
Hviezdoslavovo nám. 27
Dolný Kubín 026 01

investičný celok	PRÍSTAVBA HALY H3
číslo parcely	p.č. 1231/135, 400-408, Matejovce
časť	Stavebná časť
objekt	SO201.2 Búracie práce
obsah	Pôdorys, pohľad, rez - búracie práce
miesto stavby	Ulica priemyselná 5668, Poprad
investor	Tatrakon spol. s r.o., Ulica priemyselná 5668, Poprad
hlavný ing. projektu	Ing. Oto Kovalčík
projektant	Ing. Oto Kovalčík
špecialista	Ing. Oto Kovalčík
číslo paré	
stupeň pd	PSP
dátum	03/2022
mierka	1:100
formát	9x A4
	číslo výkresu 02

Dielo podlieha autorským právam podľa zákona č.618/2003 Z.z.