
1 . NP – BÚRACIE PRÁCE – KANALIZÁCIA

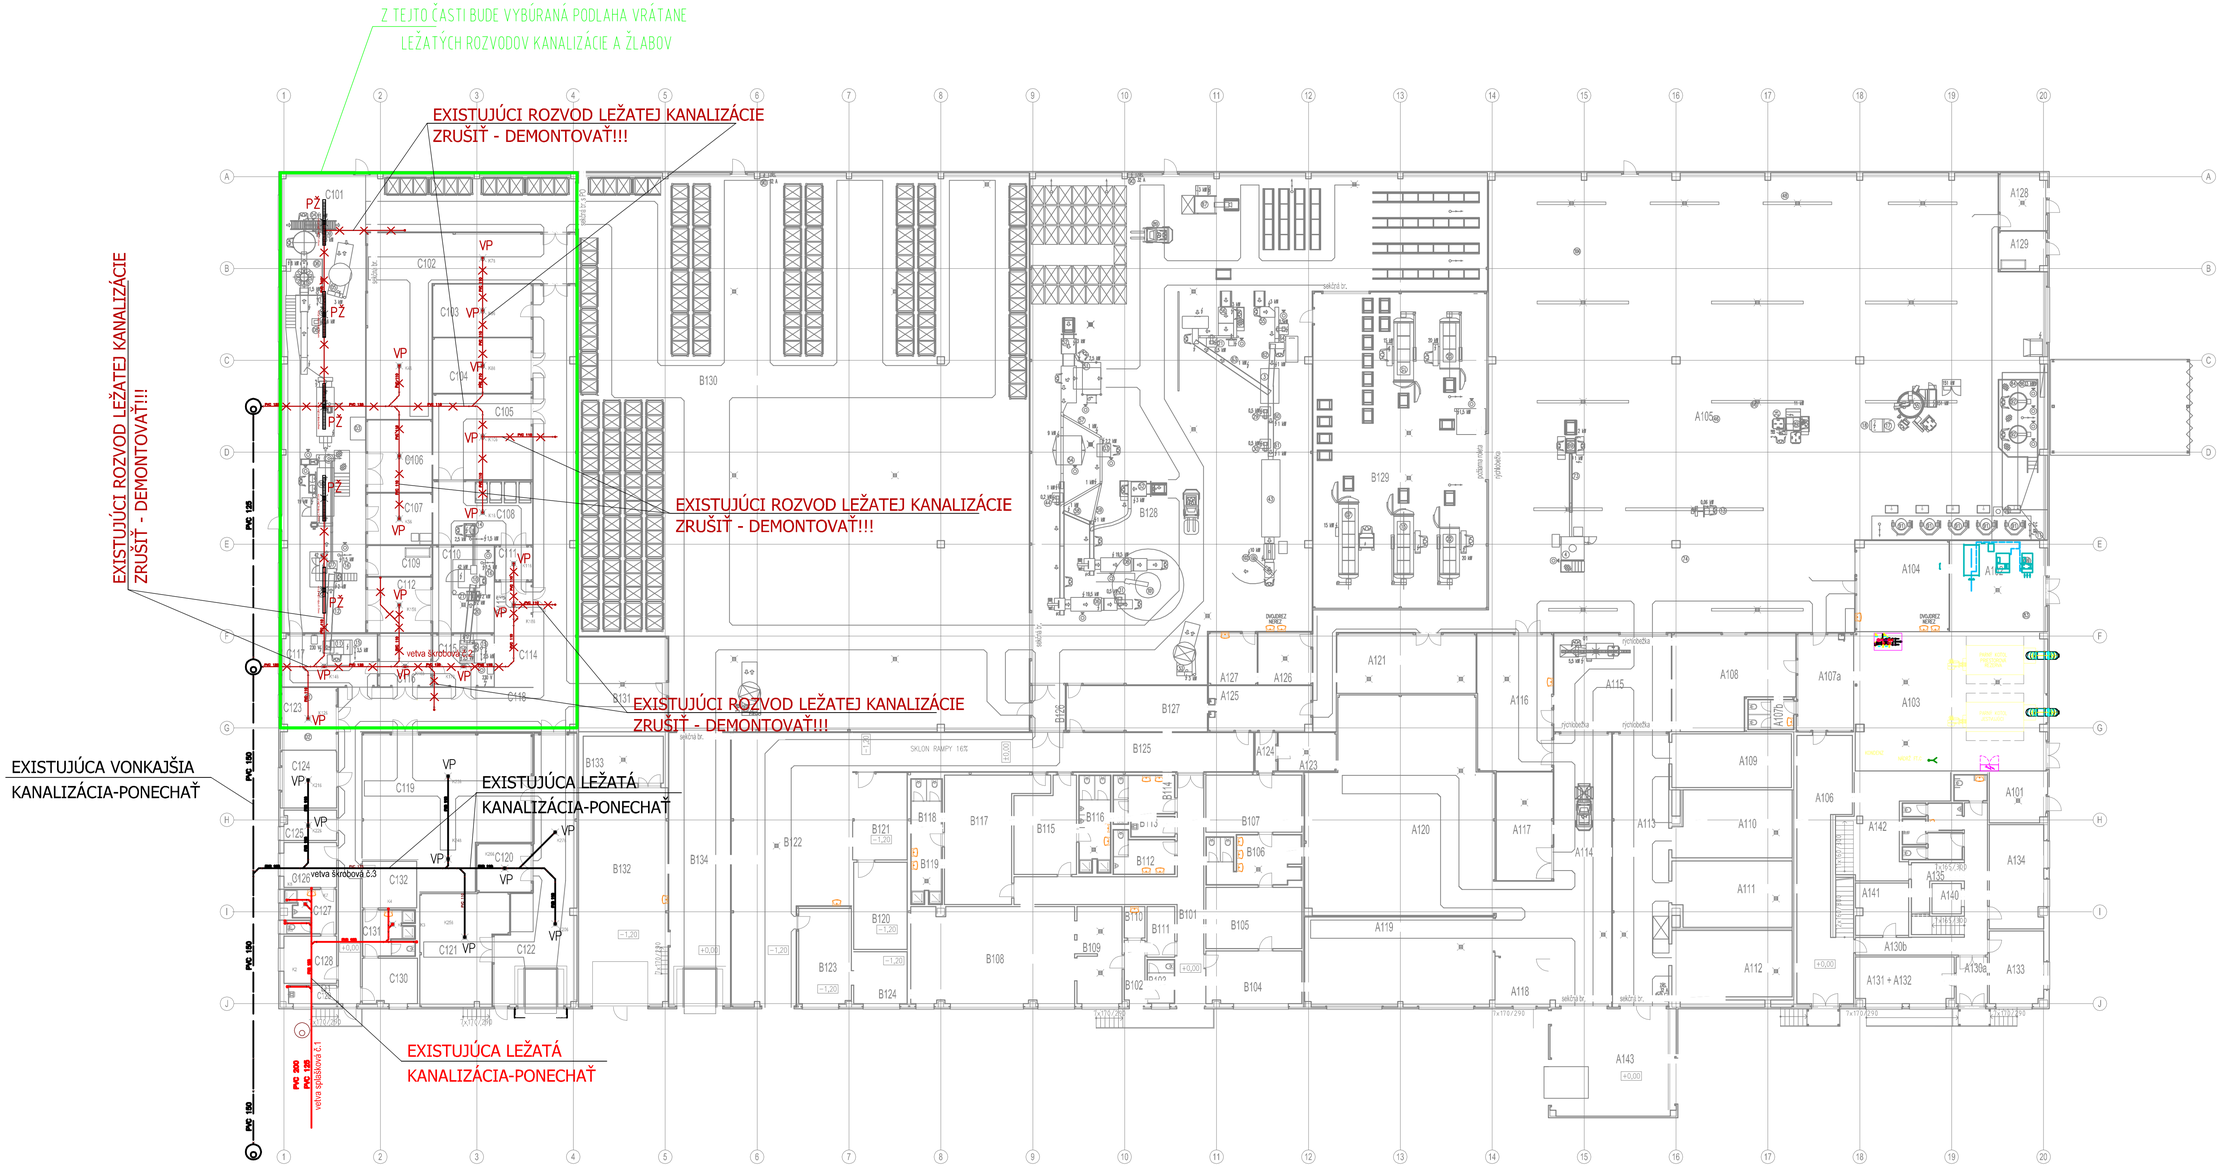

LEGENDA:

- EXISTUJÚCA VONKAJŠIA KANALIZÁCIA - PONECHAŤ
- EXISTUJÚCA LEŽATÁ KANALIZÁCIA - PONECHAŤ
- EXISTUJÚCA LEŽATÁ KANALIZÁCIA - PONECHAŤ
- EXISTUJÚCA LEŽATÁ KANALIZÁCIA ZRUŠIŤ-DEMONTOVAŤ

VP – VPUSŤ PODLAHOVÁ – PONECHAŤ
VP – VPUSŤ PODLAHOVÁ ZRUŠIŤ–DEMONTOVAŤ
PŽ – PODLAHOVÝ ŽLAB ZRUŠIŤ–DEMONTOVAŤ

VÝROBNÝ AREÁL TATRAKON

projekcia

ESČ invest s.r.o.
Hviezdoslavovo nám. 27
Dolný Kubín 026 01

investičný celok	PRÍSTAVBA HALY H3
číslo parcely	p.č. 1231/135, 400-408, Matejovce
časť	Vnútorná zdravotechnika
objekt	SO201.2 Búracie práce
obsah	Pôdorys 1.NP
miesto stavby	Ulica priemyselná 5668, Poprad
investor	Tatrakon spol. s r.o., Ulica priemyselná 5668, Poprad
hlavný ing. projektu	Ing. Oto Kovalčík
projektant	Ing. Oto Kovalčík
špecialista	Ľubomír Milan
číslo parié	stupeň pd: PSP; číslo výkresu: 02
	dátum: 03/2022
	mierka: 1:200
	formát: 8x A4

Dielo podlieha autorským právam podľa zákona č.618/2003 Z.z.