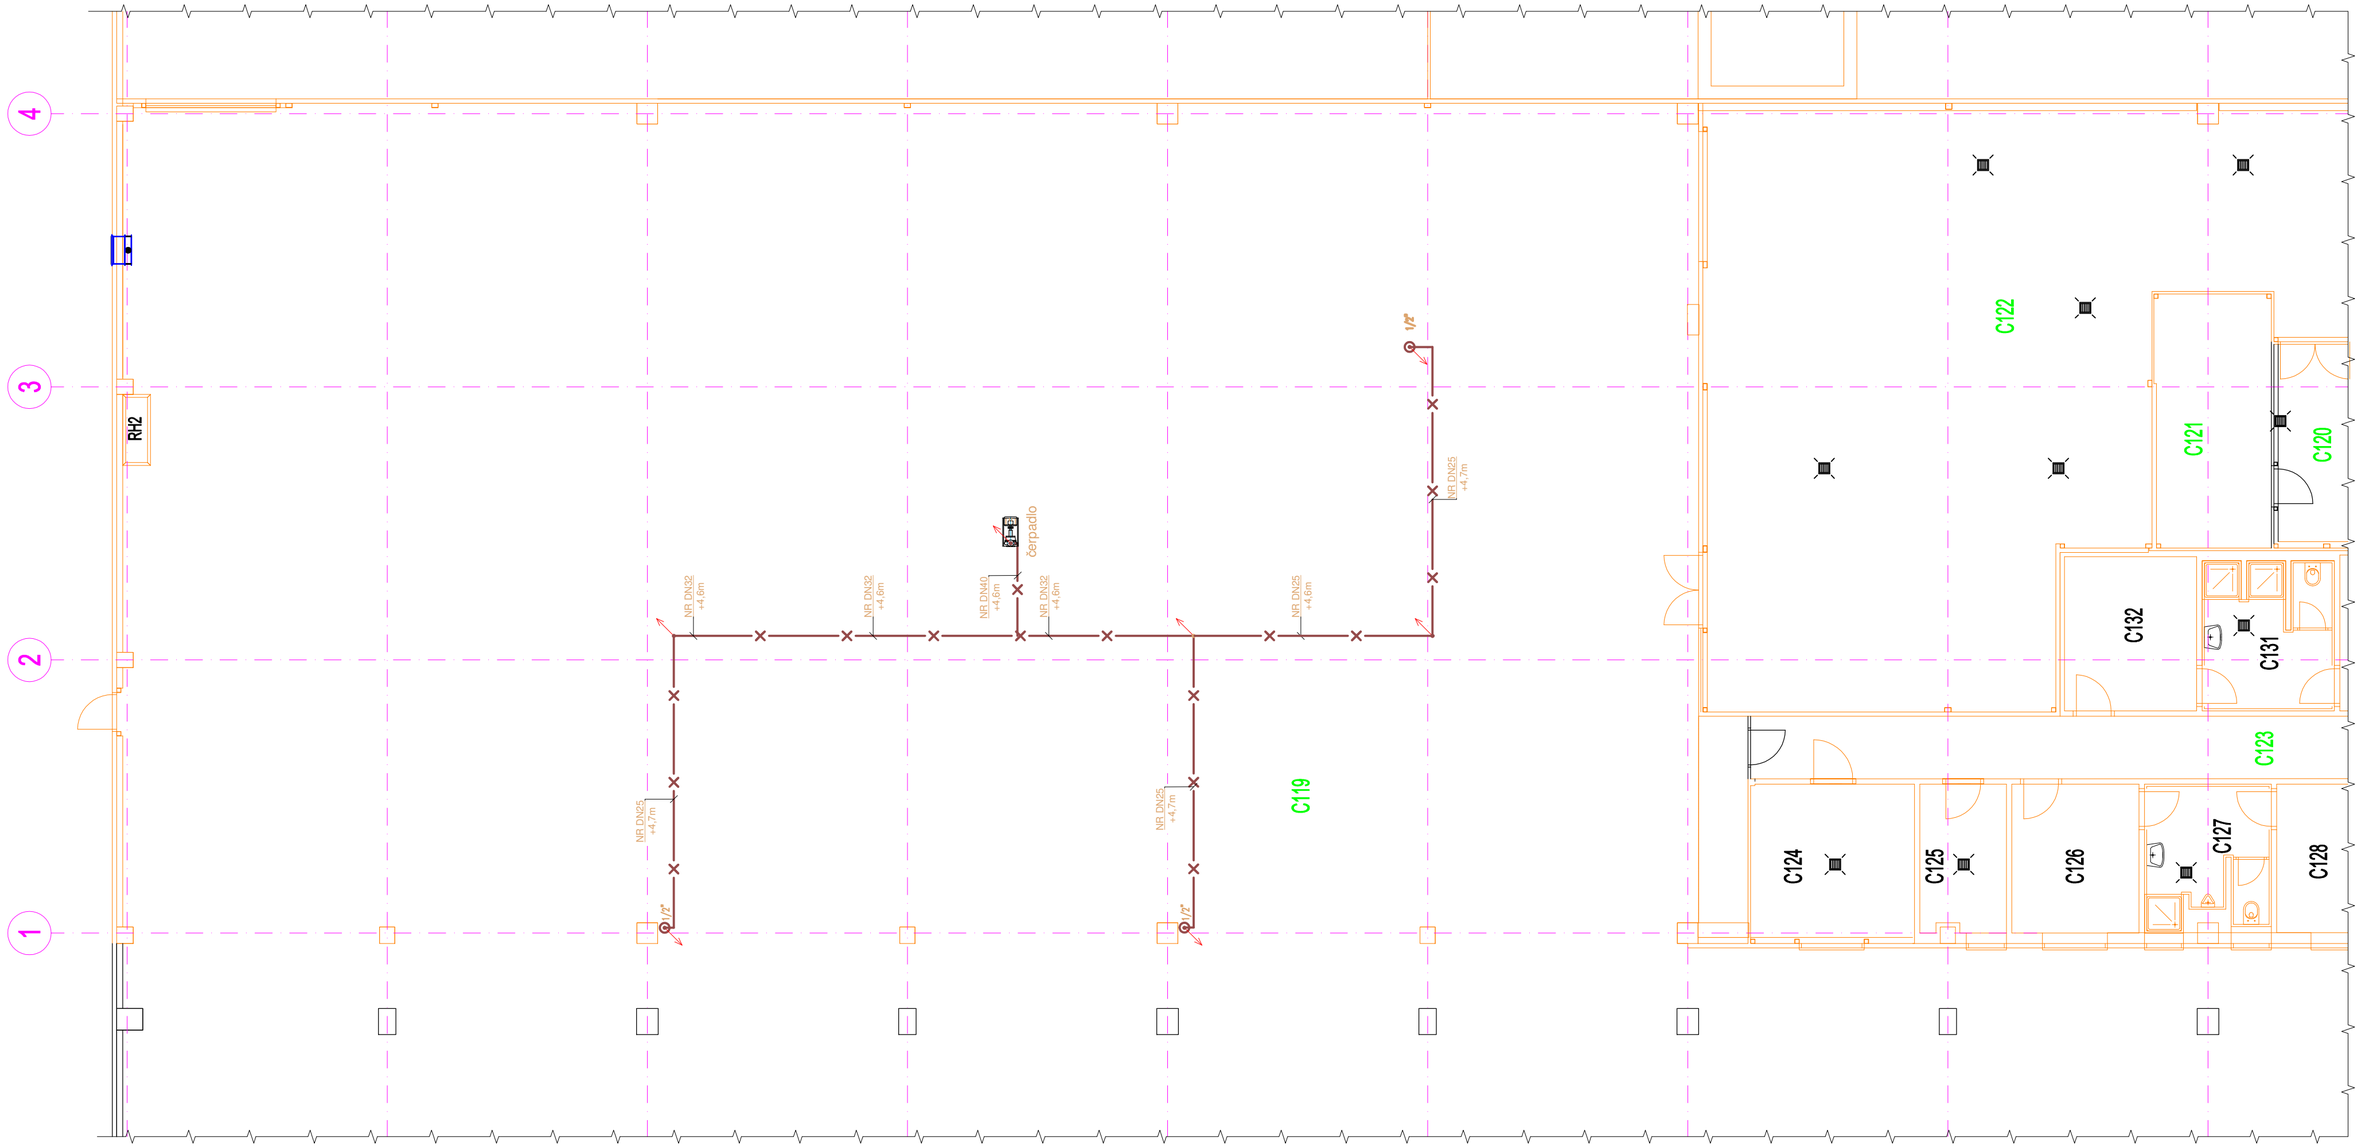


OZNAČENIE MIESTNOSTI	NÁZOV MIESTNOSTI	PLOCHA (m^2)
C119	SKLAD	2663,00
C120	KANCELÁRIA	19,52
C121	PRÍRUČNÝ SKLAD	15,60
C122	PRÍPRAVA NA EXPEDÍCIU	170,92
C123	CHODBA	29,73
C124	KOTOLŇA	13,40
C125	PRÍRUČNÝ SKLAD	6,70
C126	ŠATŇA MUŽI PRACOVNÁ	10,10
C127	HYGIENA MUŽI	9,20
C128	ŠATŇA MUŽI CIVILNÁ	10,60
C129	UPRATOVAČKA	3,80
C130	ŠATŇA ŽENY CIVILNÁ	10,50
C131	HYGIENA ŽENY	10,30
C132	ŠATŇA ŽENY PRACOVNÁ	10,90

LEGENDA:

ROZVOD ČISTIACEHO SYSTÉMU – DEMONTOVAŤ

POZNÁMKA:

V PRIESTORE EXISTUJÚCEJ HALY H3 BUDÚ VYKONÁVANÉ ÚPRAVY DISPOZÍCIE, ČASŤ MIESTNOSTÍ BUDE ZRUŠENÁ A NAHRADENÁ NOVÝM SKLADOVÝM PRIESTOROM. EXISTUJÚCE ROZVODY ČÍSTIACEHO SYSTÉMU V TOMTO PRIESTORE JE POTREBNÉ DEMONTOVAŤ. DEMONTOVAŤ JE POTREBNÉ TIEŽ ARMATÚRY NA ROZVODE, KONZOLY A UKOTVENIE DEMONTOVANÝCH ROZVODOV. NA ROZVOD SÚ POUŽITÉ NEREZOVÉ POTRUBIA SPÁJANÉ ZVÁRANÍM VHODNÉ PRE TLAK 25 BAR, POTRUBIA SÚ OPATRENÉ TEPELNOU IZOLÁCIOU.

PRI PREVÁDZANÍ PRÁC NA PREDMETNOM OBJEKTE JE NUTNÉ DODRŽIAVAŤ VYHLÁŠKU MPSVaR SR č.147/2013 ZB. O ZAISTENÍ BEZPEČNOSTI A OCHRANY ZDRAVIA PRI STAVEBNÝCH PRÁCACH.

VÝROBNÝ AREÁL TATRAKON

projekcia

ESC invest s.r.o.
Hviezdoslavovo nám. 27
Dolný Kubín 026 01

investičný celok	PRÍSTAVBA HALY H3
číslo parcely	p.č. 1231/135, 400-408, Matejovce
časť	SO201.2 Búracie práce
objekt	Pôdorys 1.NP - ROZVOD ČISTENIA
obsah	
miesto stavby	Ulica priemyselná 5668, Poprad
investor	Tatrakon spol. s r.o., Ulica priemyselná 5668, Poprad
hlavný ing. projektu	Ing. Oto Kovalčík
projektant	Ing. Oto Kovalčík
špecialista	Ing. Juraj Martinisko
číslo paré	
stupeň pd	PSP
dátum	03/2022
mierka	1:100
formát	4x A4
	číslo výkresu D-CR

Dielo podlieha autorským právam podľa zákona č.618/2003 Z.z.