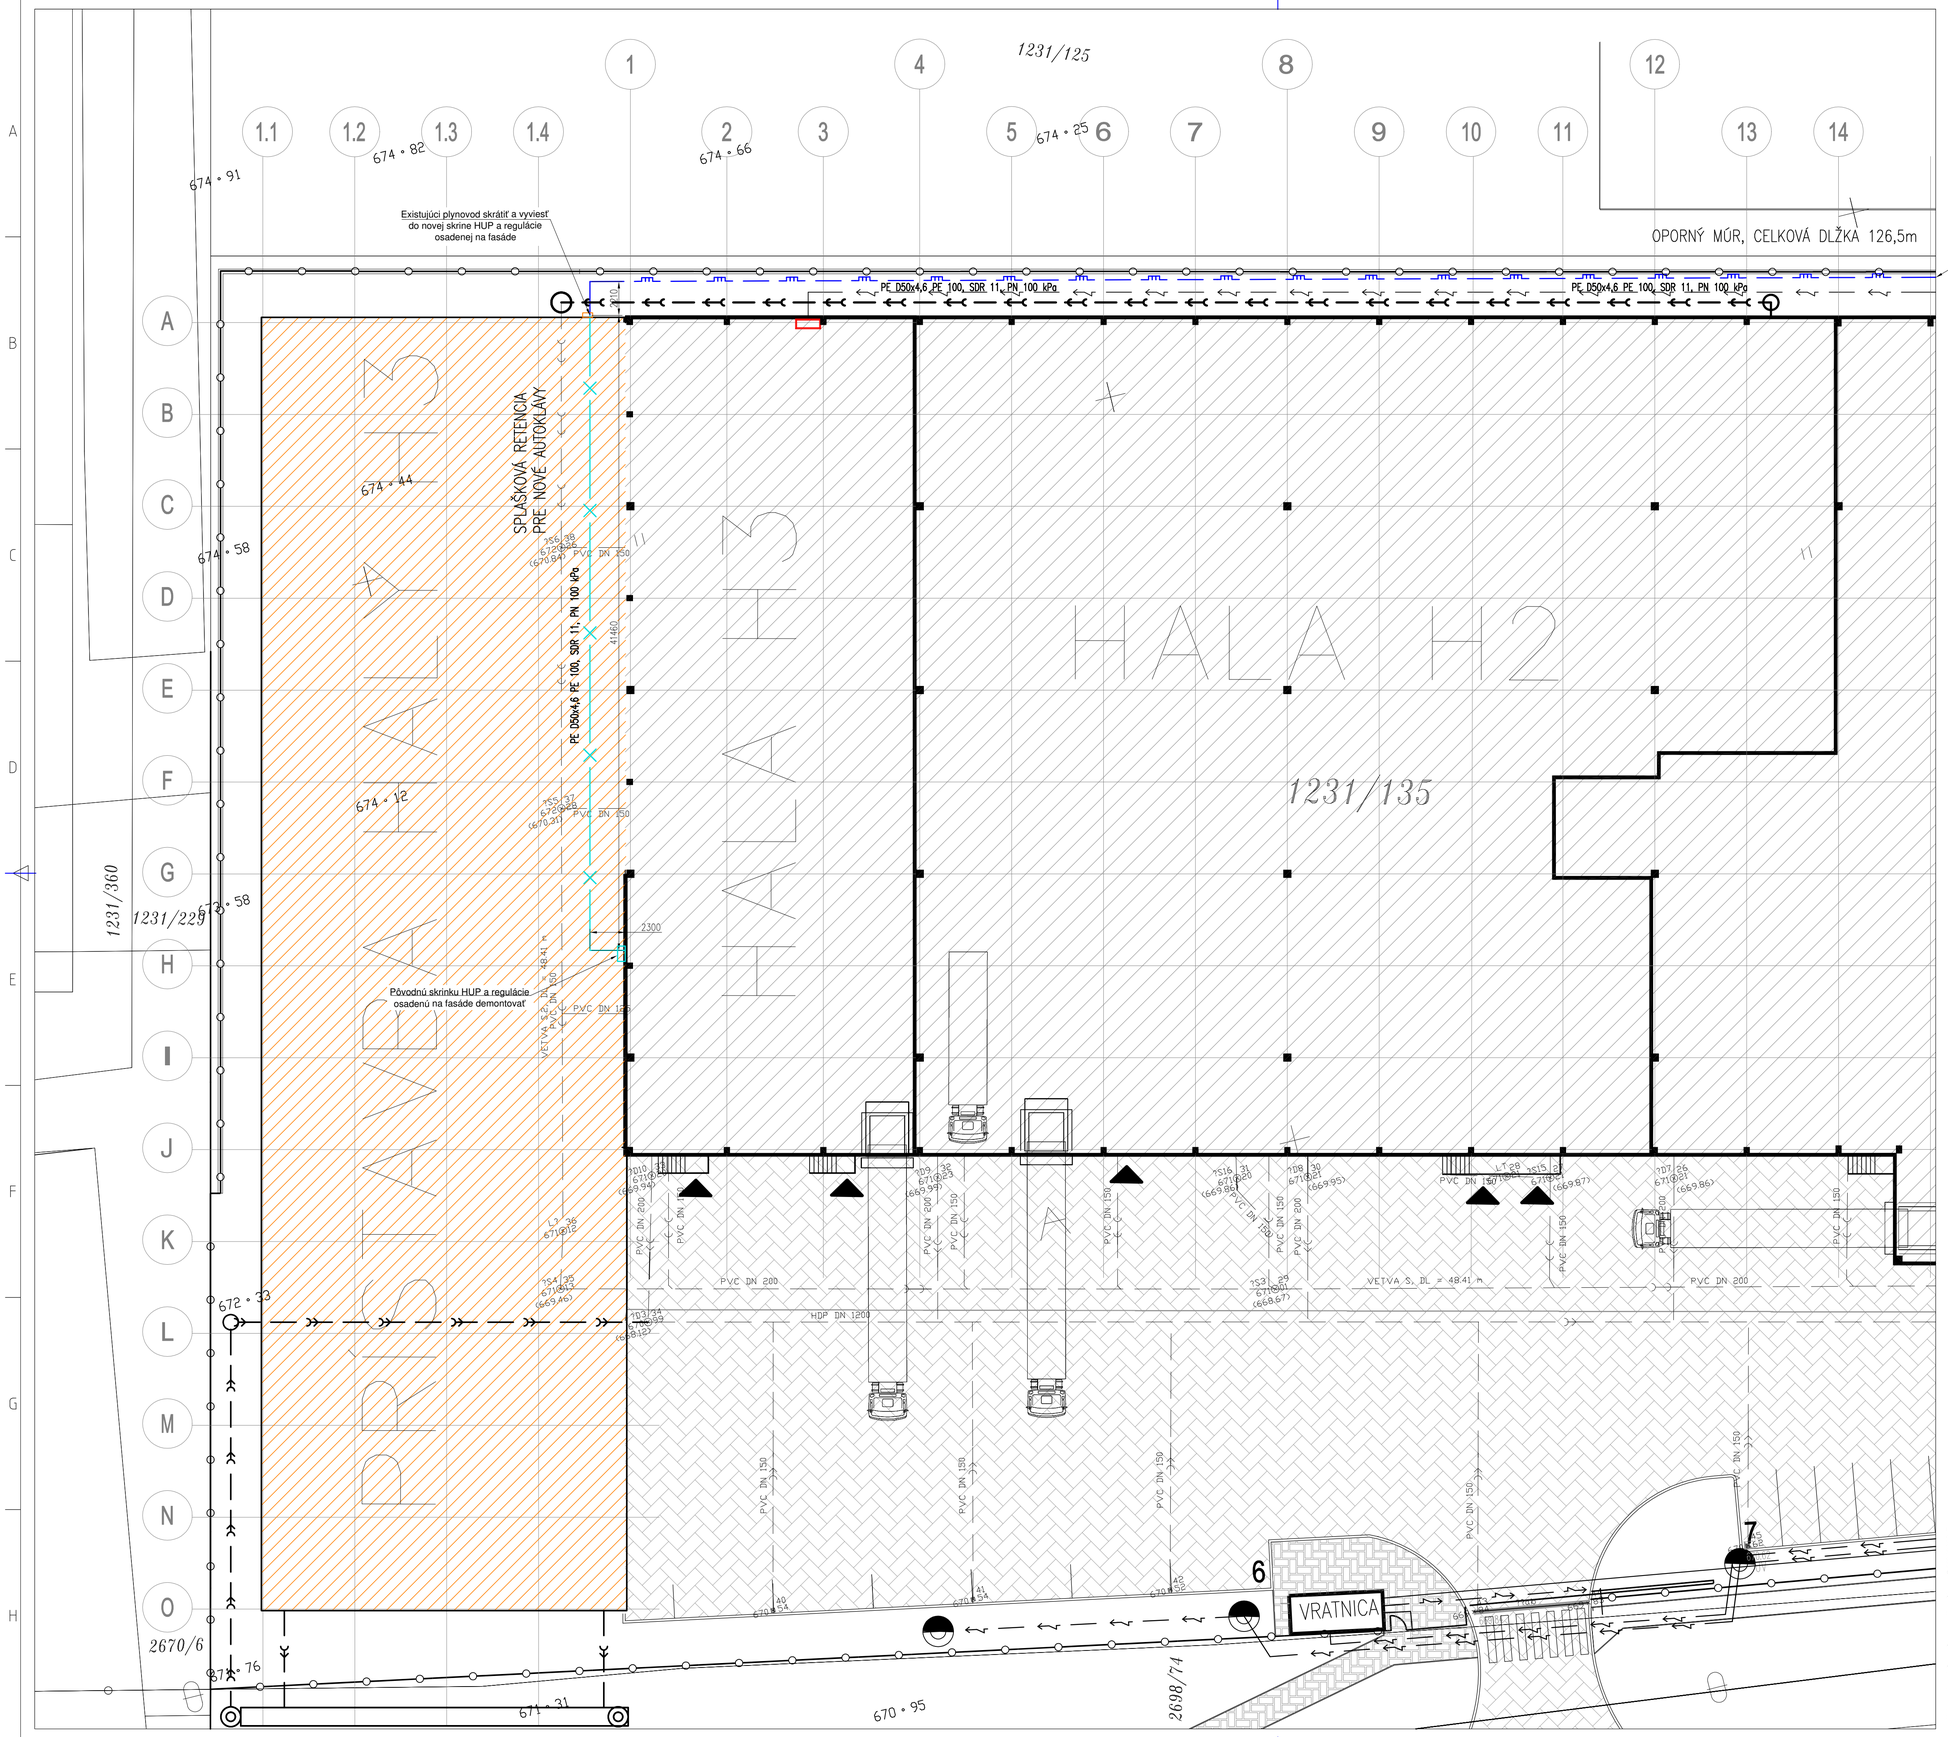


LEGENDA INŽINIERSKYCH SIETÍ:

- EXISTUJÚCI STL AREÁLOVÝ ROZVOD PLYNU PE D50, PNmax 100 kPa V ZEMI – BEZ ZÁSAHU
- EXISTUJÚCI STL AREÁLOVÝ ROZVOD PLYNU PE D40/50, PNmax 100 kPa V ZEMI – DEMONTOVAŤ
- EXISTUJÚCE NN AREÁLOVÉ ROZVODY
- EXISTUJÚCE OPTICKÁ PRÍPOJKA
- EXISTUJÚCE DAŽĎOVÁ KANALIZÁCIA
- EXISTUJÚCE SPLAŠKOVÁ KANALIZÁCIA
- EXISTUJÚCE VODOVODNÉ ROZVODY
- SO402.2 ROZŠÍRENIE AREÁLOVEJ DAŽĎOVEJ KANALIZÁCIE
- SO401.2 ROZŠÍRENIE AREÁLOVEJ SPLAŠKOVEJ KANALIZÁCIE

LEGENDA

	NOVÁ SKRIŇA HUP A REGULÁCIE – HALA H3
HUP	HLAVNÝ UZÁVER PLYNU
OC	OCEĽOVÉ PLYNOVODNÉ POTRUBIE
PE	POLYETYLÉNOVÉ PLYNOVODNÉ POTRUBIE

POZNÁMKA

EXISTUJÚCI STL VNÚTROAREÁLOVÝ PLYNOVOD PRE NAPÁJANIE HALY H3 JE VYHOTOVENÝ Z POLYETYLÉNOVÉHO POTRUBIA PE100 D50x4,6 SDR11 A PE100 D40x3,7 SDR11. Z DÔVODU VYBUDOVANIA PRÍSTAVBY HALY H3 BUDE POTREBNÉ TENTO PLYNOVOD SKRÁTIŤ NA HRANICU NOVEJ PRÍSTAVBY, TU BUDE PLYNOVOD VYVEDENÝ NAD TERÉN, DO NOVEJ SKRINKY HUP A REGULÁCIE PRE HALU H3. POTRUBIE VEDENÉ V PRIESTORE NAVRHOVANEJ PRÍSTAVBY BUDE POTREBNÉ ODPLYNIŤ A DEMONTOVAŤ. DEMONTOVAŤ BUDE POTREBNÉ TIEŽ EXISTUJÚCU SKRINKU HUP A REGULÁCE OSADENÚ NA ZÁPADNEJ FASÁDE HALY. DO INÝCH AREÁLOVÝCH ROZVOD PLYNU ANI PLYNOVÝCH SPOTREBIČOV SA ZASAHOVAŤ NEBUDE.

PRI PREVÁDZANÍ PRÁC NA PREDMETNOM OBJEKTE JE NUTNÉ DODRŽIAVAŤ VYHLÁŠKU MPSVaR SR č.147/2013 ZB. O ZAISTENÍ BEZPEČNOSTI A OCHRANY ZDRAVIA PRI STAVEBNÝCH PRÁCACH. VÝKOPOVÉ PRÁCE MOŽU BYŤ ZAHÁJENÉ AŽ PO VYTÝČENÍ PODZEMNÝCH INŽINIERSKYCH SIETÍ. PRI SÚBEHU A KRIŽOVANÍ POTRUBÍ DODRŽAŤ VZDIALENOSTI PODĽA STN 73 6005. PRESNÉ PRIESTOROVÉ A VÝŠKOVÉ UMIESTNENIE POTRUBIA JE POTREBNÉ DOMERAŤ NA MIESTE A PRISPÔSOBIŤ TVARU MIESTA.

VÝROBNÝ AREÁL TATRAKON

projekcia

ESC invest s.r.o.
Hviezdoslavovo nám. 27
Dolný Kubín 026 01

investičný celok	PRÍSTAVBA HALY H3
číslo parcely	p.č. 1231/135, 400-408, Matejovce
časť	
objekt	SO501.2 ÚPRAVA AREÁLOVÉHO ROZVODU PLYNU
obsah	Situácia
mesto stavby	Ulica priemyselná 5668, Poprad
investor	Tatrakon spol. s r.o., Ulica priemyselná 5668, Poprad
hlavný ing. projektu	Ing. Oto Kovalčík
projektant	Ing. Oto Kovalčík
špecialista	Ing. Juraj Martinisko
číslo paré	
stupeň pd	PSP
dátum	03/2022
mierka	1:200
formát	8x A4
číslo výkresu	AP01

Tento projekt je chránený autorským právom podľa zákona č.618/2003 Z.z.