




Pôdorys Základov

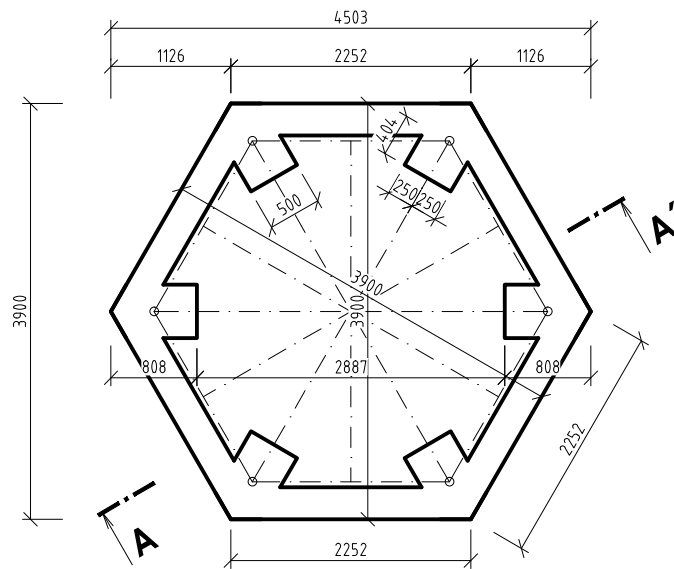


Pôdorys Strechy

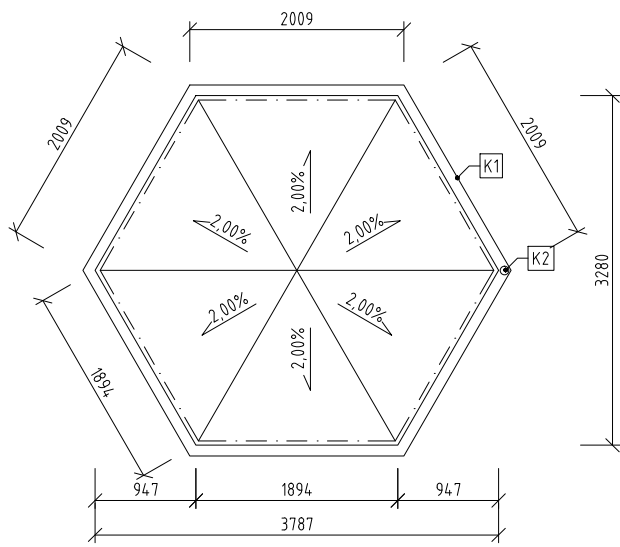


Rez A-A

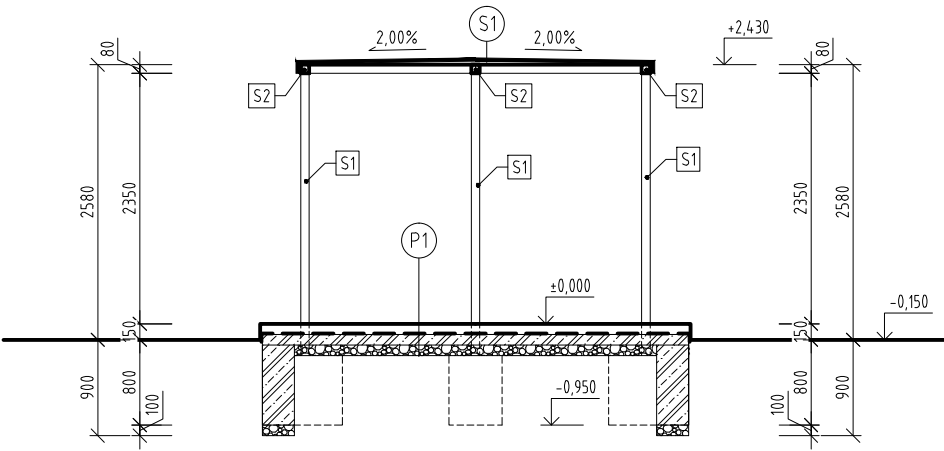

Pôdorys Altáňku

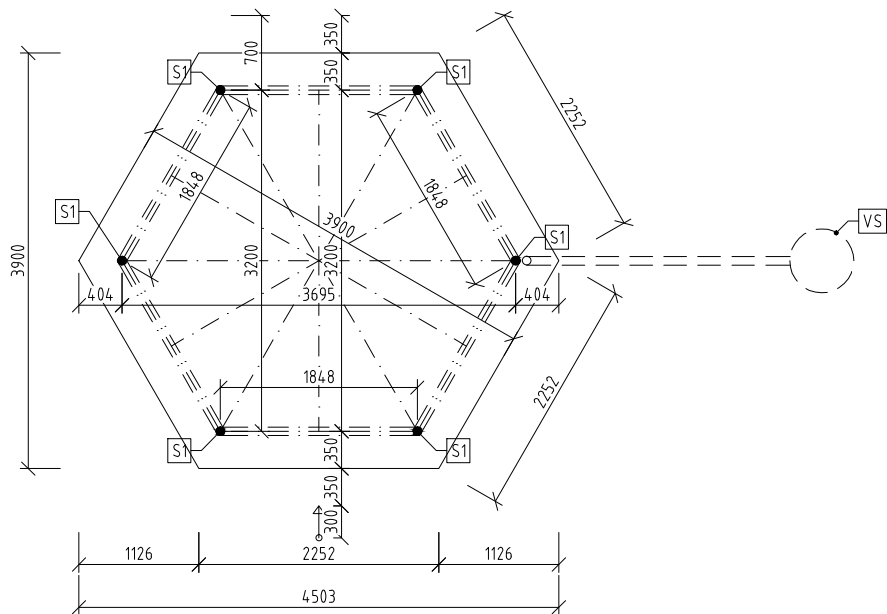

Pôdorys Ocelevej Konštrukcie

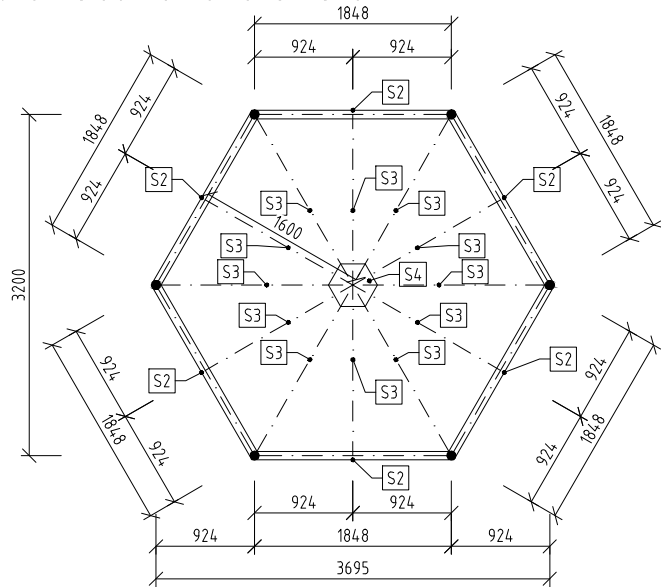


Výkaz Oc. Prvkov

- S1 OCELOVÁ TRUBKA Ø80mm, hr.10mm, DL. 2650mm, 6 KS
- S2 OCELOVÁ ŠTRVORHRANNÁ TRUBKA 80/80mm, hr.10mm, DL. 1850mm, 6 KS
- S3 OCELOVÁ ŠTRVORHRANNÁ TRUBKA 80/80mm, hr.10mm, DL. 1850mm, 12 KS
- S4 OC. PÁSOVINA hr.3mm, 1ks
- S5 OC. PÁSOVINA hr.3mm, PLOCHA 9,3m2

Legenda:

- ŽELEZOBETÓN, BETÓN C 25/30, OCEĽ B 500 A
- ZHUTNENÉ ŠTRKOVÉ LŮŽKO FR. 16-32MM
- RASTLÝ TERÉN
- VS VSAKOVACIA JAMA - PVC RÚRA DN 600, GEOTEXTÍLIA + ŠTRK, HĽBKA 1,00m
- P1 DREVENÁ PODLAHA hr. 40mm
- KONTRALATY 40/40 hr. 40mm
- HYDROIZOLÁCIA HYDROBIT V60 S35
- PODKLADNÝ BETÓN V SPÁDE hr.120mm
- ŠTRKOVÉ LŮŽKO hr.100mm
- RASTLÝ TERÉN
- S1 OPLECHOVANIE Z POPLASTOVANÉHO PLECHU
- OCELOVÁ PÁSOVINA hr.4mm

POZNÁMKA:
PLOCHA ALTÁNKU = 23,40m2
PLOCHA STRECHY = 9,30m2

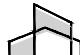AUTOR NÁVRHU ING. PETER ŽIAK		PROJEKTANT ING. PETER ŽIAK		PÁRÉ	<div><p>peter žiak PROJEKTOVÁ KANCELÁRIA Iľahňa 854/22, 901 97 Zlaté Moravce e-mail: žiak.peter@gmail.com tel.: +421907044144</p></div>
		ZODP. PROJEKTANT ING. PETER ŽIAK			
		GENÉR. PROJEKTANT ING. PETER ŽIAK			
		INVESTOR MESTO ZLATÉ MORAVCE			
MESTO STAVBY ZLATÉ MORAVCE		VÝSTAVBA VNÚTROBLOKOV V MESTE ZLATÉ MORAVCE			
NÁZOV ZÁKAZKY VÝSTAVBA VNÚTROBLOKOV V MESTE ZLATÉ MORAVCE		STAV. OBJEKT SO 03 - ALTÁNOK - ROVNÁNOVA 1-5		ČÍSLO VÝKRESU <div>2</div>	ČÍSLO ZÁKAZKY 20210001
NÁZOV VÝKRESU ALTÁNOK					ČASŤ ZT1
					MIERKA 1:50
				ZMENA 00	FORMÁT 6 A4
					STUPEŇ PD REALIZAČNÝ